


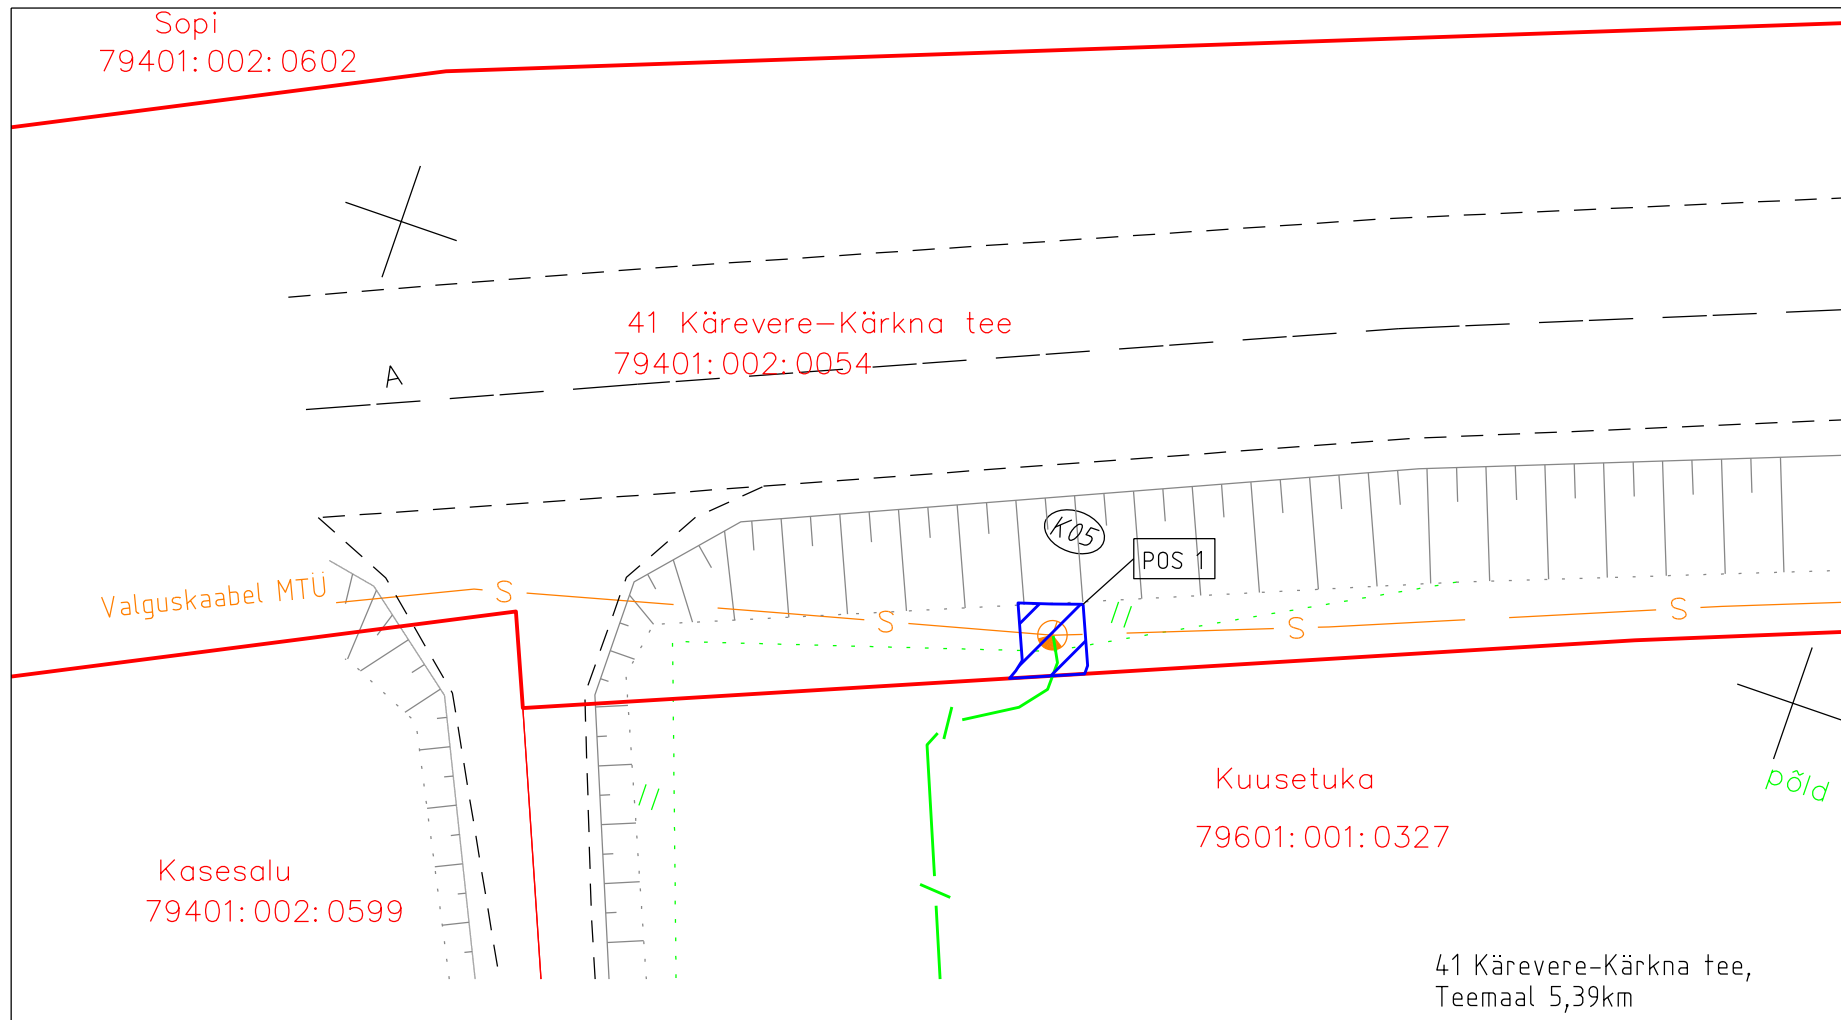

IKÕ ala Pos. nr.	Kinnistu registriosa nr	Katastriüksuse nimi, tunnus	IKÕ ala pindala m ²	PARI ID
Pos 1	3265550	41 Kärevere-Kärkna tee 79401:002:0054	5 Kokku: 9	1124490

Tartu maakond, Tartu vald, Õvi küla, 41 Kärevere-Kärkna tee
 Katastritunnus: 79401:002:0054, registriosa nr 3265550
 Projekti nr FP-1151 "Õvi sidevõrk"
 Projekti koostaja: Fiberup OÜ, Lea Toomet

A4 M 1:250

TINGMÄRGID

- IKÕ seadmise ala
- Lepingu objektiks oleva kinnistu piir
- Kinnistute piirid
- Projekteeritud sidekanalisatsioon (mikrotorustik) MTÜ Õvi Külael
- Olemasolev sidetrass MTÜ Valguskaabel
- Olemasolev sidekaev MTÜ Valguskaabel