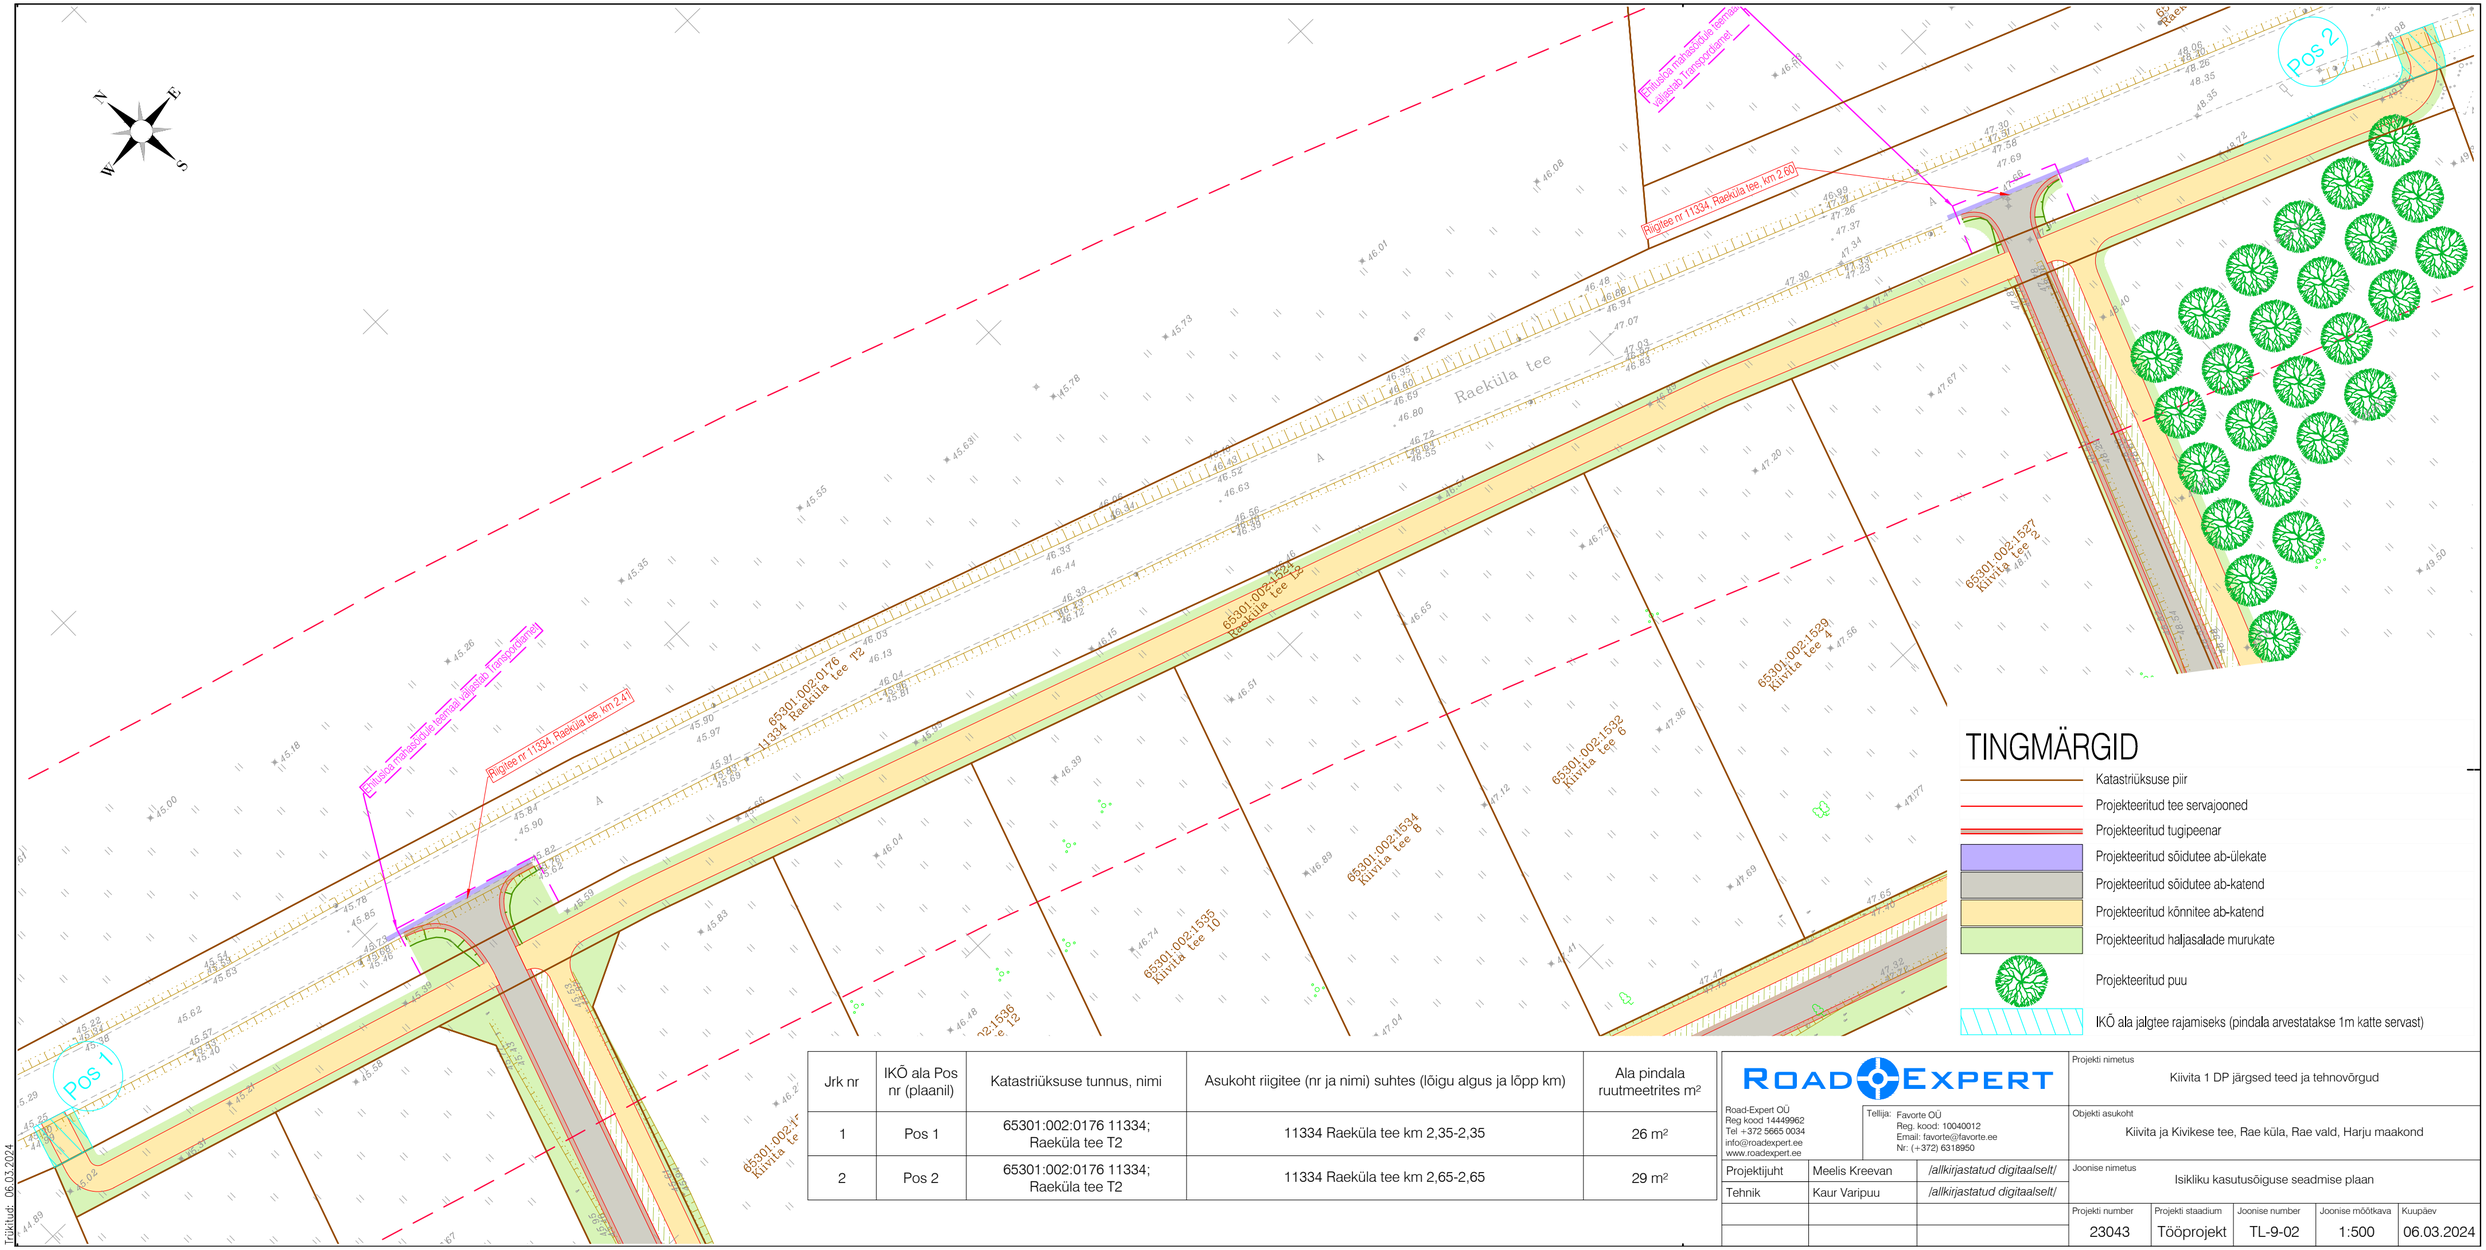

TINGMÄRGID

- Katastriüksuse piir
- Projekteeritud tee servajooned
- Projekteeritud tugipeenar
- Projekteeritud sõidutee ab-ülekate
- Projekteeritud sõidutee ab-katend
- Projekteeritud kõnnitee ab-katend
- Projekteeritud haljasalade murukate
- Projekteeritud puu
- IKÕ ala jalgtee rajamiseks (pindala arvestatakse 1m katte servast)

Jrk nr	IKÕ ala Pos nr (plaanil)	Katastriüksuse tunnus, nimi	Asukoht riigitee (nr ja nimi) suhtes (lõigu algus ja lõpp km)	Ala pindala ruutmeetrites m²
1	Pos 1	65301:002:0176 11334; Raeküla tee T2	11334 Raeküla tee km 2,35-2,35	26 m²
2	Pos 2	65301:002:0176 11334; Raeküla tee T2	11334 Raeküla tee km 2,65-2,65	29 m²

ROAD EXPERT

Road-Expert OÜ
Reg kood 14449962
Tel +372 5665 0034
info@roadexpert.ee
www.roadexpert.ee

Tellija: Favorte OÜ
Reg. kood: 10040012
Email: favorte@favorte.ee
Nr: (+372) 6318950

Projektijuht	Meelis Kreevan	/allkirjastatud digitaalselt/
Tehnik	Kaur Varipuu	/allkirjastatud digitaalselt/

Projekti nimetus: Kiivita 1 DP järgsed teed ja tehnovõrgud

Objekti asukoht: Kiivita ja Kivikese tee, Rae küla, Rae vald, Harju maakond

Joonise nimetus: Isikliku kasutusõiguse seadmise plaan

Projekti number	Projekti staadium	Joonise number	Joonise mõõtkava	Kuupäev
23043	Tööprojekt	TL-9-02	1:500	06.03.2024

Trükitud: 06.03.2024