


Jrk nr.	IKÕ ala Pos nr. (plaanil)	Kinnistu registriosa number	Katastriüksuse tunnus, nimi ja sihtotstarve:	Ala pindala ruutmeetrites m2
1.	POS 1	10124950	58001:001:0132, 8 Tallinn- Paldiski tee Harju maakond, Lääne-Harju vald, Paldiski linn, Transpordimaa	225

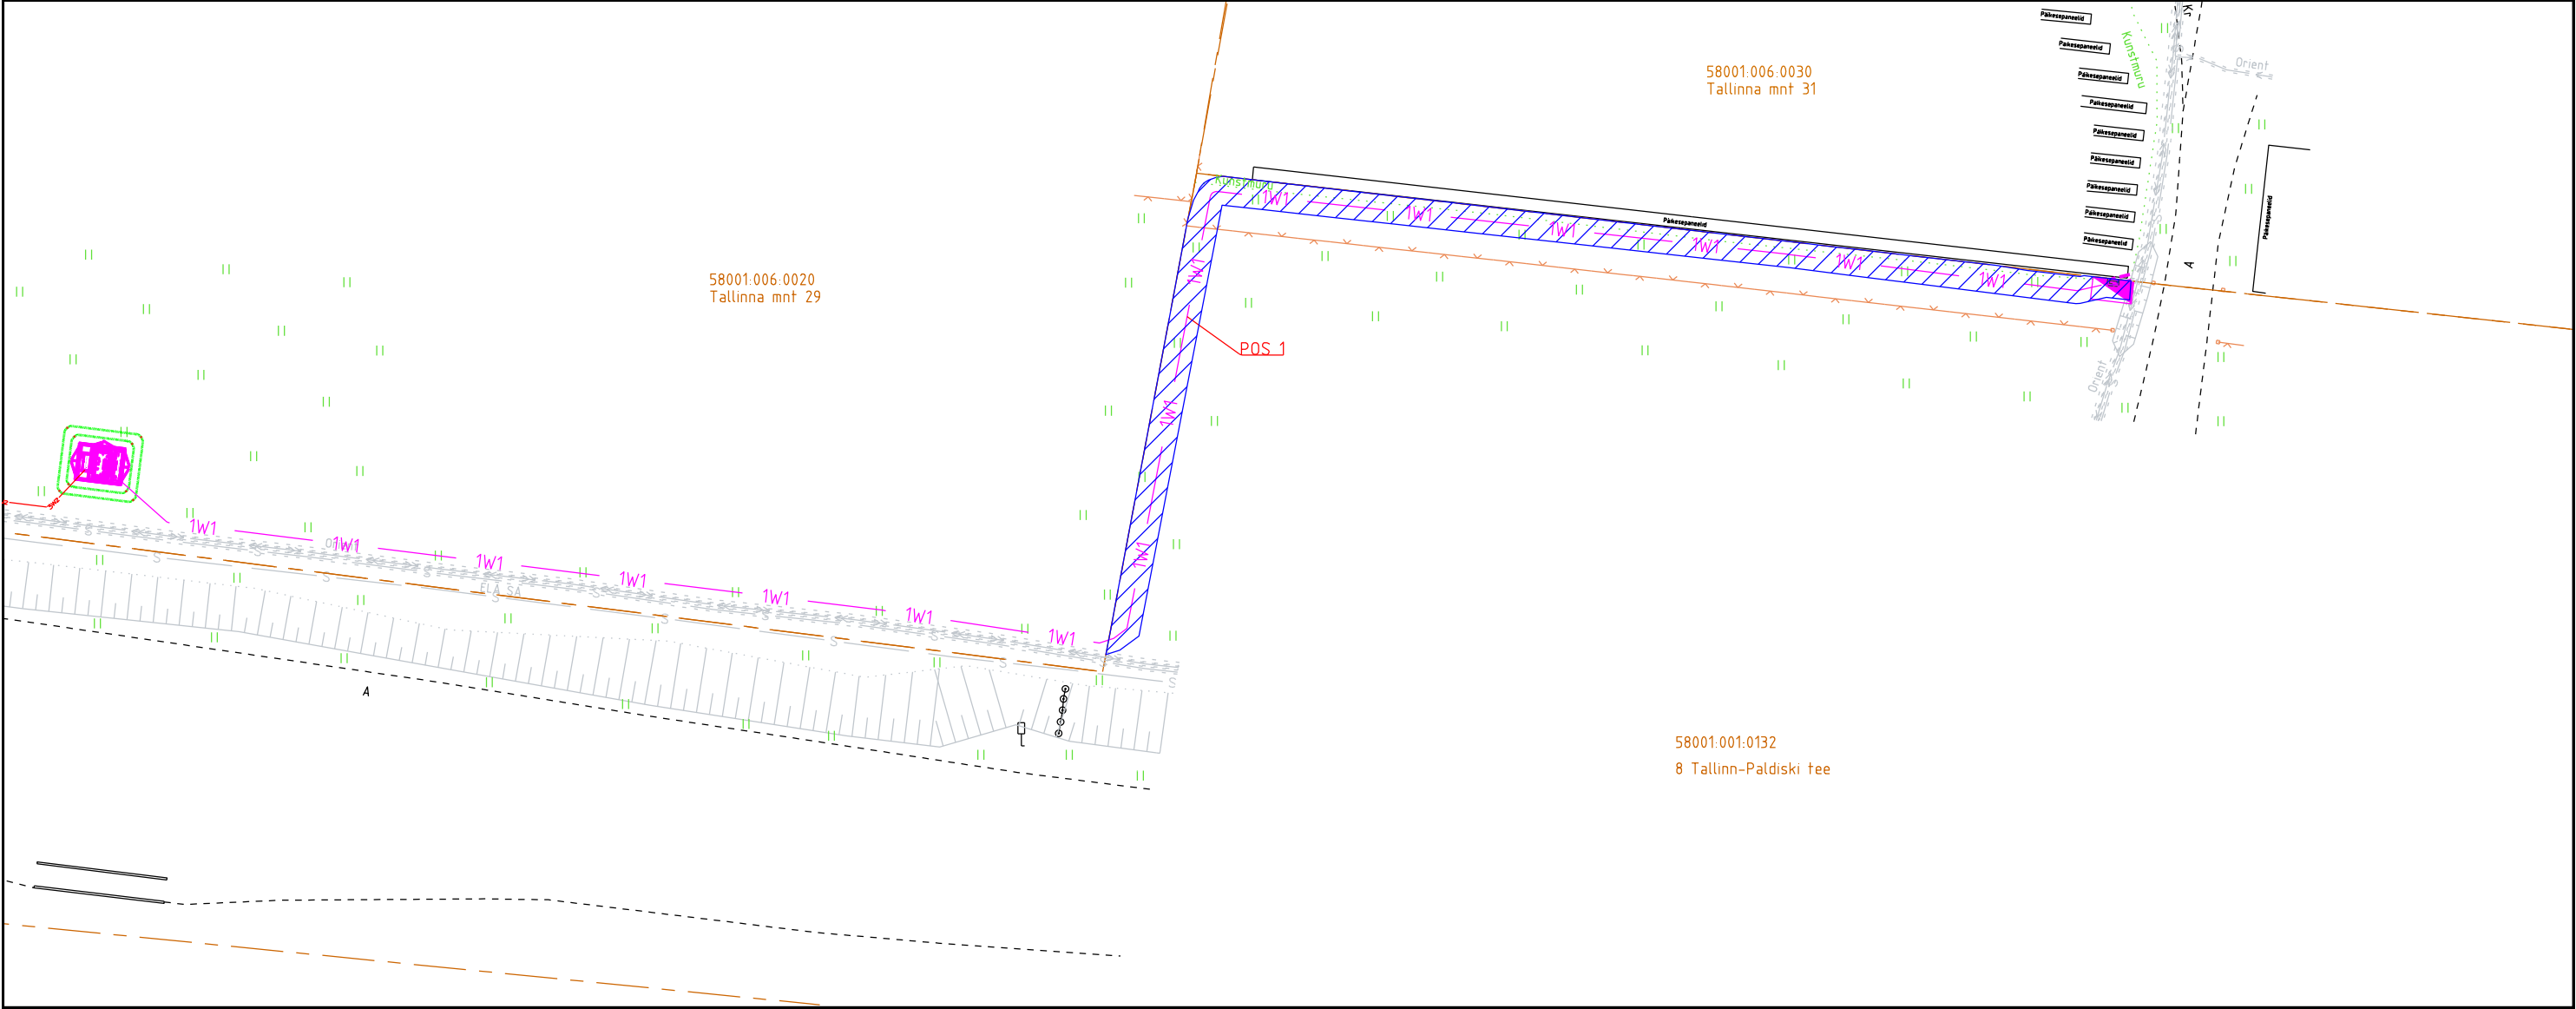

Maakasutusala



Kinnistute piirid



Projekteeritud jaotuskilp



Projekteeritud 0,4kV maakaabel
kaablikaitsetorus (esimene nr näitab kaablite arvu kaevikus)



Projekteeritud 10kV maakaabel
kaablikaitsetorus (esimene nr näitab kaablite arvu kaevikus)



Projekteeritud AJ26172

Projekti nimi / aadress: Liitumine kindlaksmääratud piirkonnas madalpingel Tallinna mnt 31 Paldiski linn Lääne-Harju vald Harju maakond. LC3491	Kinnistu: 8 Tallinn-Paldiski tee (58001:001:0132)	Töö nr:25-28
Koostaja: Stromtec OÜ Andres Koppel	Mõõtkava: M1:500 A3	Formaat: A3
		Kuupäev: 12.08.2025