



Trükitud: 28.10.2025

LÕIGE 1-1

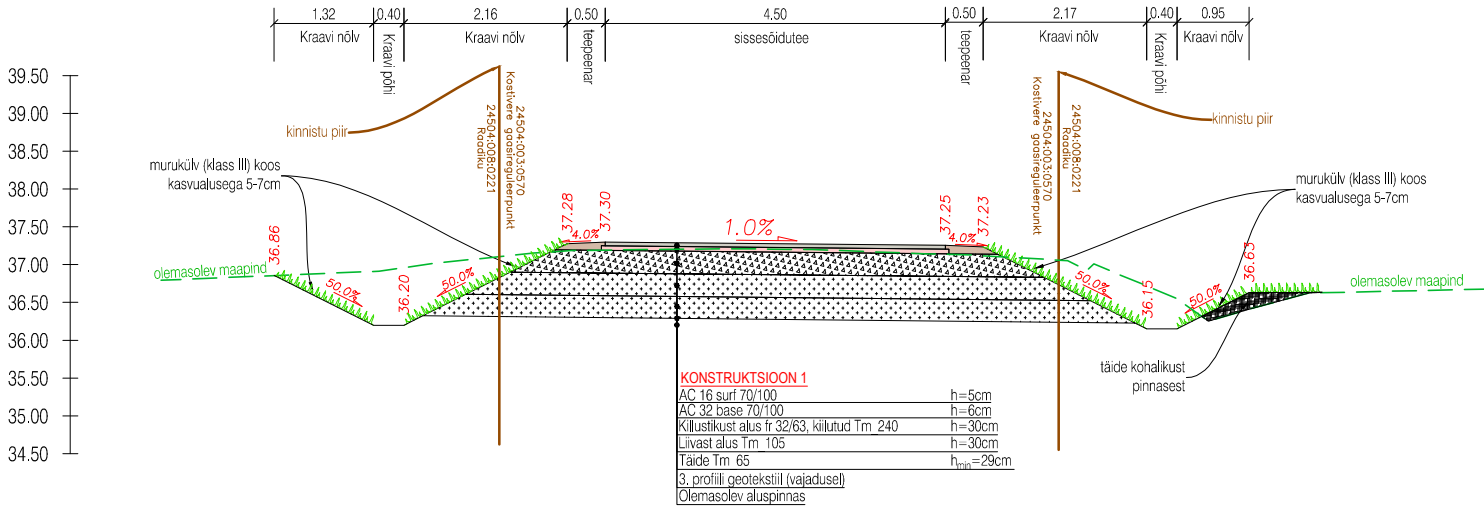

LÕIGE 2-2

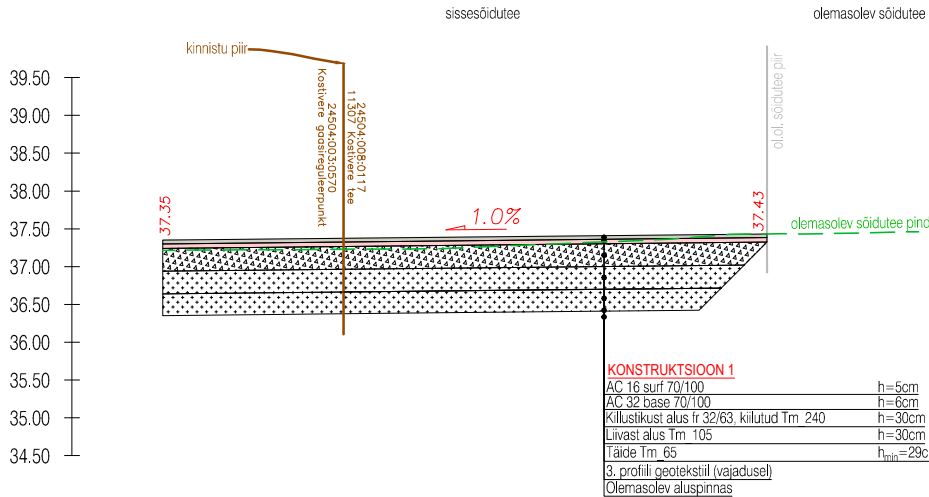

		Projekti nimetus				
Road-Expert OÜ Reg kood 14449962 Tel +372 5665 0034 info@roadexpert.ee www.roadexpert.ee		Biogaasi sisestuspunkt				
Tellija: OÜ Halinga Tehnokeskuse, Loomse küla, 87222 Põhja-Pärnumaa vald, Pärnu maakond Reg kood 10021090 Tel +372 4439999 halinga@halinga.ee		Objekti asukoht				
Projekti juht		Kostivere gaasireguleeripunkt, Vandjala küla, Jõelähtme vald, Harju maakond				
Projekteerija		Kert Jõeäär				
		Joonise nimetus				
		Konstruktiivsed lõiked				
		Projekti number	Projekti staadium	Joonise number	Joonise mõõtkava	Kuupäev
		25024	Tööprojekt	TL-6-01	1:100	28.10.2025