
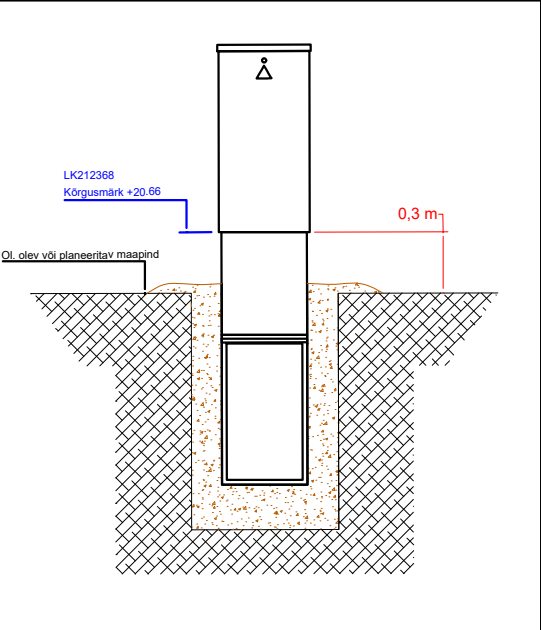
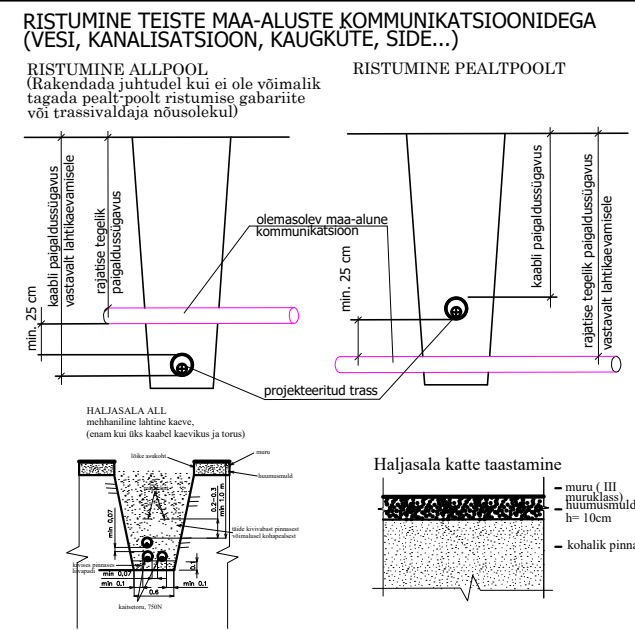
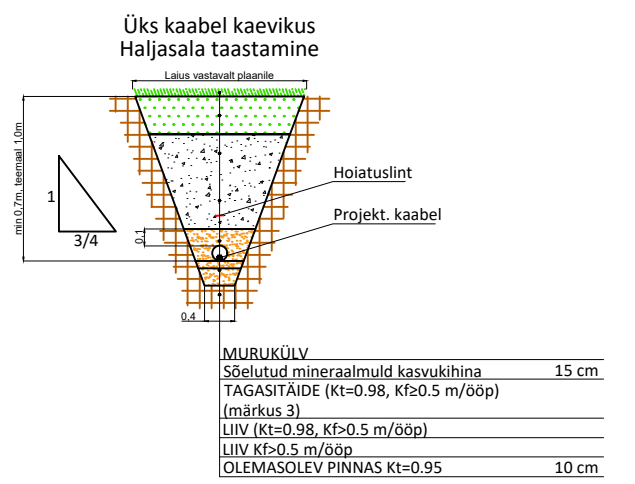


Proj. 0.4 kV kaabel (esimene nr on kaablite arv kaevikus)
 Proj. liitumiskilp (koos reservtoruga tarbijale)
 Proj. jaotuskilp
 Proj. reservtoru
 Haljastuse taastamine (kaevetööde ala)
 Katastriüksuse piir

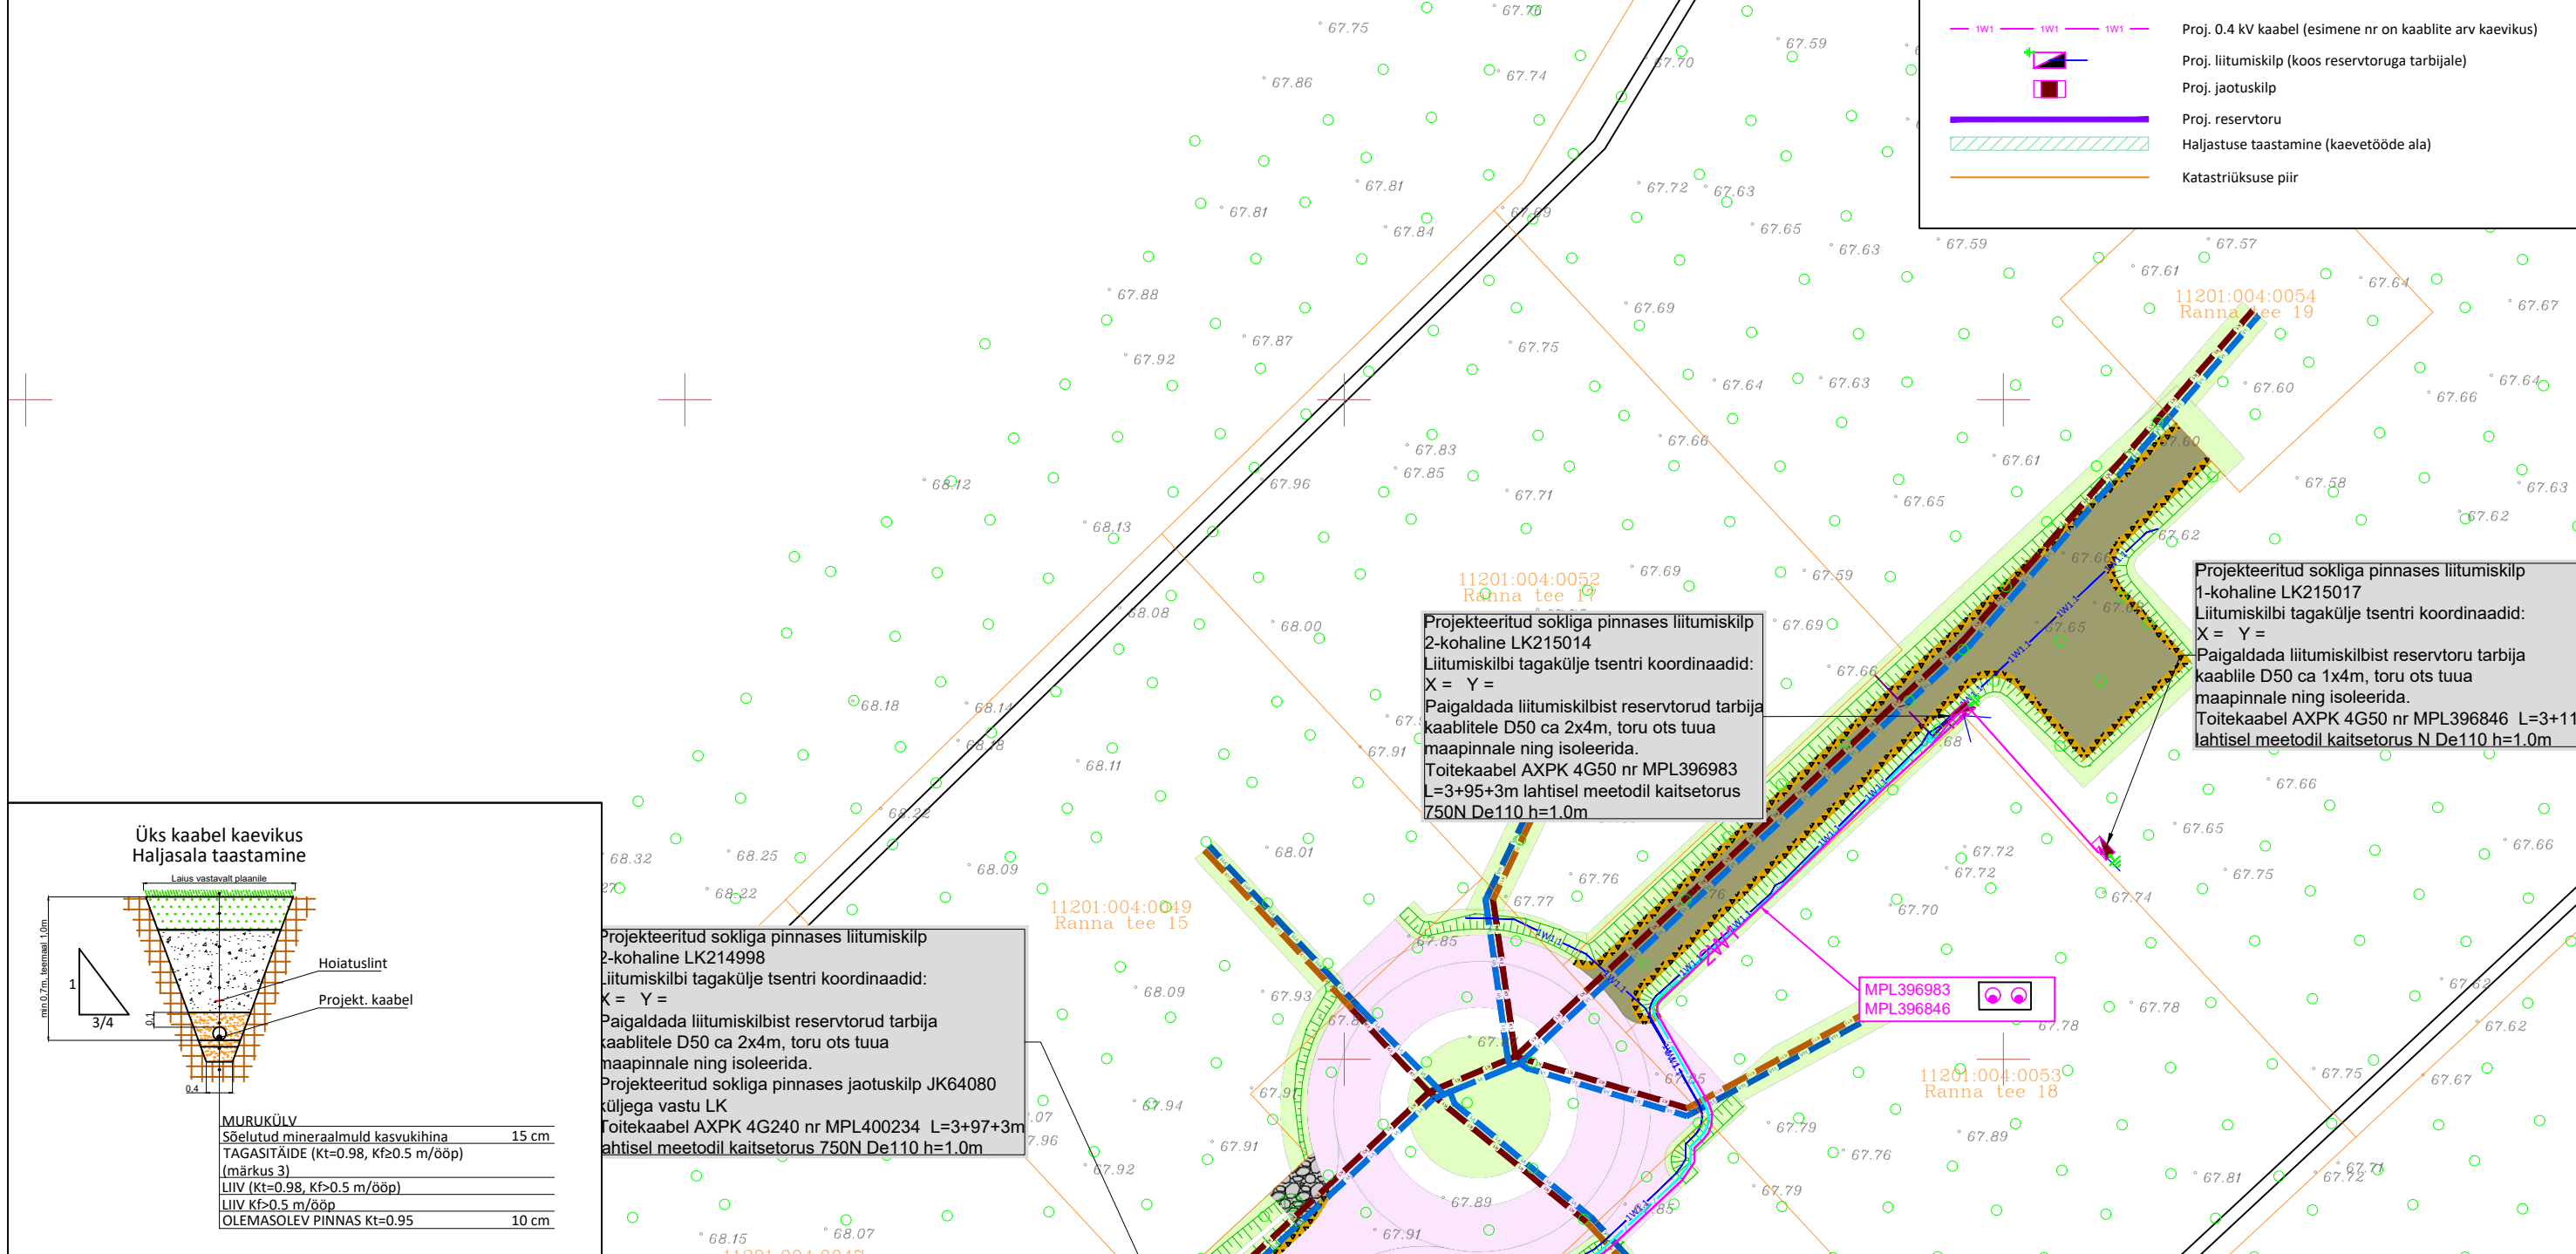

Tellijä:	Enefit Connect OÜ		Address:	Päevalille 2-2, Ülenurme Tartumaa, 61714	Kuupäev:	21.11.2022
Töö nimetus:	Ranna tee, Aegviidu alevik, Anija vald, Harju maakond liitumine madalpingel. LR7691		MTR:	TELO02388	Töö nr:	22-208
Joonise nimetus:	ASENDIPLAAN	Reg nr:	12688881	Joon nr:	002	
		Telefon:	+372 5534119	Mõõtkava:	M1:500 A3	
		e-mail:	jaanus@stromtec.ee			
		Projekteerija:	Martin Bluum, 56969904			
		Kontrollis:	Jaanus Kaldoja			