


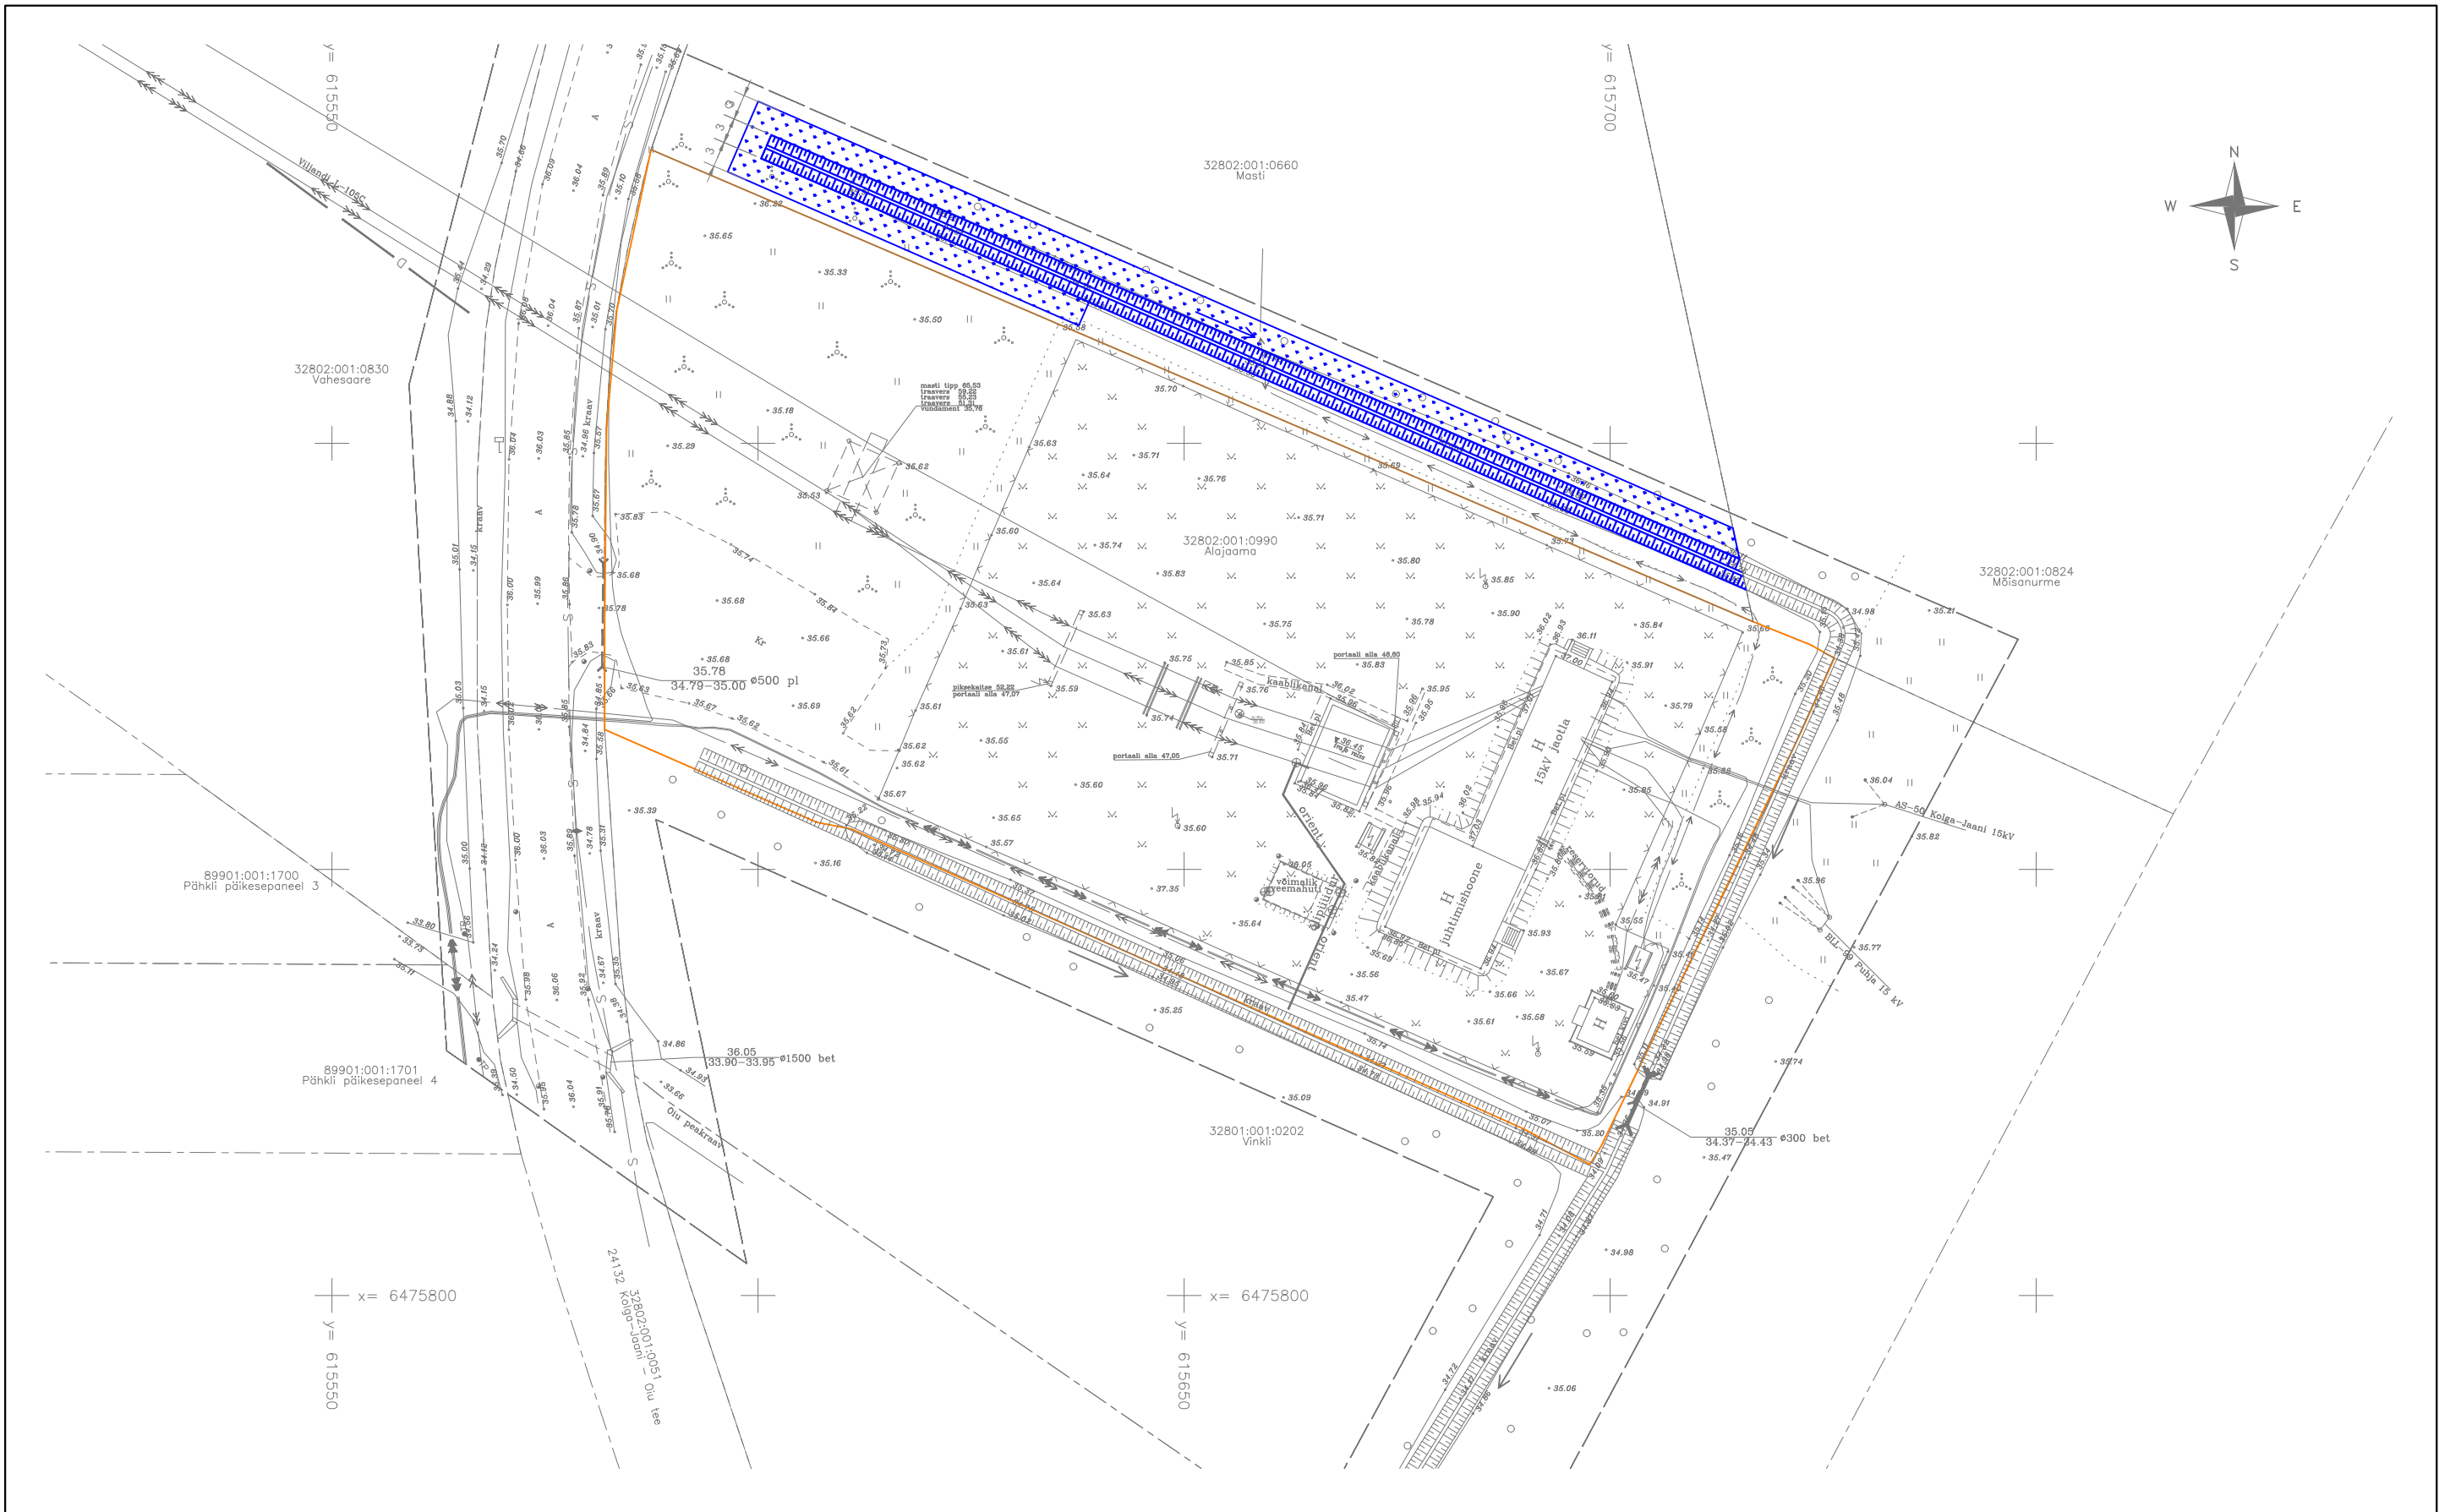

- Legend:
- ER HD mahus kraavide puhastamine
 - ER HD mahus kraavide ümbruse võsast puhastamine

	Alajaama nimi/liini nr. Oiu 110 kV alajaam			Dok. tähis:
	Nimi	Kuupäev	Allkiri	Mõõt: 1:750 _(A3)
	Kinnitas			Dokumendi nimetus 32802:001:0660 Masti. Kuivenduskraavide uuendamine
	Koostas	R. Kõiv	09.01.2025	
	Üle vaatas			CAD fail: Oiu HD_PLAAN_Masti_32802_001_0660.dwg
	Kooskõlastas			Leht/Lehti 1/1