


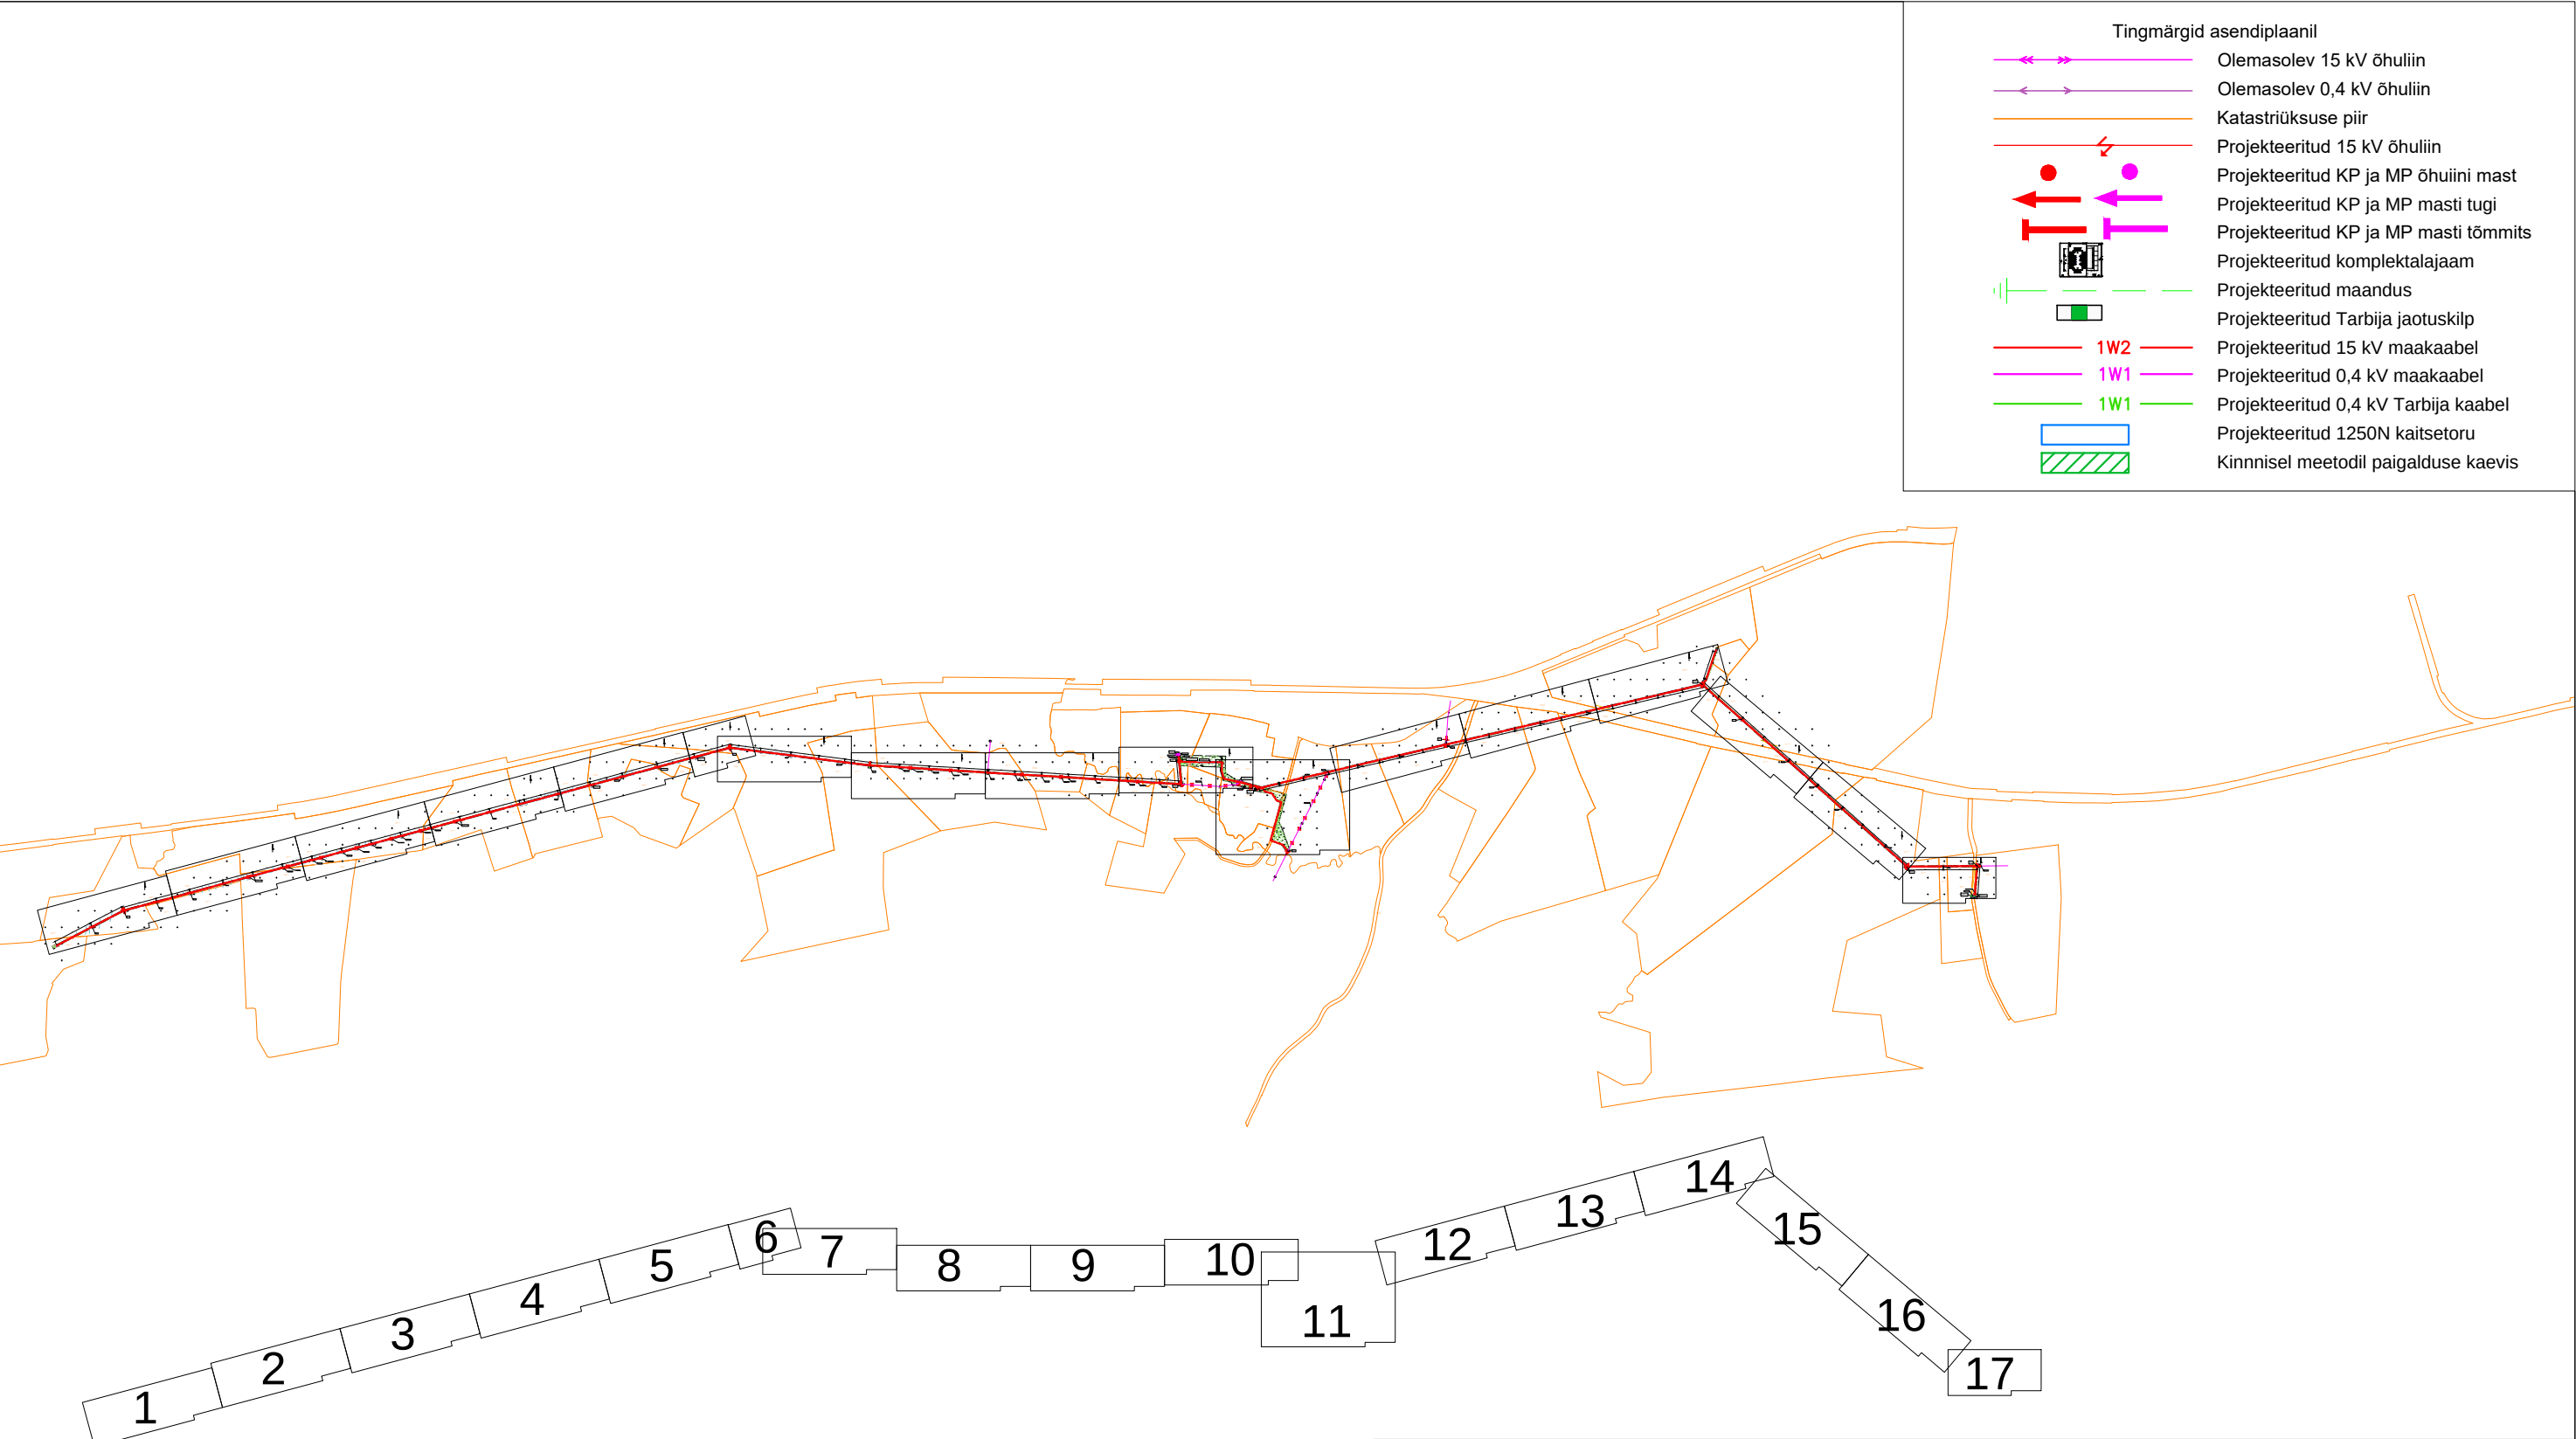

Tingmärgid asendiplaanil	
	Olemasolev 15 kV õhuliin
	Olemasolev 0,4 kV õhuliin
	Katastriüksuse piir
	Projekteeritud 15 kV õhuliin
	Projekteeritud KP ja MP õhuliini mast
	Projekteeritud KP ja MP masti tugi
	Projekteeritud KP ja MP masti tõmmits
	Projekteeritud komplektalajaam
	Projekteeritud maandus
	Projekteeritud Tarbija jaotuskilp
	Projekteeritud 15 kV maakaabel
	Projekteeritud 0,4 kV maakaabel
	Projekteeritud 0,4 kV Tarbija kaabel
	Projekteeritud 1250N kaitsetoru
	Kinnisel meetodil paigalduse kaevis

Märkused:

1. Projekt on teostatud digitaliseeritud alusplaanile vastavalt Elektrilevi OÜ poolt väljastatud projekteerimisülesandele nr IP8941.
2. Alusplaanina on kasutatud Kirjanurk OÜ töö nr 15067G "Geodeetiline alusplaan" 29.06.2026. Kõrgused on EH2000 süsteemis, koordinaadid L-EST97 süsteemis.
3. Pärast töid taastada endine olukord ning korrastada ehitusjäljed.
4. Kui ehituse käigus selgub, et pinnas ei ole piisavalt sitke masti kandmiseks, kontakteeruda projekti kuraatoriga ja läbirääkida riigli paigaldamise vajadus. Joonisel ja mastitabelis on esitatud vaatluse põhjal paistev vajadus riiglite järele, tegelik maht selgub tööde teostamise käigus!

Tellija:			Address: Päevalille tn 2-2 Ülenurme alevik, Kambja vald Tartumaa 61714		Kuupäev: 08.07.2026
Elektrilevi OÜ			MTR: TEL002388		Töö nr: 25-123-2
Töö nimetus:	Mõisaküla - Abja KP õhuliini rekonstrueerimise II etapp Mulgi vald, Viljandimaa. Tööprojekt IP8941.		Reg nr: 12688881	Joon nr: 00Y	
			Telefon: +372 5534119	Mõõtkava: 1:20000	
Joonise nimetus:	Üldasendiplaan		e-mail: jaanus@stromtec.ee		
			Projekteeris: Tarmo Tiits 55699792		
			Kontrollis: Jaanus Kaldoja		