


ASENDIPLAAN

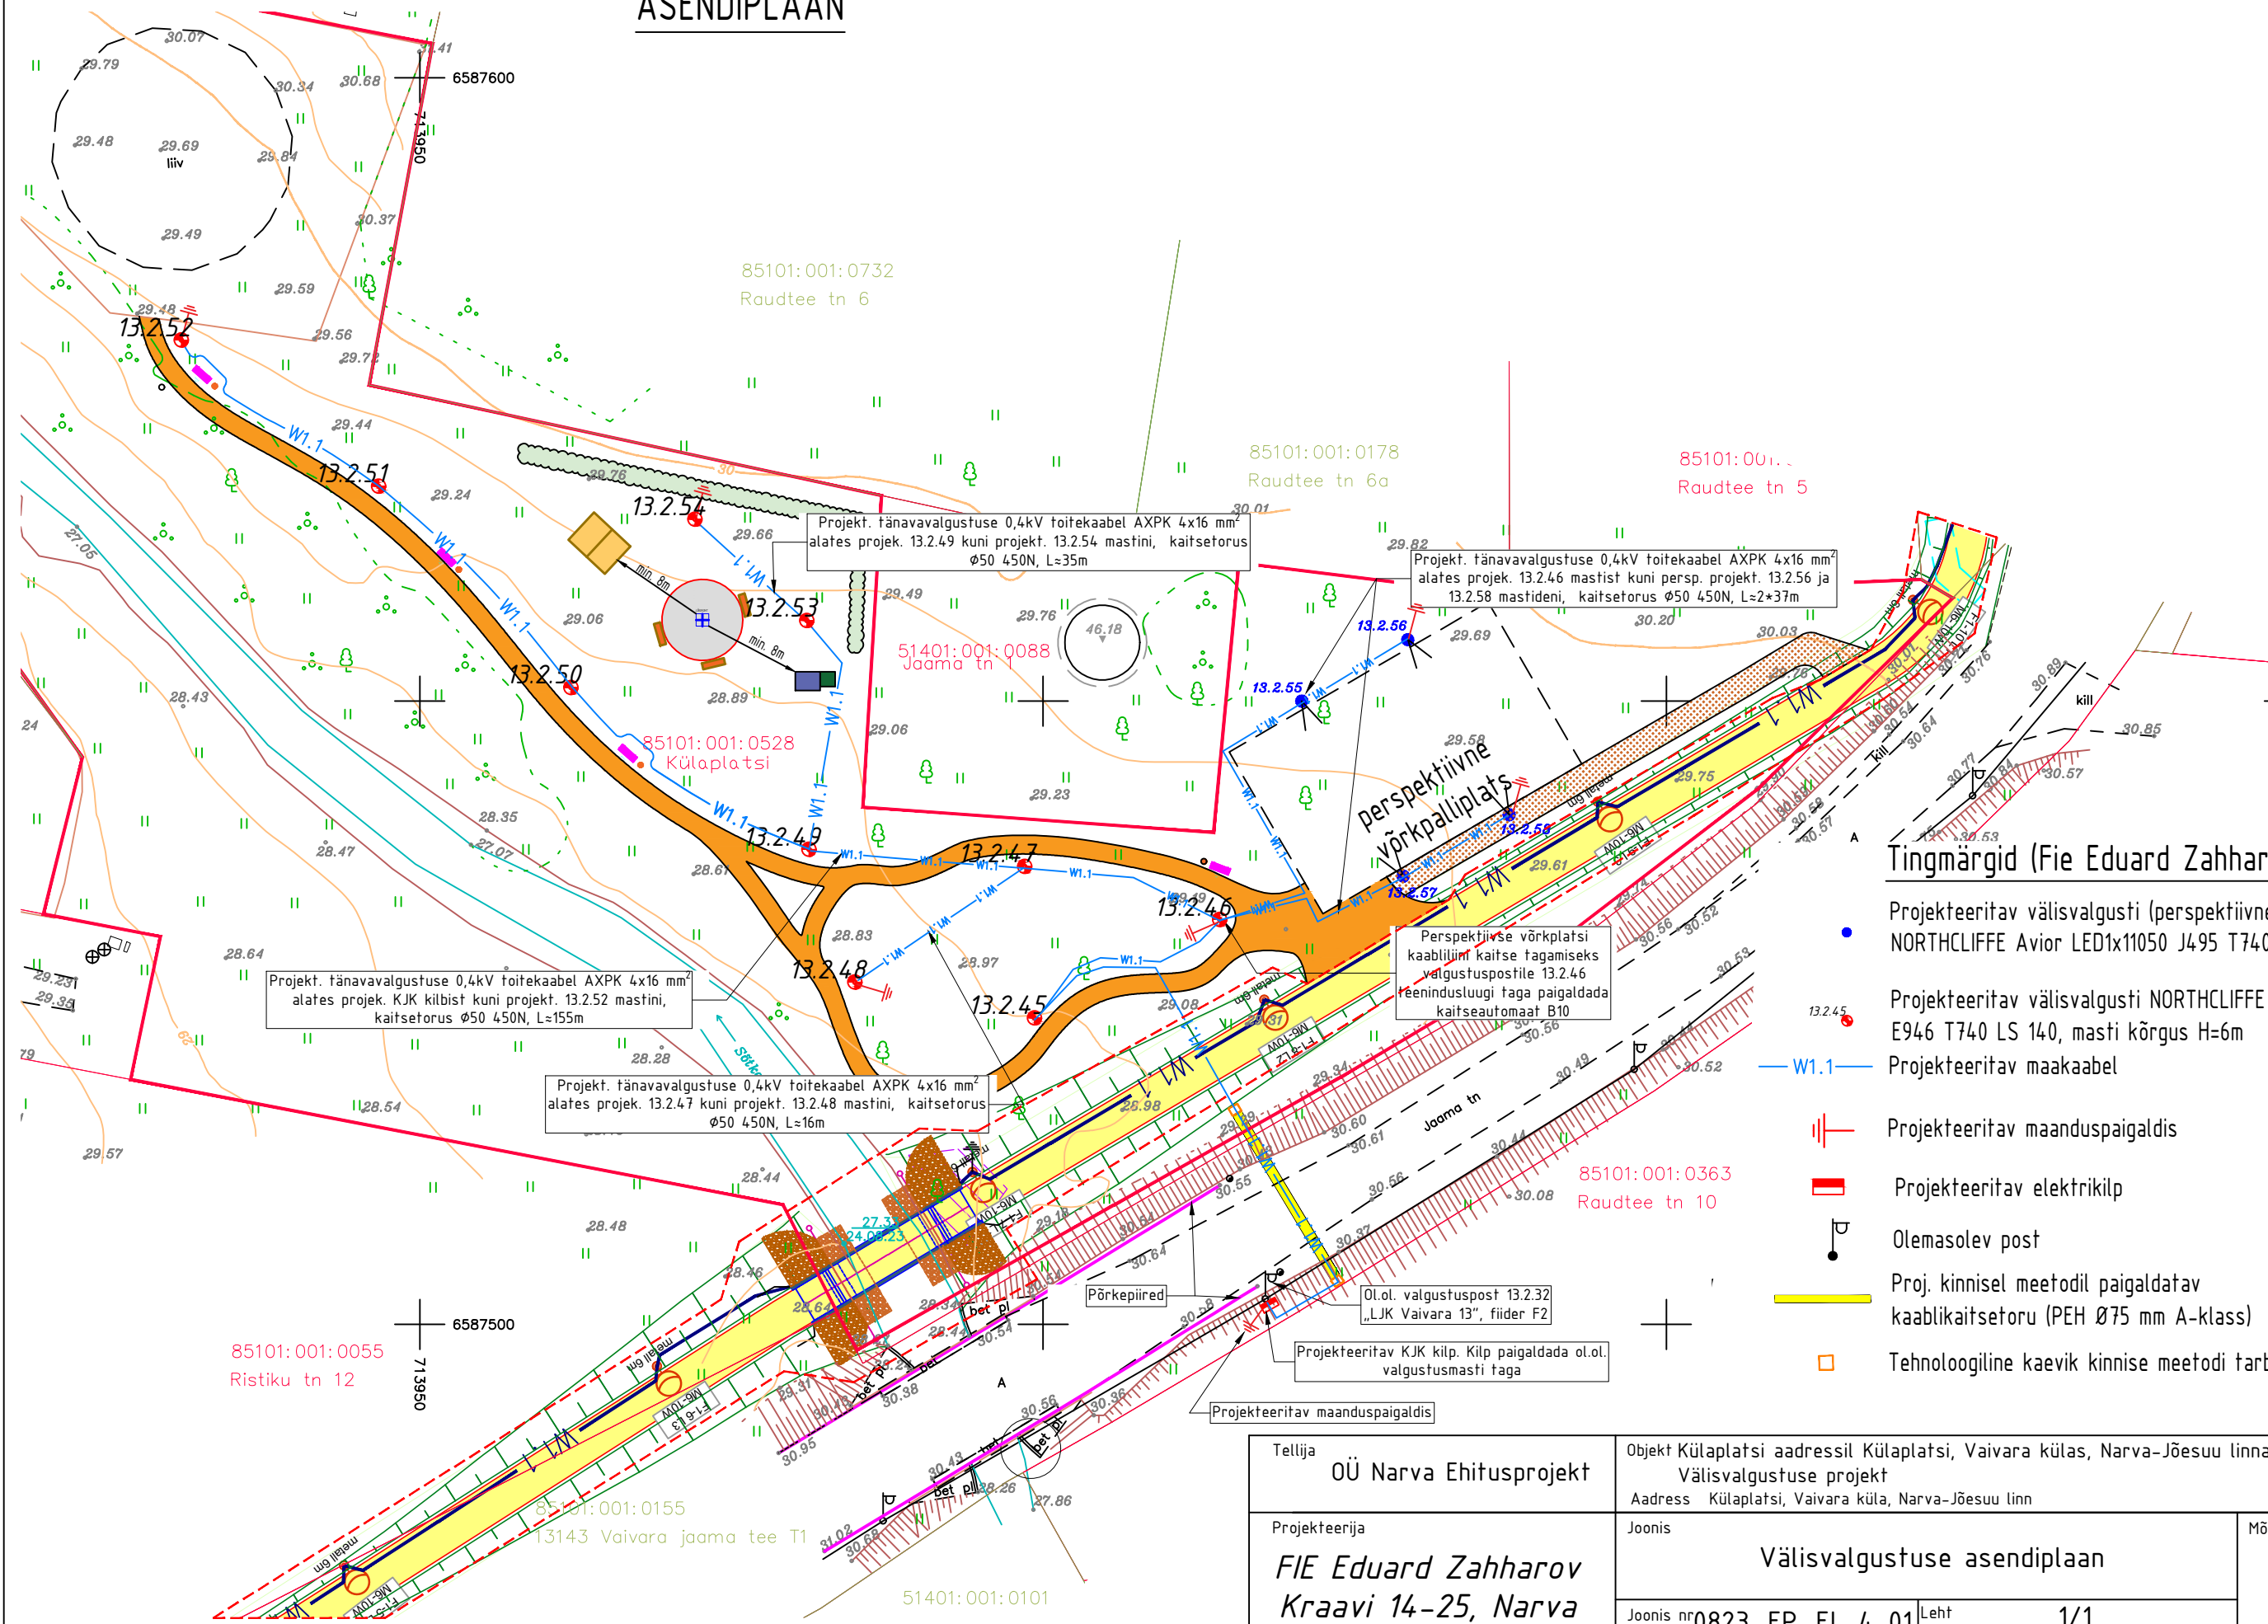

Tingmärgid (Fie Eduard Zahharov):

- Projekteeritav välisvalgusti (perspektiivne võrkpalliplats) NORTHCLIFFE Avior LED1x11050 J495 T740 LSA2
- Projekteeritav välisvalgusti NORTHCLIFFE Squall LED1x5350 E946 T740 LS 140, masti kõrgus H=6m
- W1.1 Projekteeritav maakaabel
- ||| Projekteeritav maanduspaigaldis
- Projekteeritav elektrikiip
- ⊕ Olemasolev post
- Proj. kinnisel meetodil paigaldatav kaablikaitsetoru (PEH Ø75 mm A-klass)
- Tehnoloogiline kaevik kinnise meetodi tarbeks

Tellijä Ü Narva Ehitusprojekt		Objekt Külaplatsi aadressil Külaplatsi, Vaivara külas, Narva-Jõesuu linnas ehitusprojekt Välisvalgustuse projekt	
Projekteerija FIE Eduard Zahharov Kraavi 14-25, Narva reg.kood 11782098		Joonis Välisvalgustuse asendiplaan	Mõõtkaava 1:500
Projekti nr 0823_EP_EL-4-01		Leht 1/1	
Kuupäev 22.07.2024	Koostas /allkirjastatud digitaalselt/ E.Zahharov	Kontrollis /allkirjastatud digitaalselt/ E.Zahharov	