


Lõige 1-1

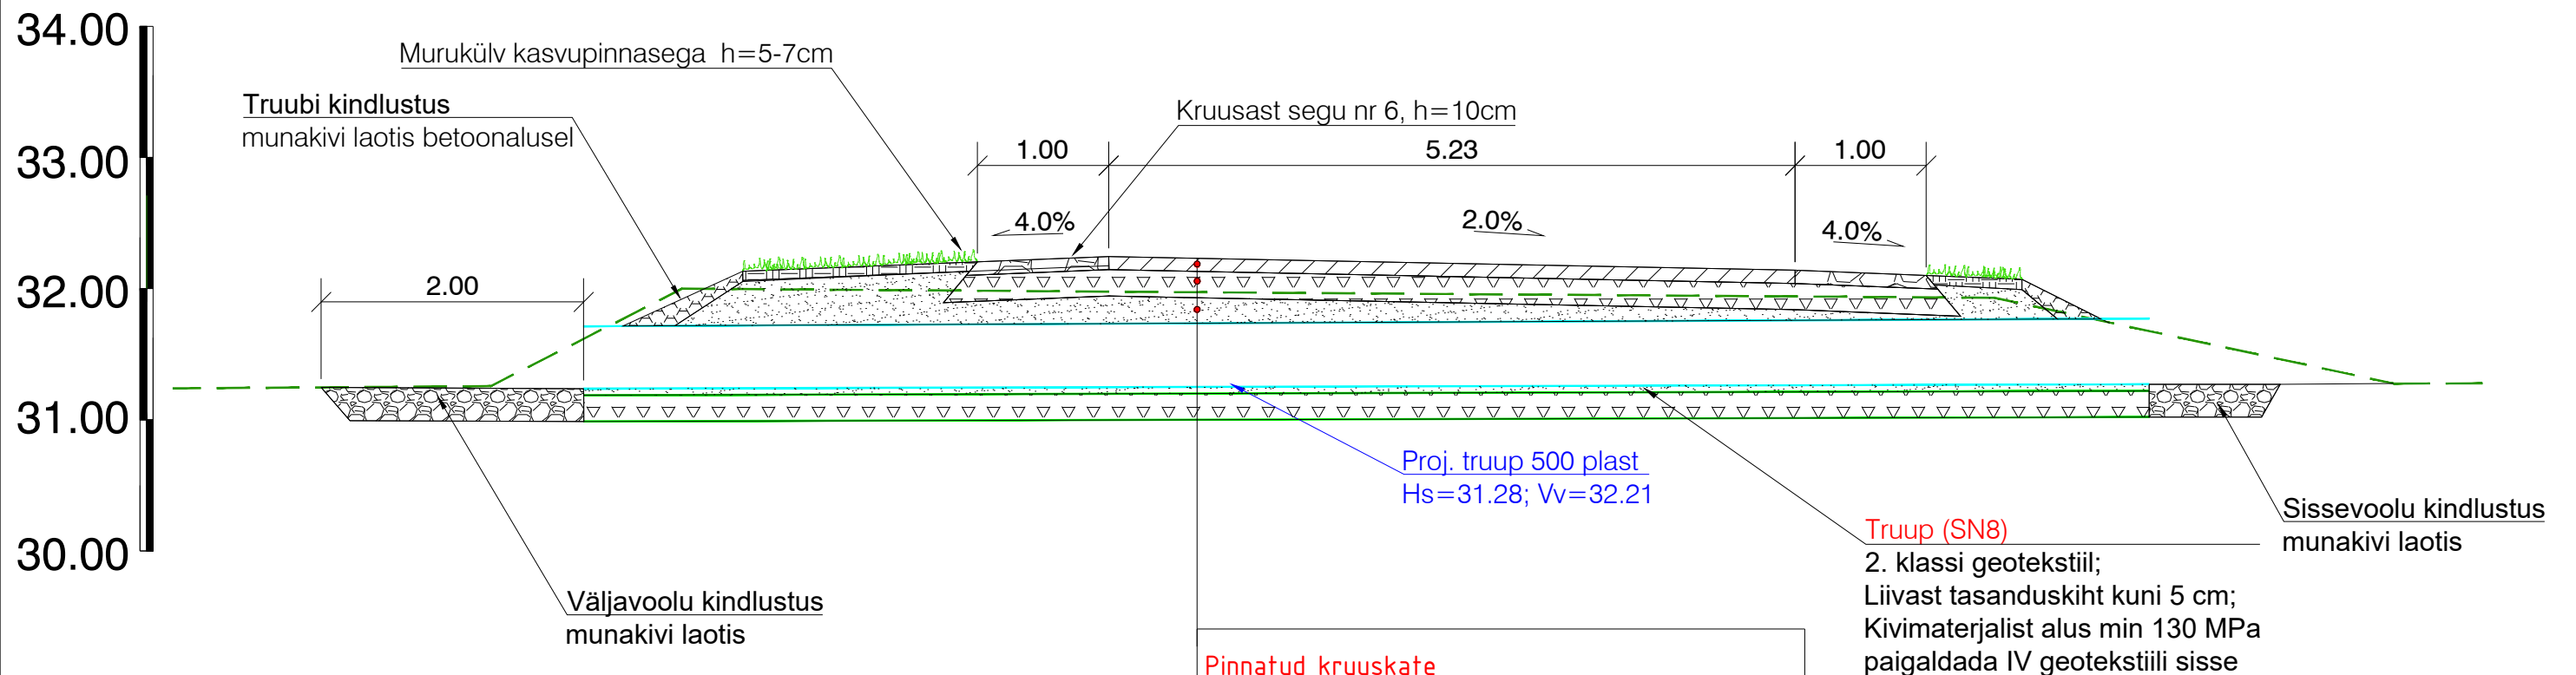

Pinnatud kruuskate	
Purustatud kruus + 2x pindamine	h=10 cm
Kiilutud paekillustik fr 32/63	h=20 cm
Täitematerjal	
Olemasolev alus	

Muudatused:	Kuupäev	Muudatuste kirjeldus
Geoalus:	Koostaja: Rae Geodeesia OÜ	Töö nr: G-25-5 Mõõdistatud: aprill 2025

Koordinaadid L-EST97 süsteemis, Kõrgused EH2000 (Amsterdami null) süsteemis.

TPK Projekt OÜ		TPK Projekt OÜ Narva mnt 32-5 Tallinn 10120 Eesti tel +372 5228311 lauri@tpkprojekt.ee reg: 16418999 MTR EEP004706 EPE001531, 11.01.2022		Projekti nimi: Mahasõit Teed ja platsid	
Projekti juht	Lauri Künnapuu	Objekti asukoht: Riigitee nr 13111 Kauksi-Vasknarva tee km 23,655 Somlnitsa küla, Alutaguse vald, Ida-Viru maakond		Joonise nimi: Ristlõiked	
Projekteerija	Lauri Künnapuu	Töö nr: 4525		Joonise tähis [nr - leht (lehti)]: TL-6-01	Staadium: Põhiprojekt
Faili nimi: 4525_PP_TL-6_ristloige.dwg		Mõõtkava: 1:50		Koostatud / trükitud: 14.05.2025 / 14.05.2025	