


Isikliku kasutusõiguse seadmise plaan

Jrk nr	IKÕ ala Pos nr (plaanil)	Kinnistu registriosade number	Katastriüksuse tunnus, nimi ja sihtotstarve;	Ala pindala ruutmeetrites m ²
1.	Pos 1	5692950	65301:001:6412, 11290 Tallinn-Lagedi tee T11, Transpordimaa 100%	4 m ²

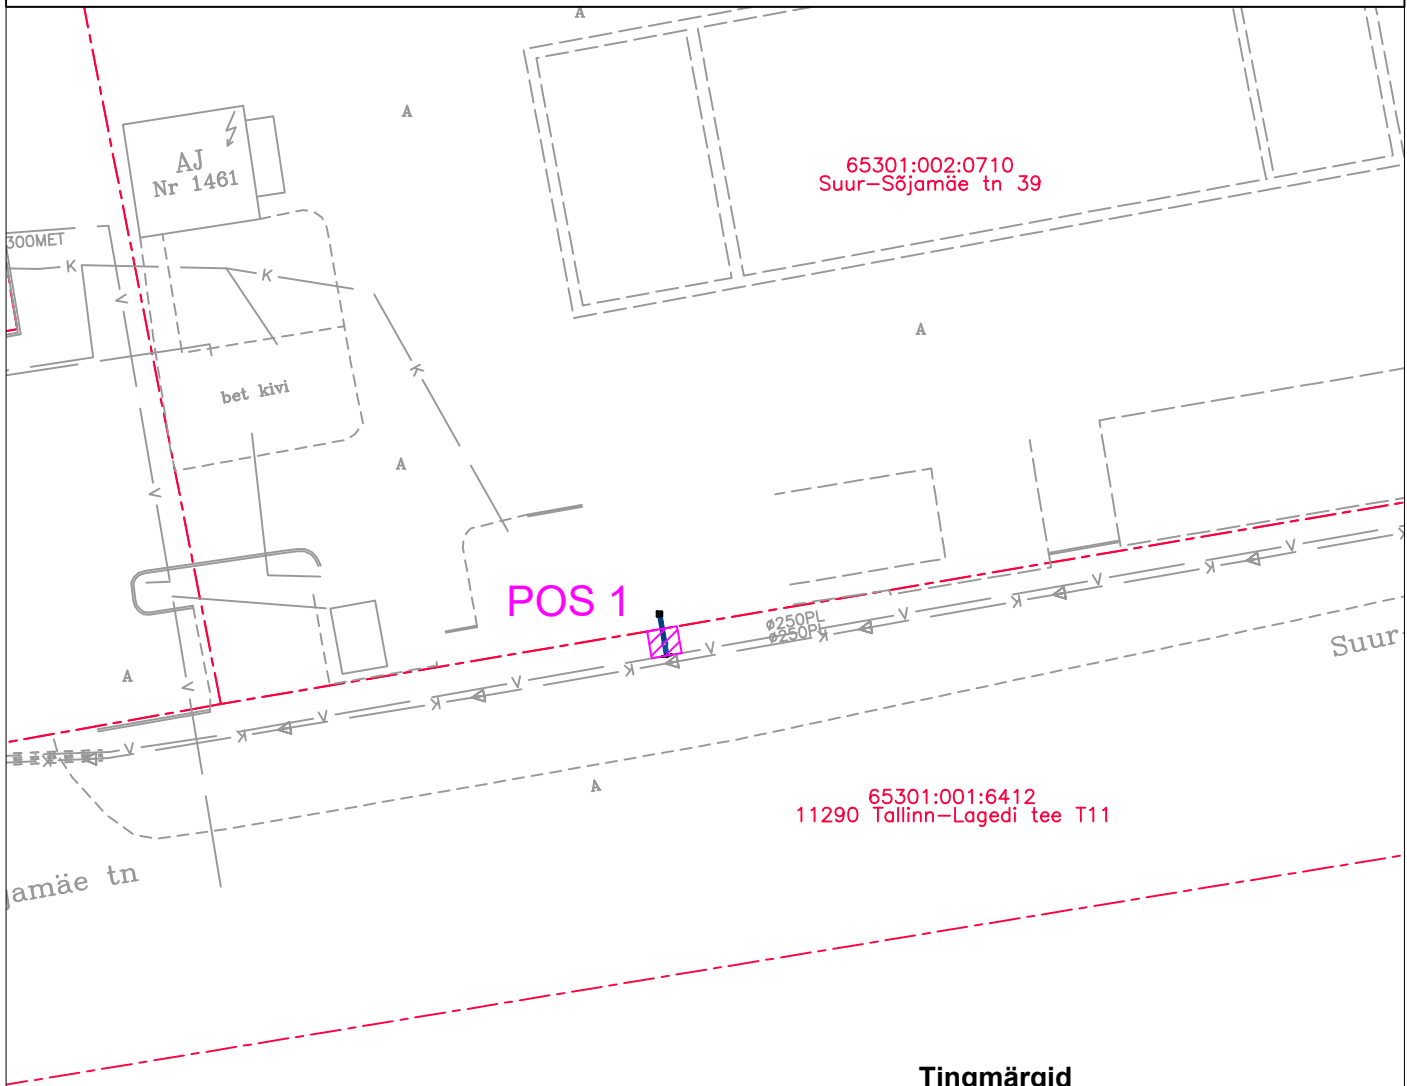

Tingmargid

---	Katastripiir
- - -	Olemasolev veetorustik
—	Olemasolev kanalisatsioonitorustik
—	Olemasolev survekanalisatsioonitorustik
—	Proj. ühisveetorustik
—	Proj. ühisveetorustiku maakraan
—	Proj. kinnistu veetorustik
—	Kavandatavate trasside servituudiala

Kasutusala laius on torustiku teljest 1 m.
Projekteeritud ühisveevärgi torustiku pikkus 0.8 m

v02	Joonis täpsustatud.	27.11.2024
Muudatuse nr	Muudatuse kirjeldus	Kuupäev
 <p>EEP004288</p>		<p>Tellijä: AS ELVESO</p> <p>Töö nimetus: Soodevahe küla, Suur-Sõjamäe tn 39 kinnistu veevarustuse ja reoveekanalisatsiooni liitumispunktide projekteerimine</p>
<p>Koostas: Irina Moseitšuk</p> <p>Vastutav pädev isik: Marko Raid</p>		<p>Joonise nimetus: Isikliku kasutusõiguse seadmise plaan</p>
<p>Lähtefaili nimetus: AQ24144_PP_v02_Suur-Sojamae39-VKV.dwg</p>		<p>Objekti aadress: Soodevahe küla, Rae vald, Harju maakond</p>
Projekti koostamise kuupäev: 26.09.2024	Väljatrükkimise kuupäev: 27.11.2024	<p>Töö nr: AQ24144</p> <p>Stadium: PP</p> <p>Joonise nr: VKV-9-01</p> <p>Möötkava: 1:500</p>