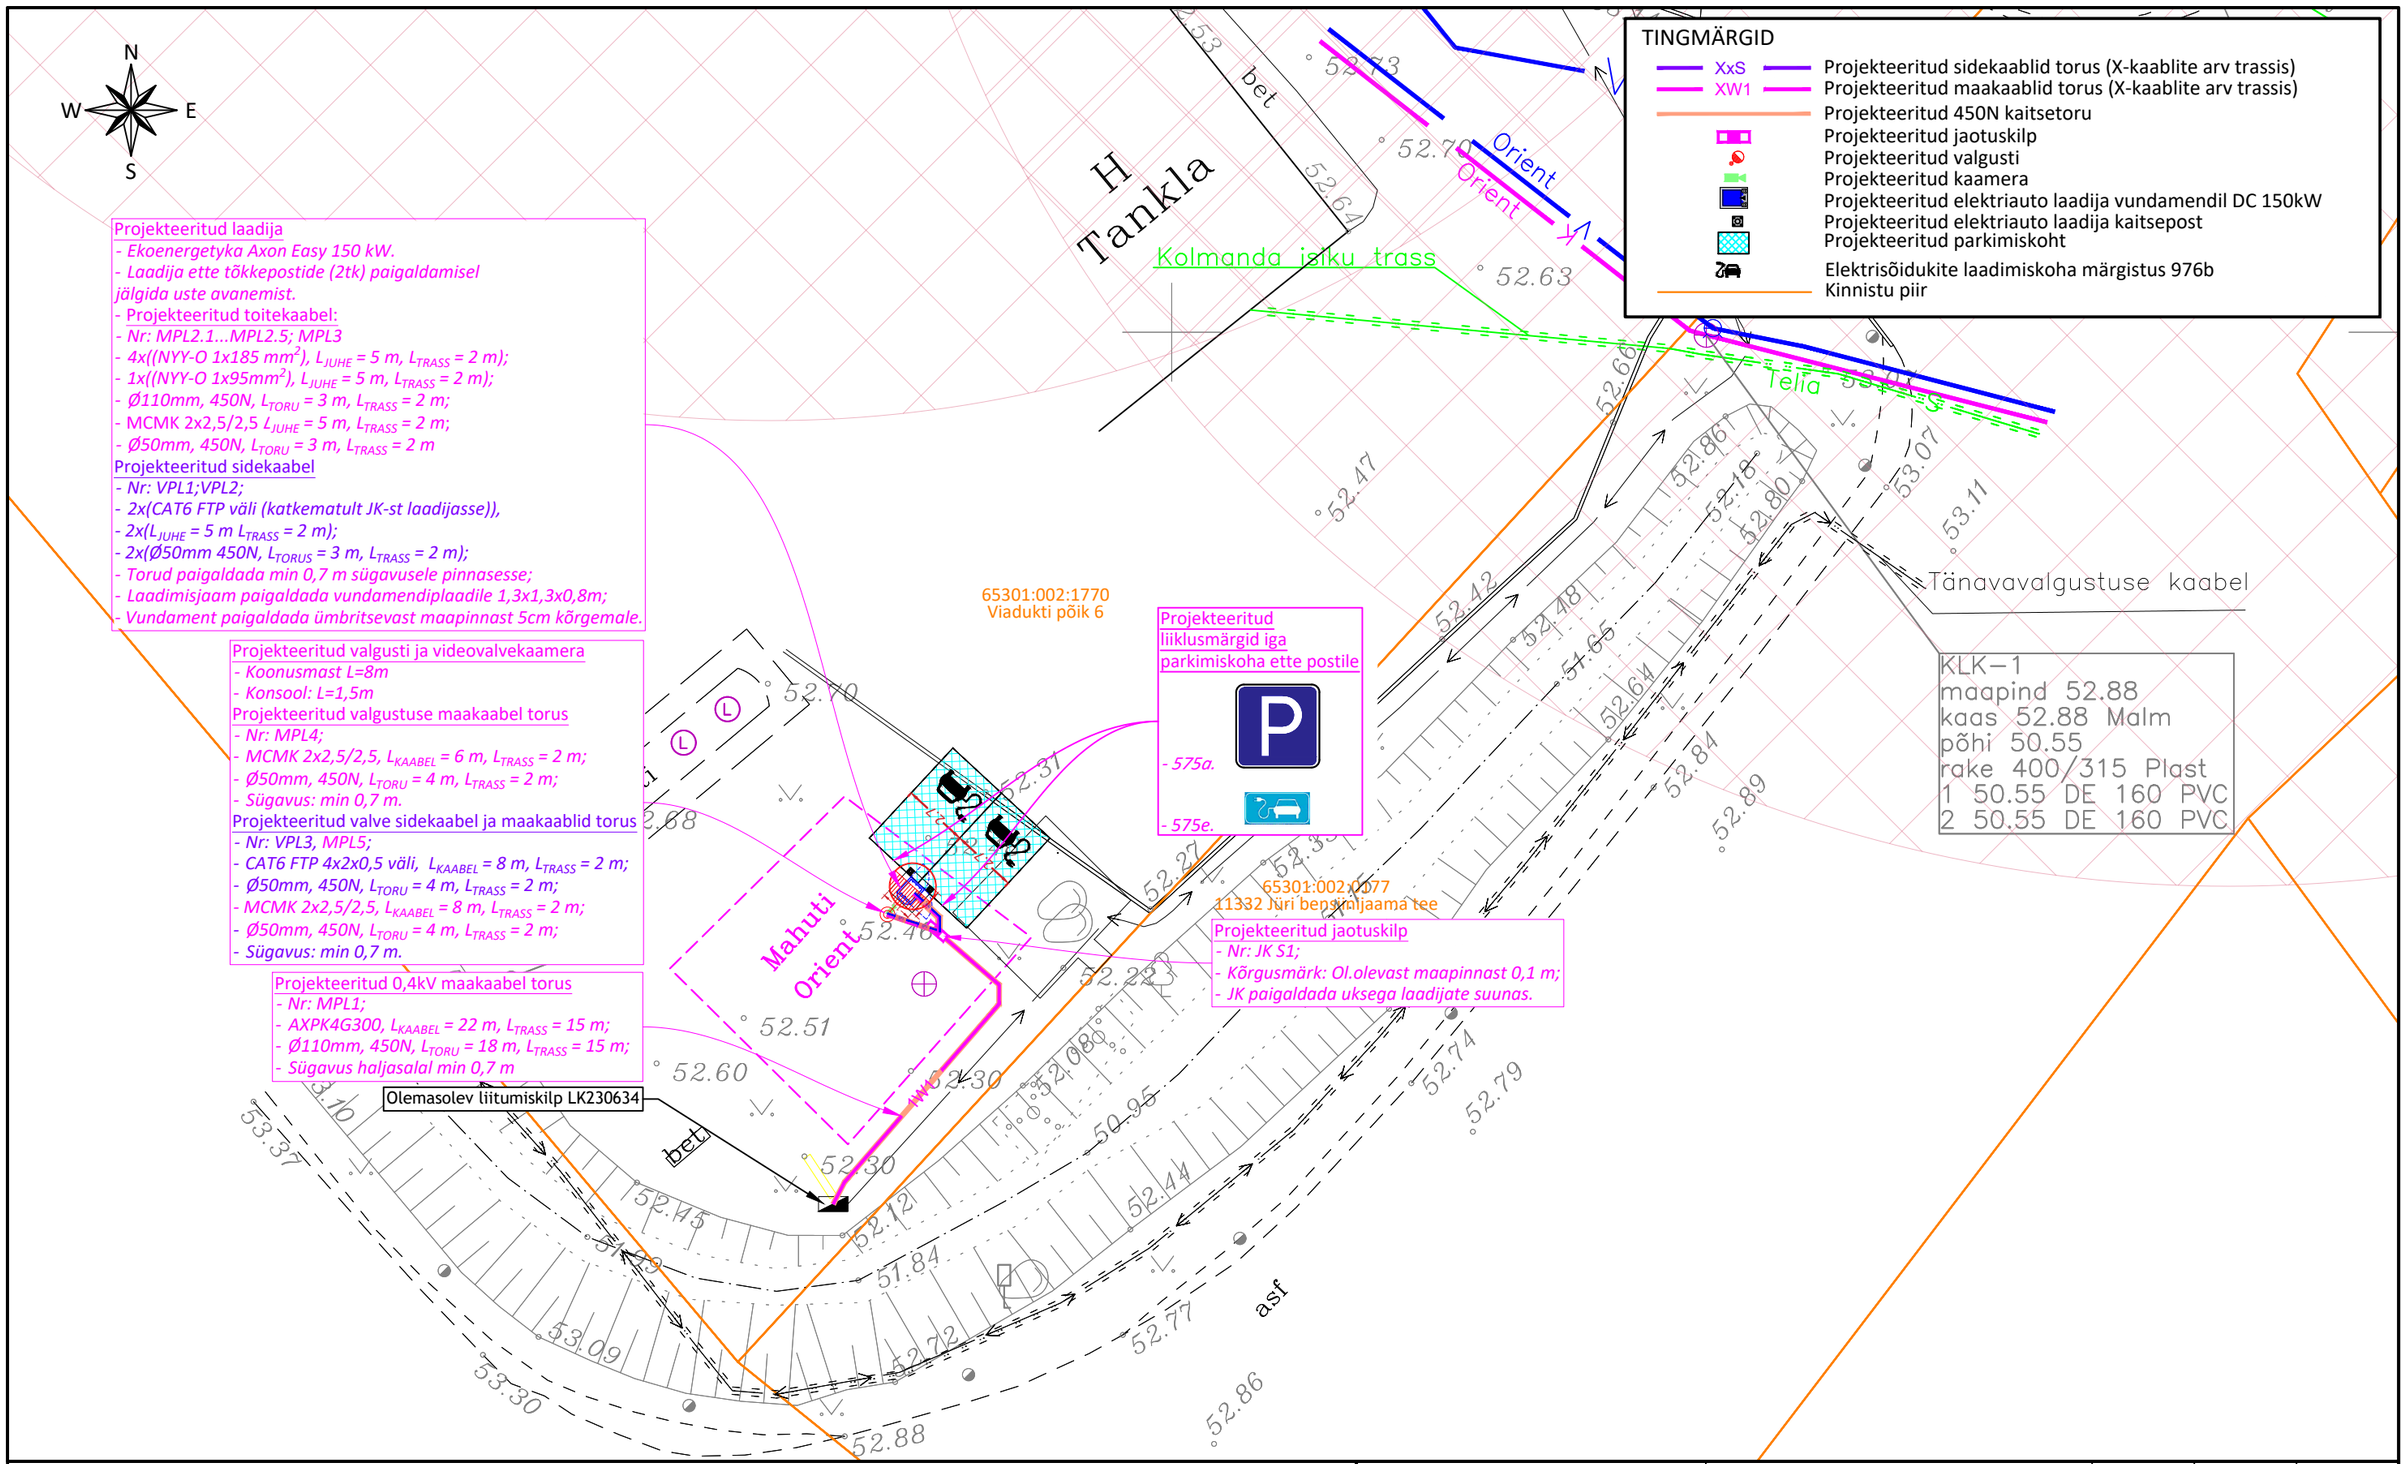

MÄRKUSED:
1. Projekti asendiplaani koostamiseks on kasutatud:
   - Geodeetilist alusplaani: Enersense AS (töö nr – EN-24-165; kuupäev – 2024.
2. Kaablite paigaldamisel teiste tehnorajatiste kaitsetsoonides lähtuda vastava tehnorajatise kaitsevööndis tegutsemise korrast.
3. Kaablite ristumisel teiste tehnorajatiste trassidega tagada normide kohased vahekaugused.

Tellija: Elektrum Eesti OÜ			Joonis: Asendiplaan	Joonise nr: EL-4-01	Mõõtkava: 1:250 / A3	Leht: 1/1
Staadium:	Tööprojekt		Töö nimetus: 150 kW kiirlaadimisjaama paigaldamine	Versioon:		Kuupäev:
Koostas:	H. Turja					
Kontrollis:	H. Turja					
			Aadress: Viadukti põik 6, Pildiküla, Rae vald, Harju maakond 25EV010014_TP_EL-4-01_v01_Asend	E-SERVICE ELEKTRITÖÖD Salve 2a Tallinn 11612 Tel: (+372) 6 701 066 www.eservice.ee		Elektritööde reg nr: EL10360030-0001
Töö nr:	25-0100-14					
Kuupäev:	03.02.2026					