


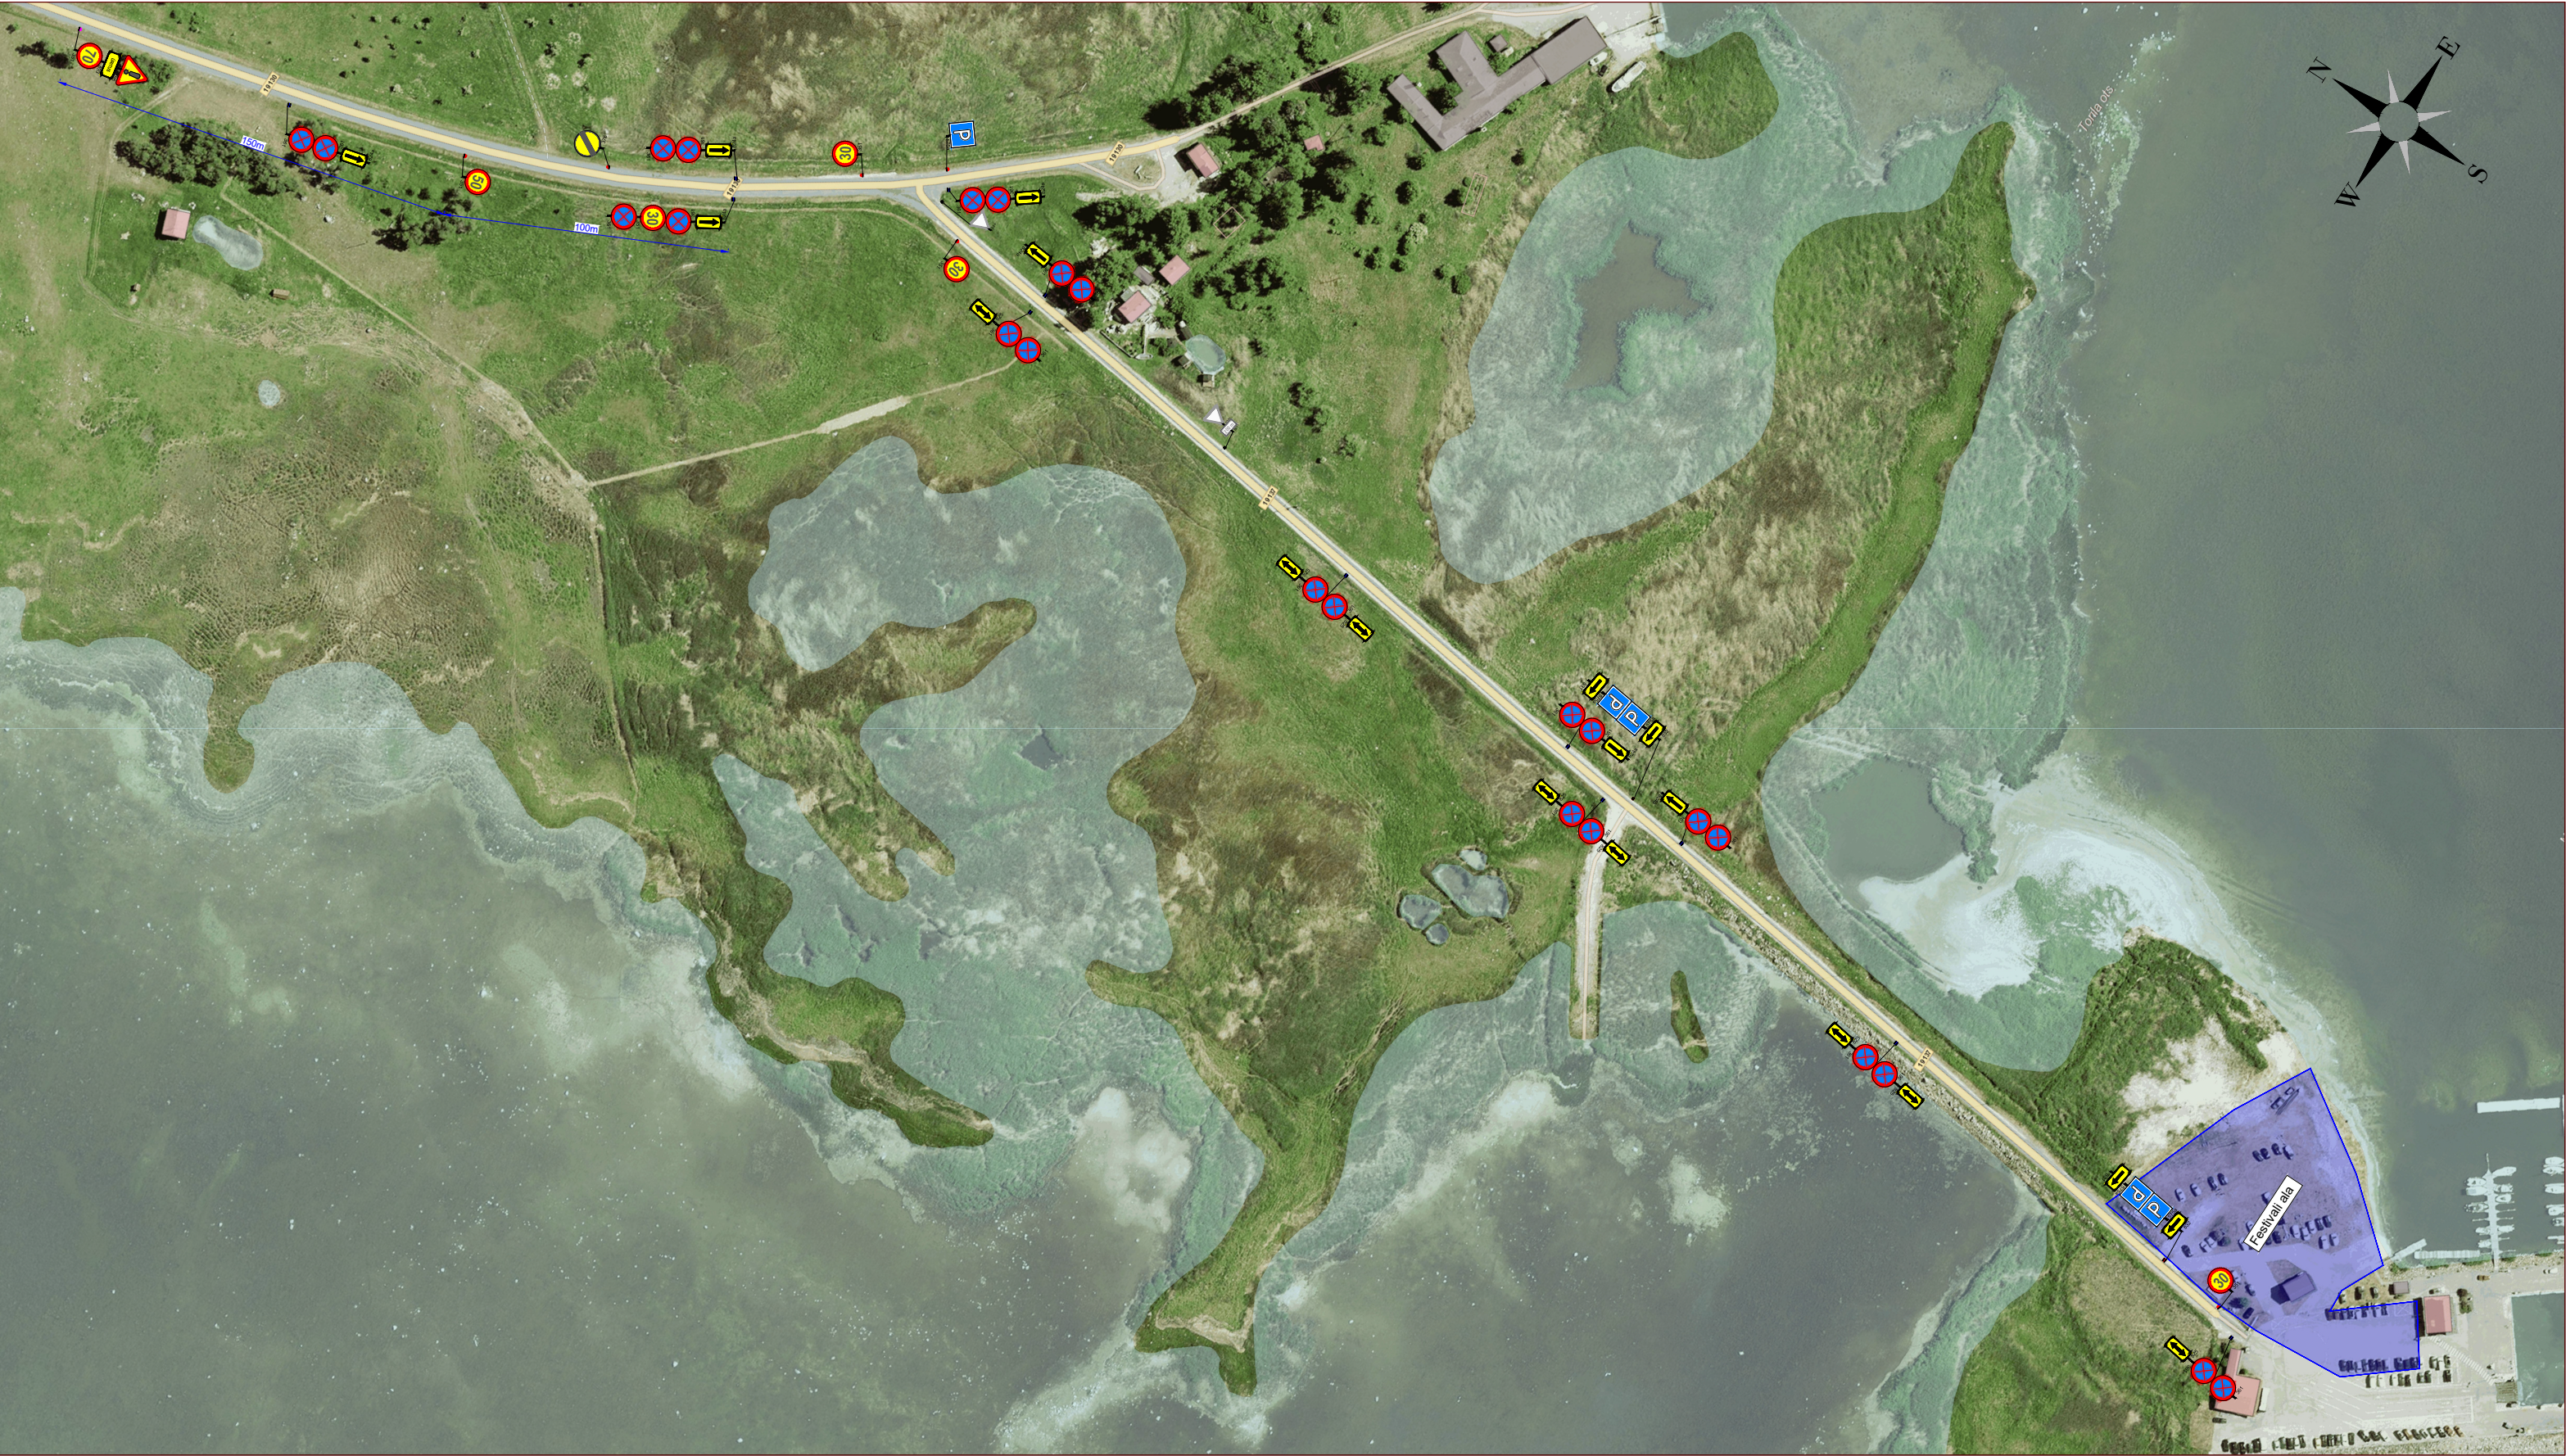

Ramudden Ramudden OÜ, Reg. kood 12969700 Artelli 16/18, Tallinn. Telefon: +372 622 9530 E-post:info@ramudden.ee		Projekti nimetus: Räämewest	Kuupäev 21.04.2025
		Objekti asukoht: Munalaiu sadam, Lao küla, Pärnu linn, Pärnu maakond	Töö nr. TTK240304-1
		Joonise nimetus: Ajutine liikluskorraldus.	Joonise nr. 1
Tellija	Tõstamaa Rahvamaja Eleri Birk, +372 523 6350, eleri.birk@tostamaarahvamaja.parnu.ee	Märkused:	
Cad proj.	T. Toome Telefon: +372 5699 6991		
Kutsetunnistuse nr. 193489 T.Rämmel Tegevusluba nr ELK000084			

TINGMÄRGID:

- Festivali ala
- 158

Ajutine liiklusmärk
- Ajutine liiklusmärgi post
- 172

Ol.olev liiklusmärk
- Ol.oleva liiklusmärgi post