
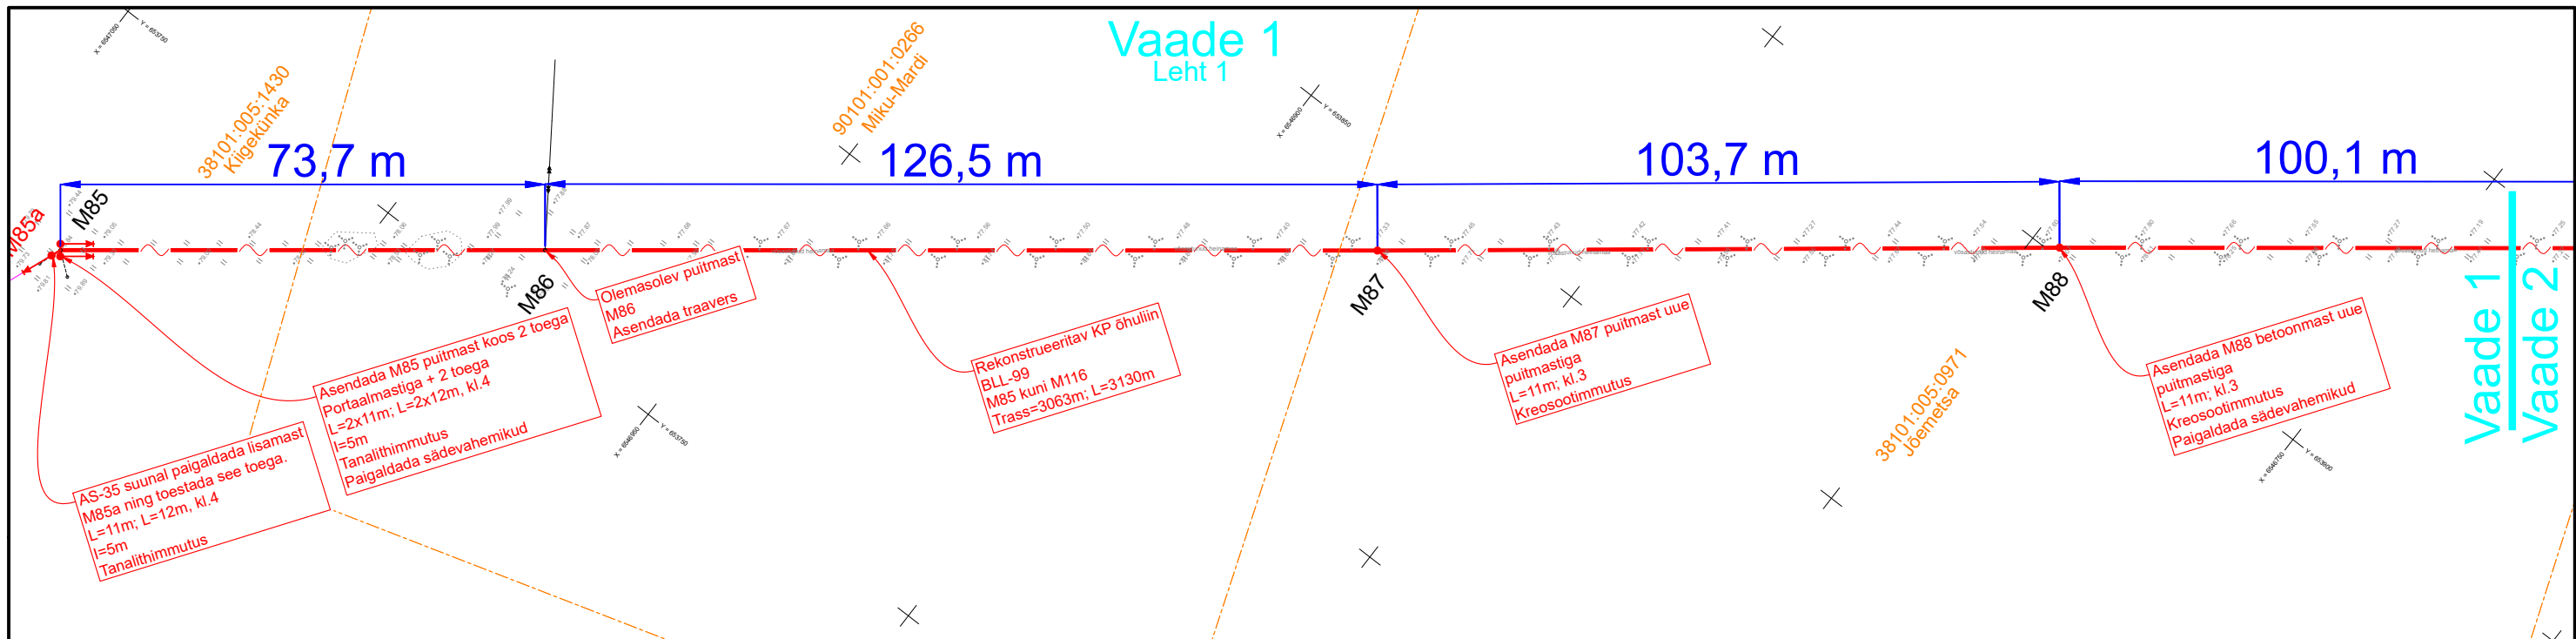


TINGMÄRGID

- Kinnistu piir
- ~~~ Rekonstrueeritav KP õhuliin
- Projekteeritud KP puitmast
- ← Projekteeritud tugi


Projekt Laekvere-1012 M85-M116 rekonstrueerimine, Venevere küla, Vinni vald, Lääne-Viru maakond				Tellija Elektrilevi OÜ		
Joonis 0,4kV Elektrivõrgu plaan				Joonise nr IP9125-1		
 LEONHARD WEISS E-post estonia@leonhard-weiss.com Telefon +372 601 2285 Registrikood 12083348 www.leonhard-weiss.ee	Projekteeris	Karl-Magnus Rebane	59171680	Mõõtkaava	M 1:1000	
	Kontrollis	Hendrik Vissel		Staadium	Tööprojekt	
				Keel	Leht	Lehti
				EST	1	6

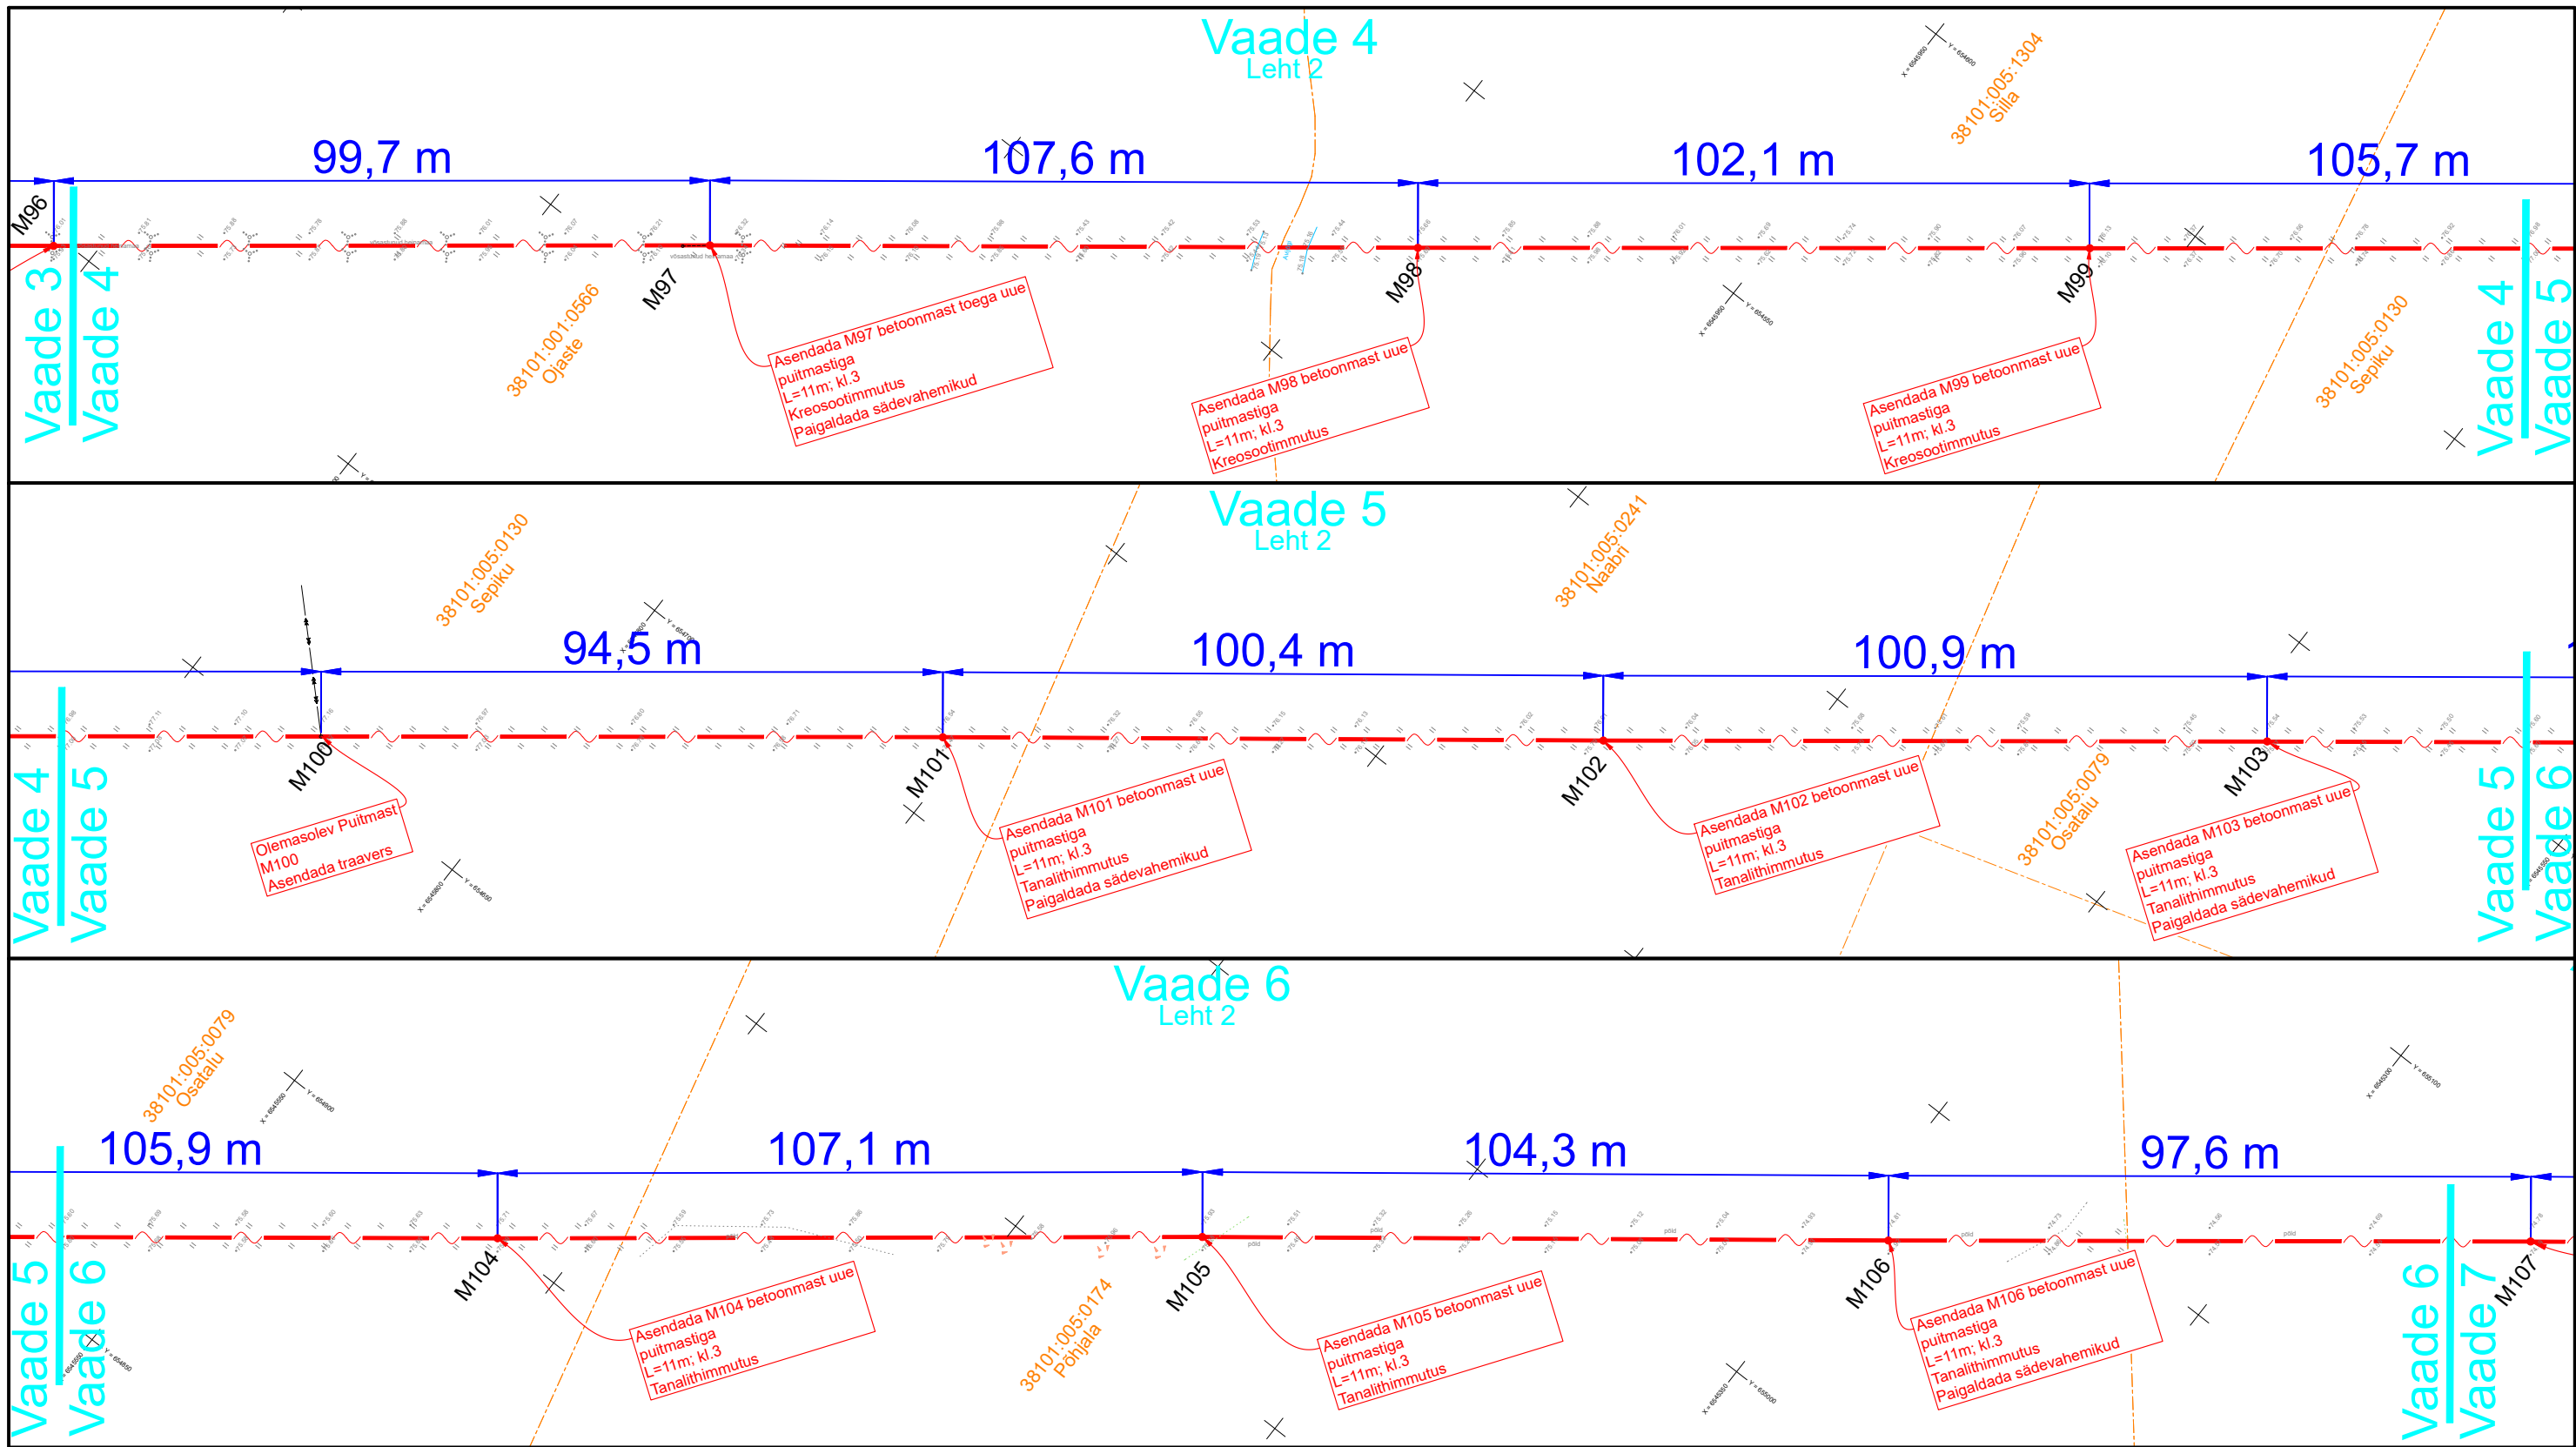


TINGMÄRGID

- Kinnistu piir
- ~~~ Rekonstrueeritav KP õhuliin
- Projekteeritud KP puitmast
- ← Projekteeritud tugi



Projekt Laekvere-1012 M85-M116 rekonstrueerimine, Venevere küla, Vinni vald, Lääne-Viru maakond				Tellija Elektrilevi OÜ		
 LEONHARD WEISS E-post estonia@leonhard-weiss.com Telefon +372 601 2285 Registrikood 12083348 www.leonhard-weiss.ee	Joonis 0,4kV Elektrivõrgu plaan			Joonise nr IP9125-1		
	Projekteeris	Karl-Magnus Rebane		59171680	Mõõtkaava	M 1:1000
	Kontrollis	Hendrik Vissel			Staadium	Tööprojekt
					Keel	Leht
					EST	2

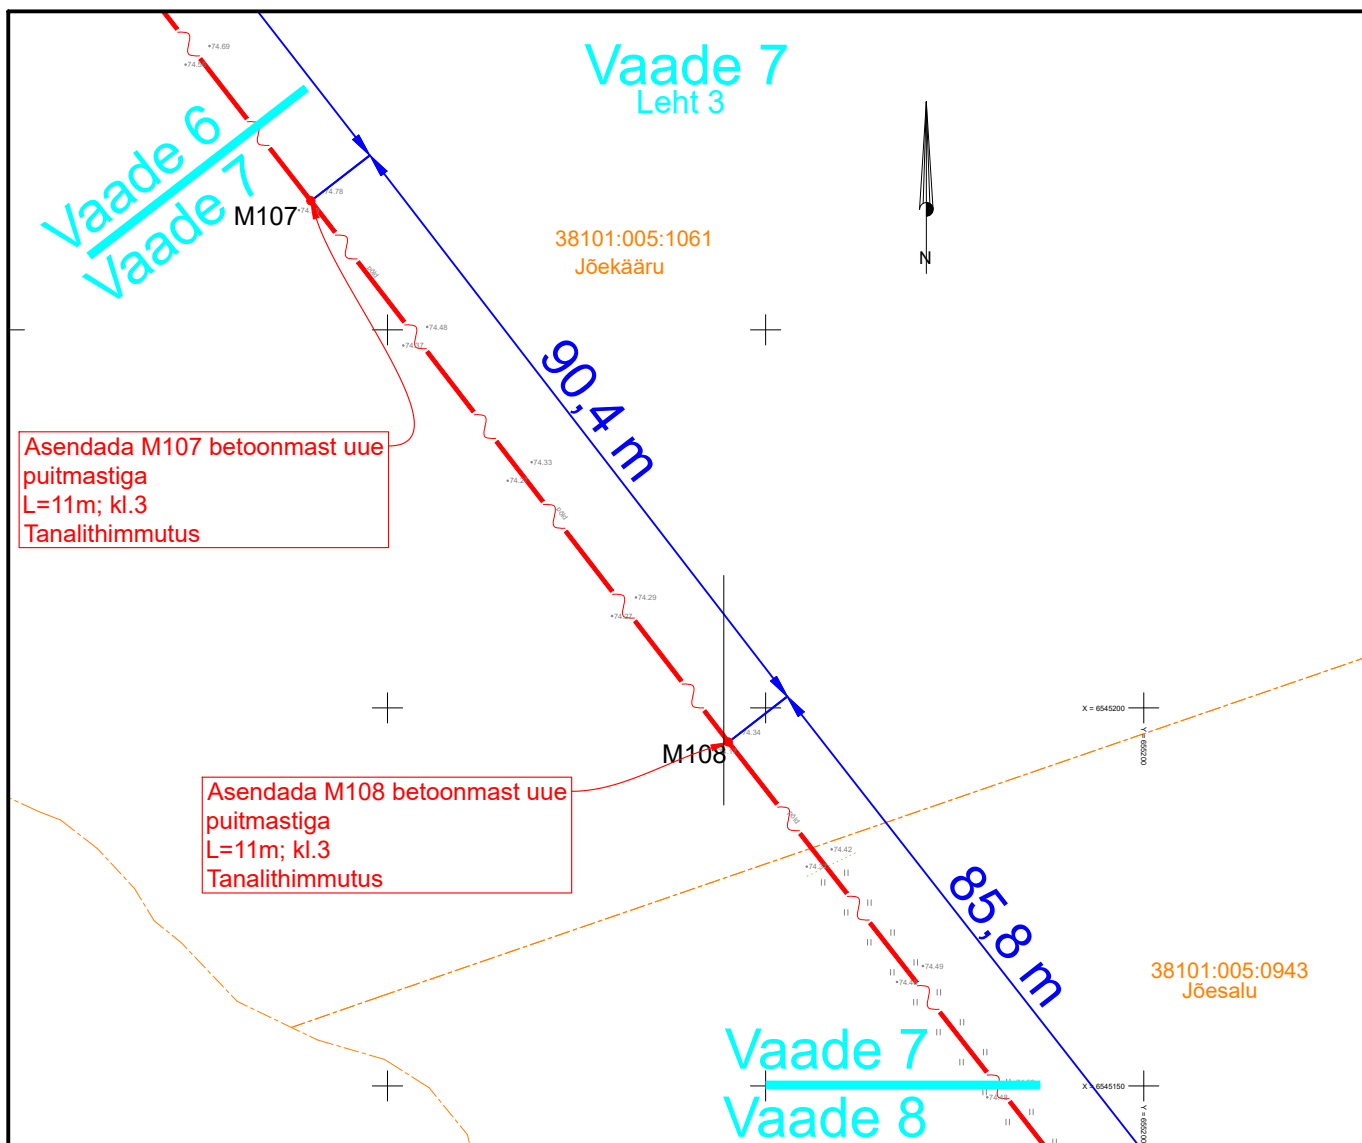

Projekt Laekvere-1012 M85-M116 rekonstrueerimine, Venevere küla, Vinni vald, Lääne-Viru maakond					Tellija Elektrilevi OÜ		
 LEONHARD WEISS E-post estonia@leonhard-weiss.com Telefon +372 601 2285 Registrikood 12083348 www.leonhard-weiss.ee	Joonis 0,4kV Elektrivõrgu plaan					Joonise nr IP9125-1	
	Projekteeris	Karl-Magnus Rebane			59171680	Möötkava	M 1:1000
	Kontrollis	Hendrik Vissel				Stadium	Tööprojekt
						Keel EST	Leht 3
							Lehti 6

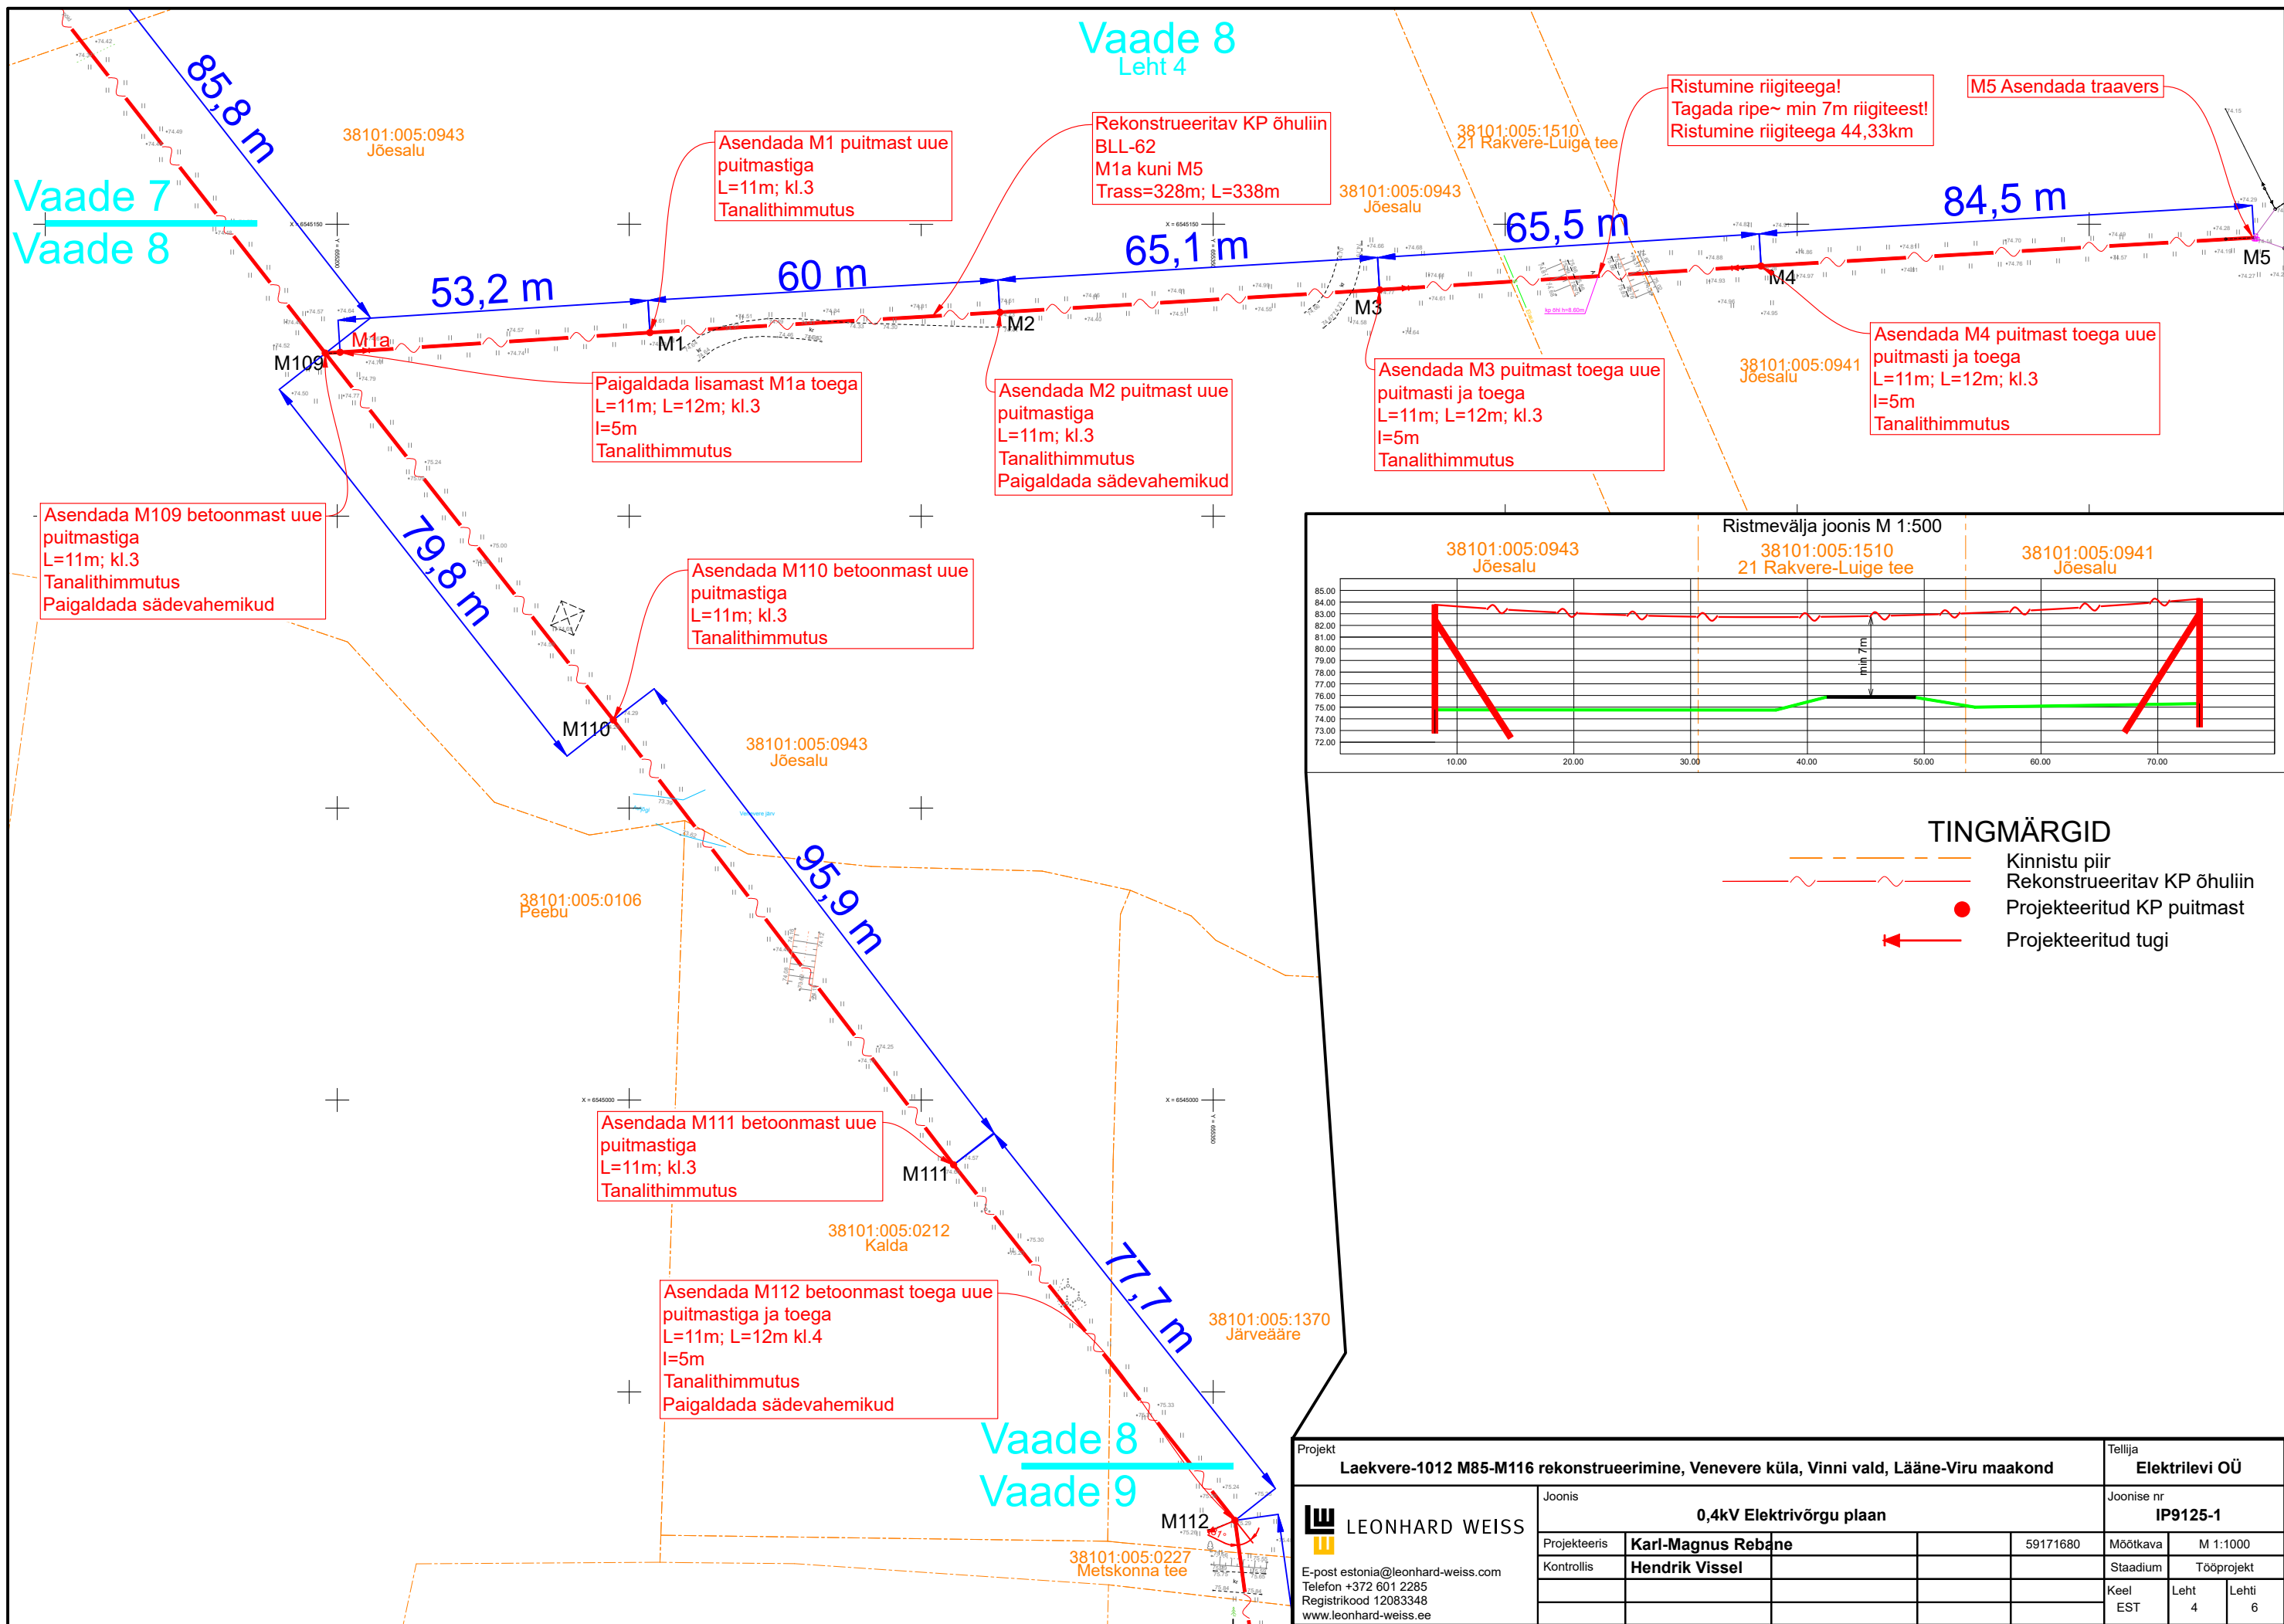

	Kinnistu piir
	Rekonstrueeritav KP õhuliin
	Olemasolev Kõrgepinge õhuliin
	Projekteeritud KP puitmast
	Projekteeritud tugi
	Projekteeritud tõmmits
	Projekteeritud mastalajaam
	Kordusmaandus
	Projekteeritud 0,4kV maakaabel
	Projekteeritud liitumiskilp
	Projekteeritud 0,4kV JS
	Projekteeritud kaitsetoru 450N
	Olemasolev sidetrass
	Olemasolev sideõhuliin

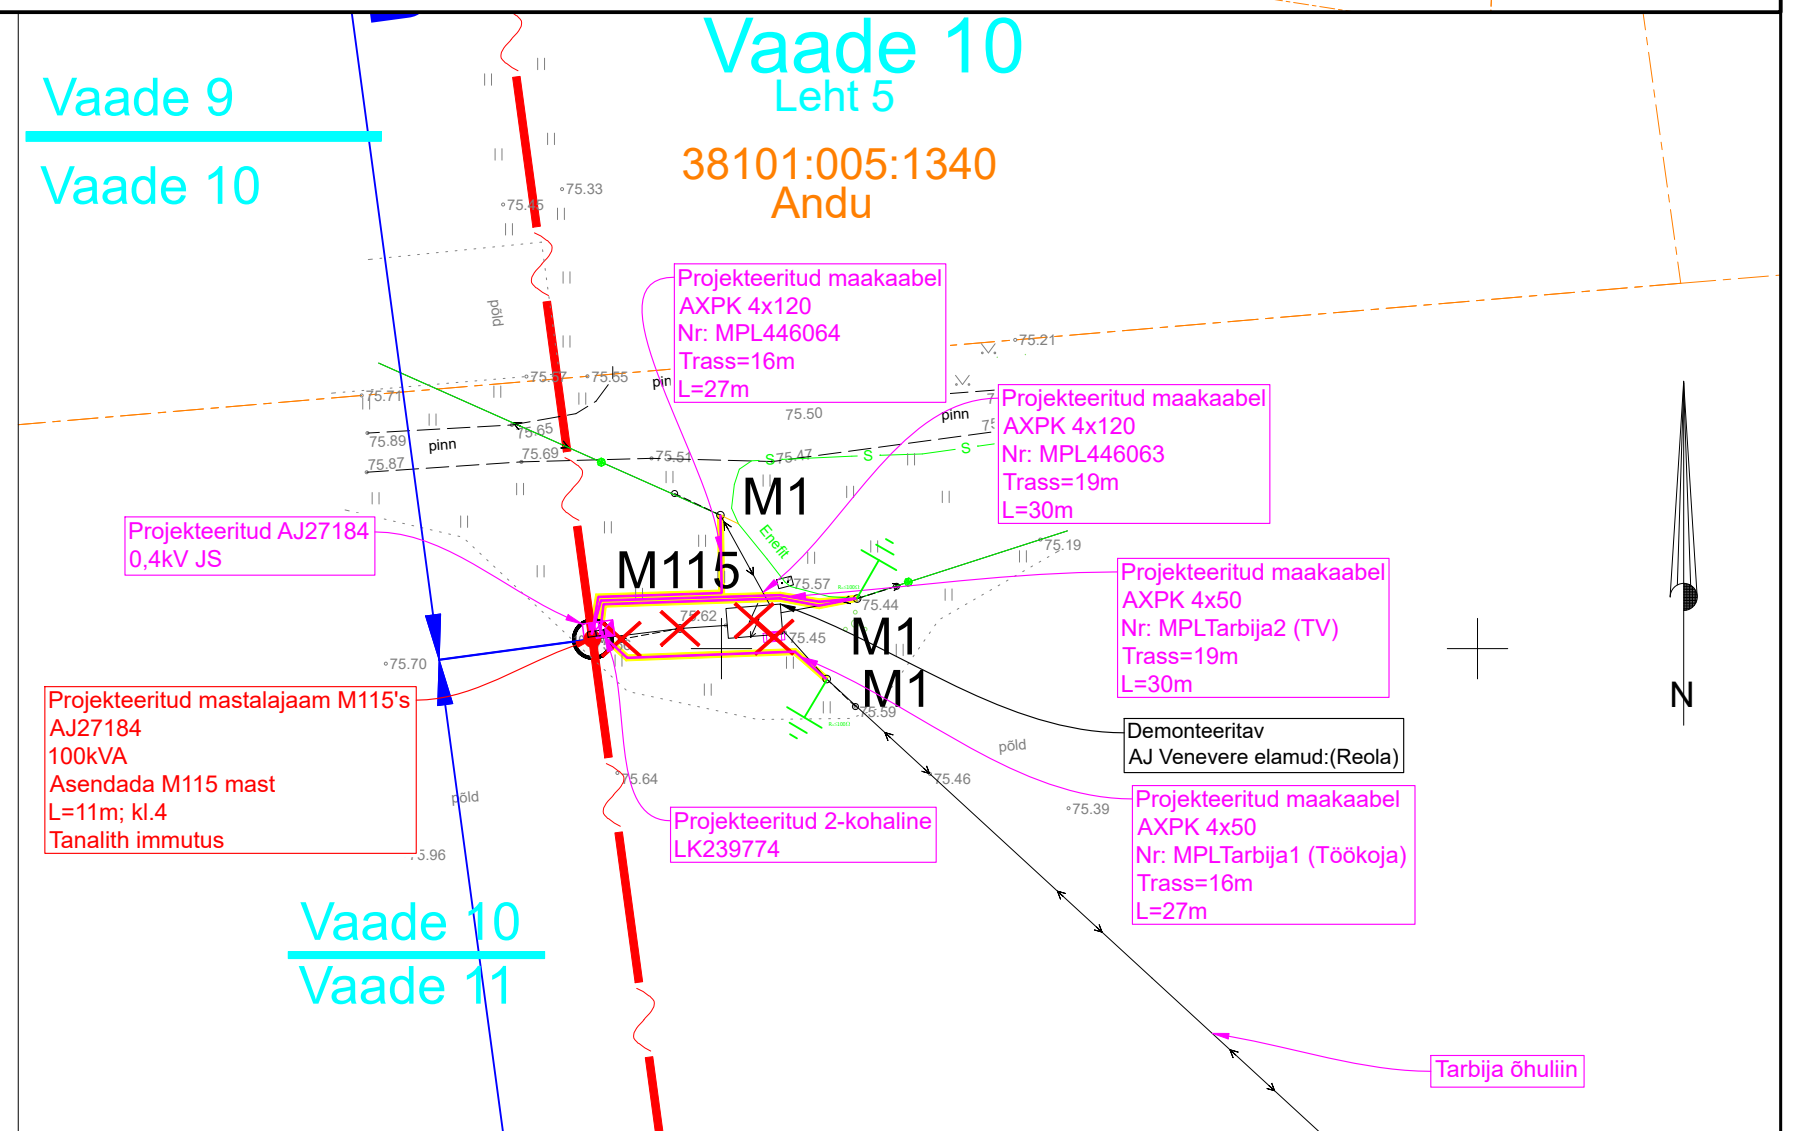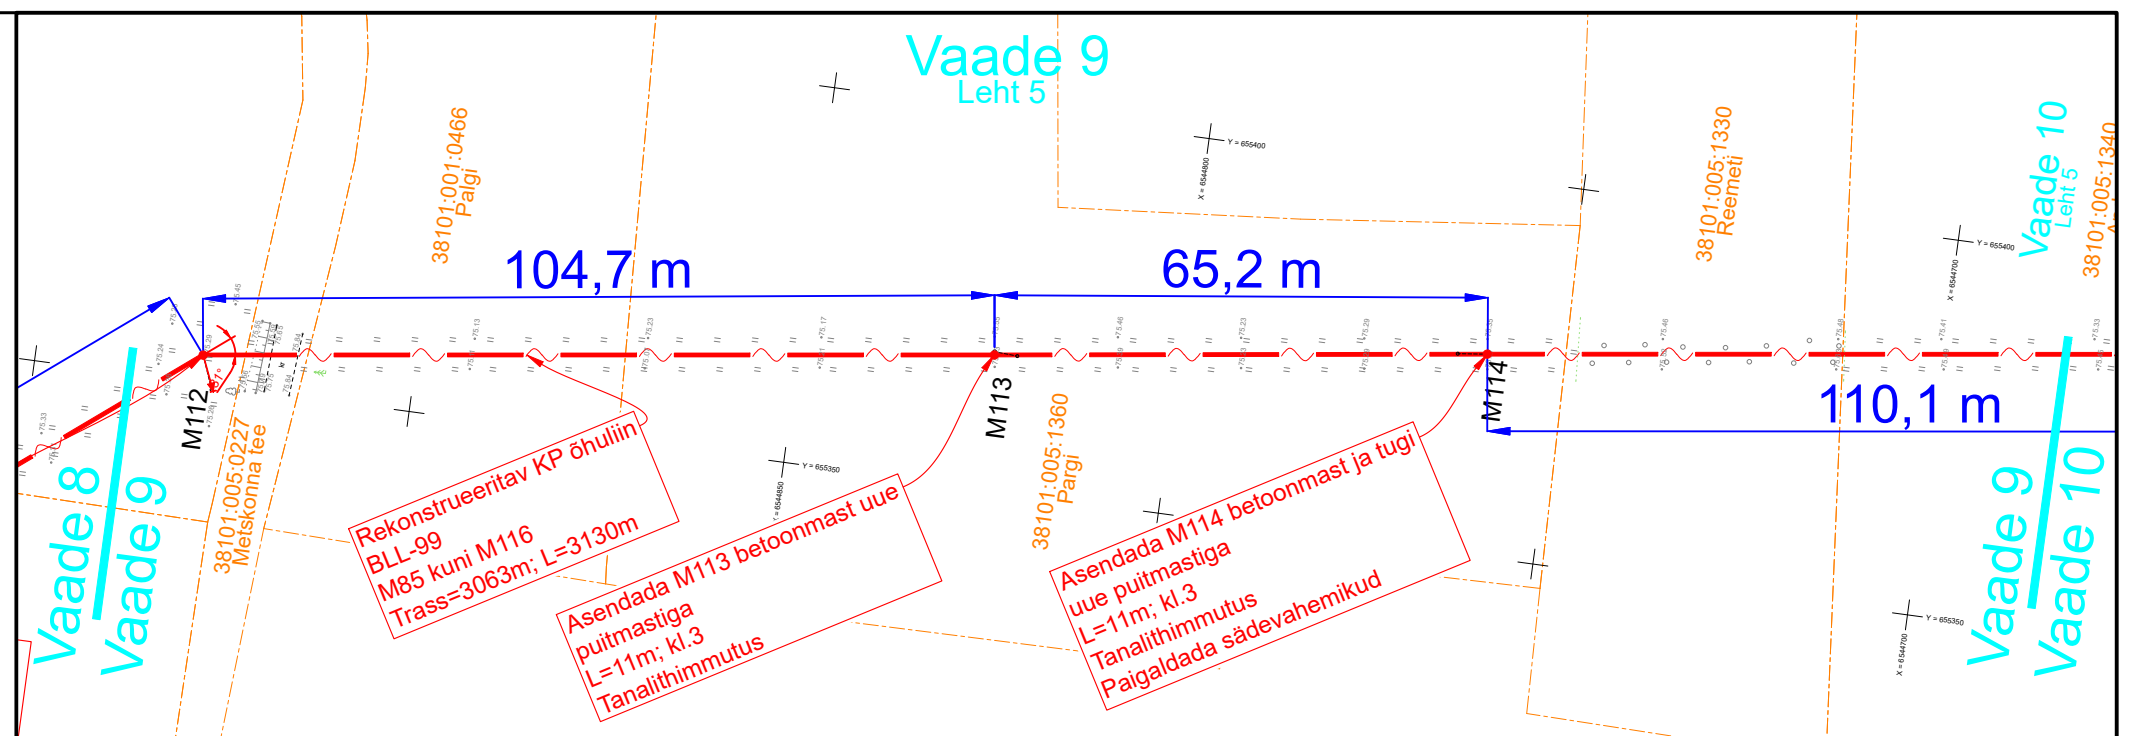

1. Investeeringuobjekti andmed:
2. Asendada olemasolevad KTPN AJ Venevere elamud:(Reola) alajaam uue mastalajaamaga AJ27184, vastavalt joonistele IP9125-1 kuni IP9125-4
Rekonstrueerida olemasolev keskpinge õhuliin M85 kuni M116 uue BLL-99 õhuliiniga, M109 kuni M5 uue BLL-62 õhuliiniga vastavalt joonistele IP8183-1 kuni IP8183-4.
Taastada madalpinge õhuliini fiidrid 0,4kV JS'st vastavalt joonistele IP9125-1 ja IP9125-2
Olemasolevast alajaamast tõsta välja 2 liitumispunkti uude liitumiskilpi vastavalt joonistele IP9125-1 ja IP9125-2.
3. Taastada katted.
4. Paigaldus ja -ehitustöödel juhinduda k.o. projektist, kehtivatest eeskirjadest ja Elektriievi OÜ ning teiste asjaomaste organisatsioonide kooskõlastamisel esitatud nõuetest.
5. Tööde teostamisel kasutada keskkonnasõbralikke meetodeid.

Projekt					Tellija		
Läekvere-1012 M85-M116 rekonstrueerimine, Venevere küla, Vinni vald, Lääne-Viru maakond					Elektrilevi OÜ		
 LEONHARD WEISS E-post estonia@leonhard-weiss.com Telefon +372 601 2285 Registrikood 12083348 www.leonhard-weiss.ee	Joonis		0,4kV Elektrivõrgu plaan		Joonise nr		
					IP9125-1		
	Projekteeris	Karl-Magnus Rebane		59171680	Mõõtkaava	M 1:1000	
	Kontrollis	Hendrik Vissel			Staadium	Tööprojekt	
					Keel EST	Leht 5	Lehti 6

Vaade 10
Vaade 11

TINGMÄRGID

- Kinnistu piir
- - - - - Rekonstrueeritav KP õhuliin
- Projekteeritud KP puitmast
- ← Projekteeritud tugi

38101:005:0591
Eha

Karla
38101:005:1350

110,8 m

AS-16

Luusika lahutuspunkt
38101:005:0008

M1

M116

M116a

Asendada M85 puitmast koos 2 toega
Portaalmastiga + 2 toega
L=2x11m; L=2x12m, kl.4
l=5m
Tanalithimmutus

AS-35 suunal paigaldada lisamast
M116a ning toestada see toega.
L=11m; L=12m, kl.4
l=5m
Tanalithimmutus
Paigaldada sädevahemikud

AS-35

Vaade 11
Leht 6

Projekt Laekvere-1012 M85-M116 rekonstrueerimine, Venevere küla, Vinni vald, Lääne-Viru maakond					Tellija Elektrilevi OÜ		
Joonis 0,4kV Elektrivõrgu plaan					Joonise nr IP9125-1		
 LEONHARD WEISS E-post estonia@leonhard-weiss.com Telefon +372 601 2285 Registrikood 12083348 www.leonhard-weiss.ee	Projekteeris	Karl-Magnus Rebane			Möötkava	M 1:1000	
	Kontrollis	Hendrik Vissel			Staadium	Tööprojekt	
					Keel EST	Leht 6	Lehti 6