
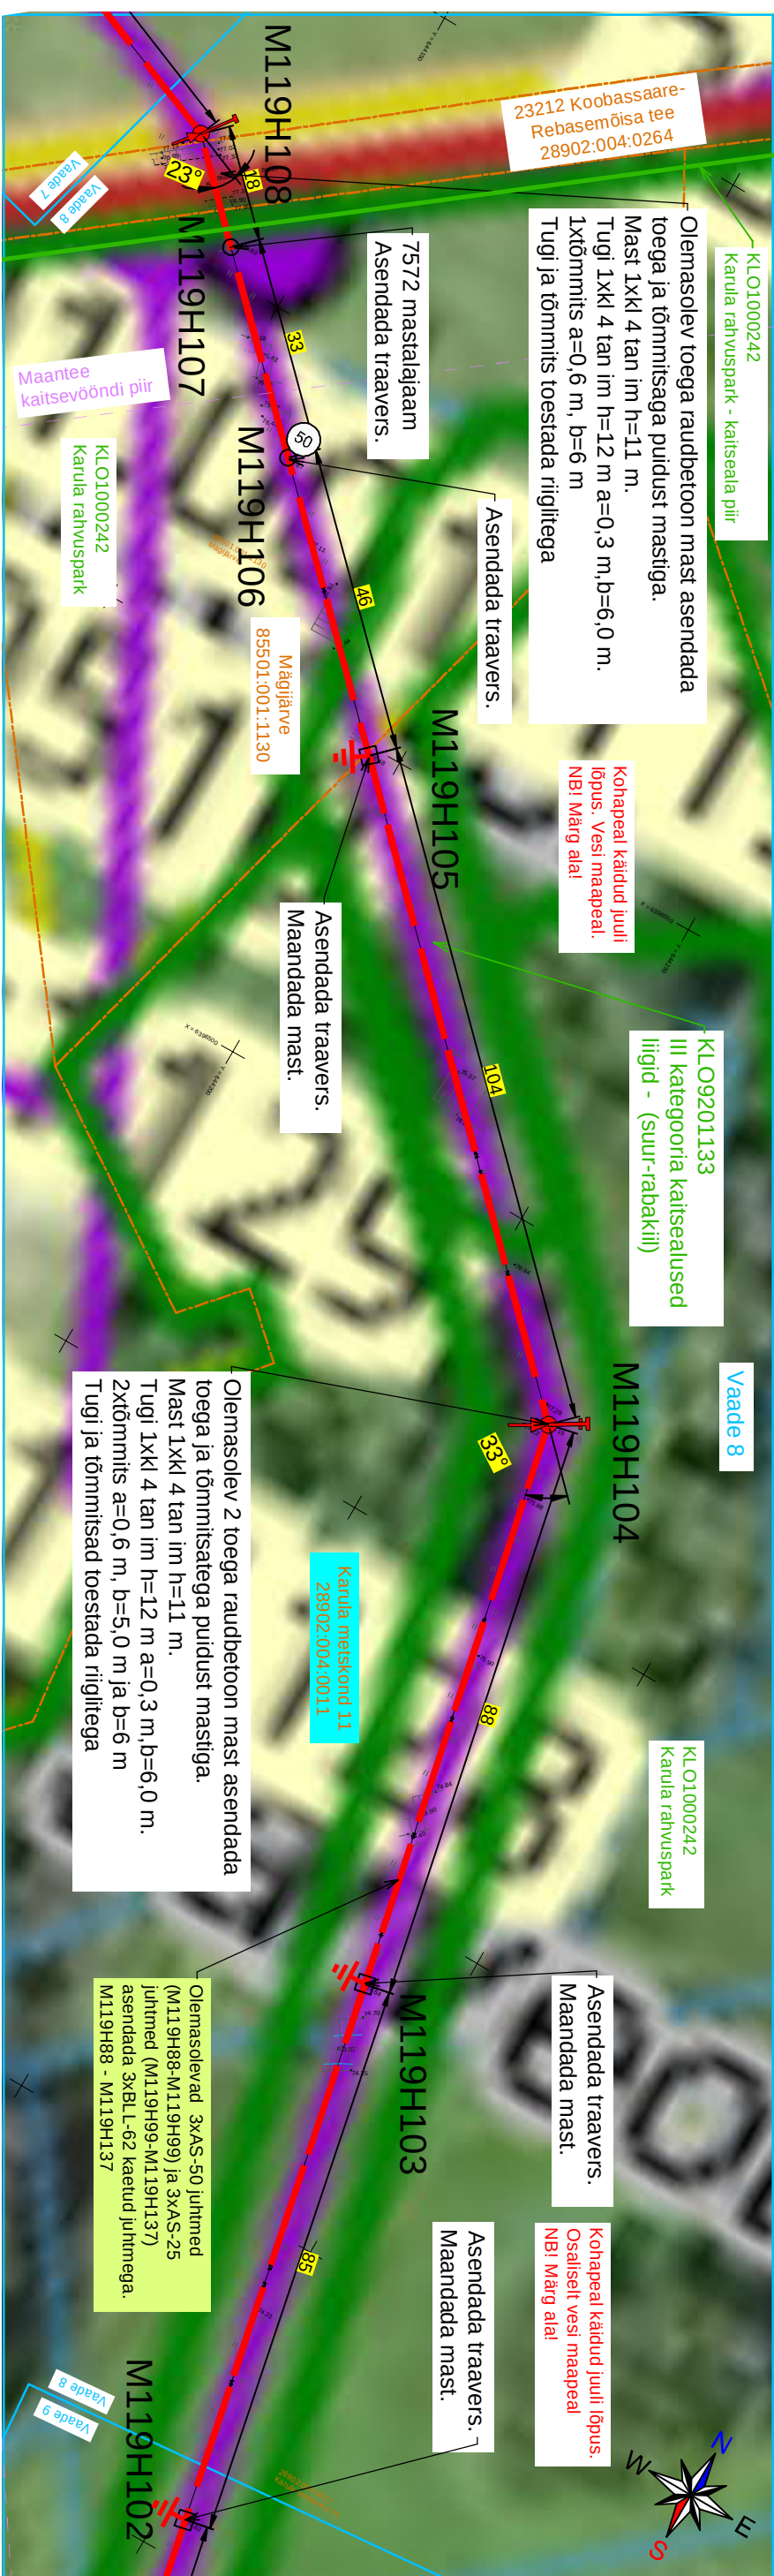


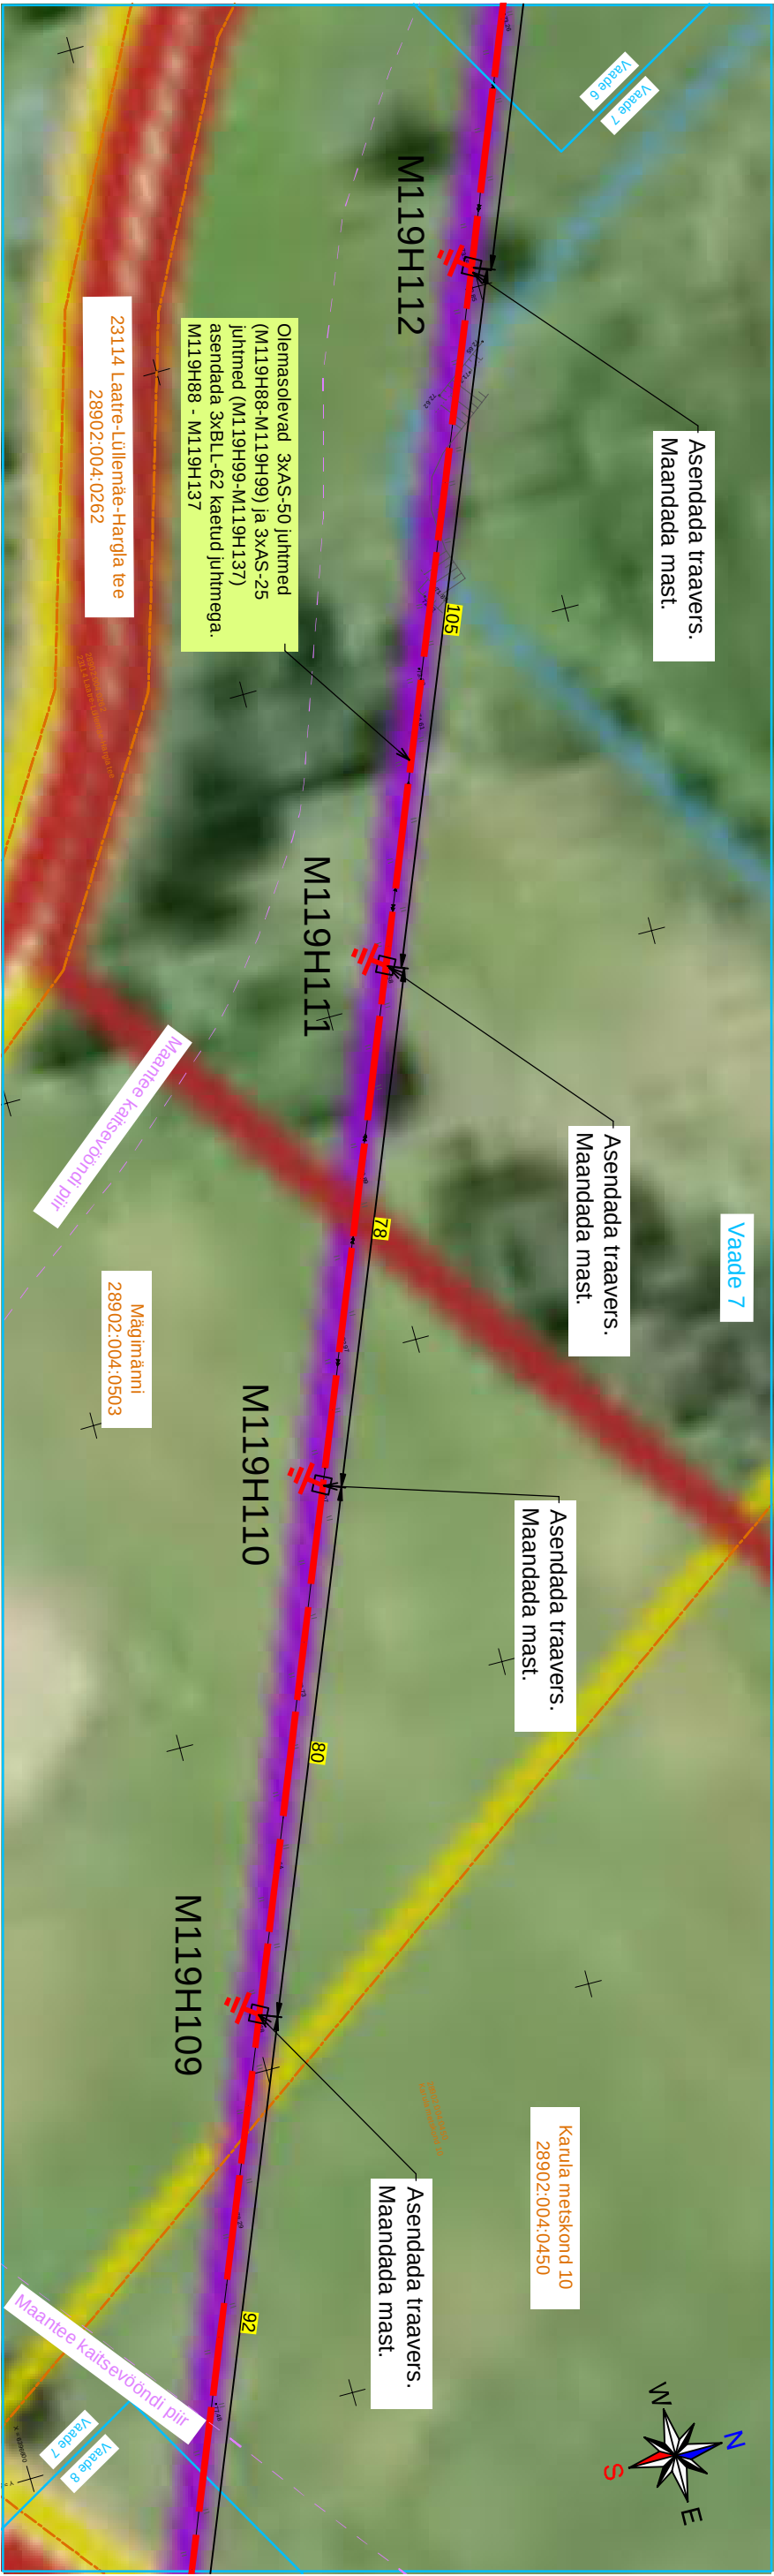

Tingmärke

- Projekteeritud portaalmast (2 mastiine)
- Projekteeritud mast
- Projekteeritud masti tugi
- Rekonstrueeritav KP õhuliin raudbetoon postidel
- Projekteeritud masti maandus
- Olemasolev õhuliin
- Kinnistu piir

Projekt		Tellijä	
Mõniste-Saru filidri rekonstrueerimine III etapp Hargla ja Koobassaare külad Valga vald Valga maakond		Elektrilevi OÜ	
Joonis		Joonise nr	
Asendiplaani vaated 7 ja 8		IP7587-K3-1	
Projektants		Kaupo Maaten	
08.2025		5127053	
Mõõkava		M 1:1000	
Kontrollis		Aap Erik	
5309 0199		Staadium	
Projektijuh		Tööprojekt	
Keel		Leht	
EST		5	
9			
E-post: esonia@leonhard-weiss.com			
Telefon +372 601 2285			
Registrikood 12083348			
EI1065798-0001			