


ALA11 KS2 1

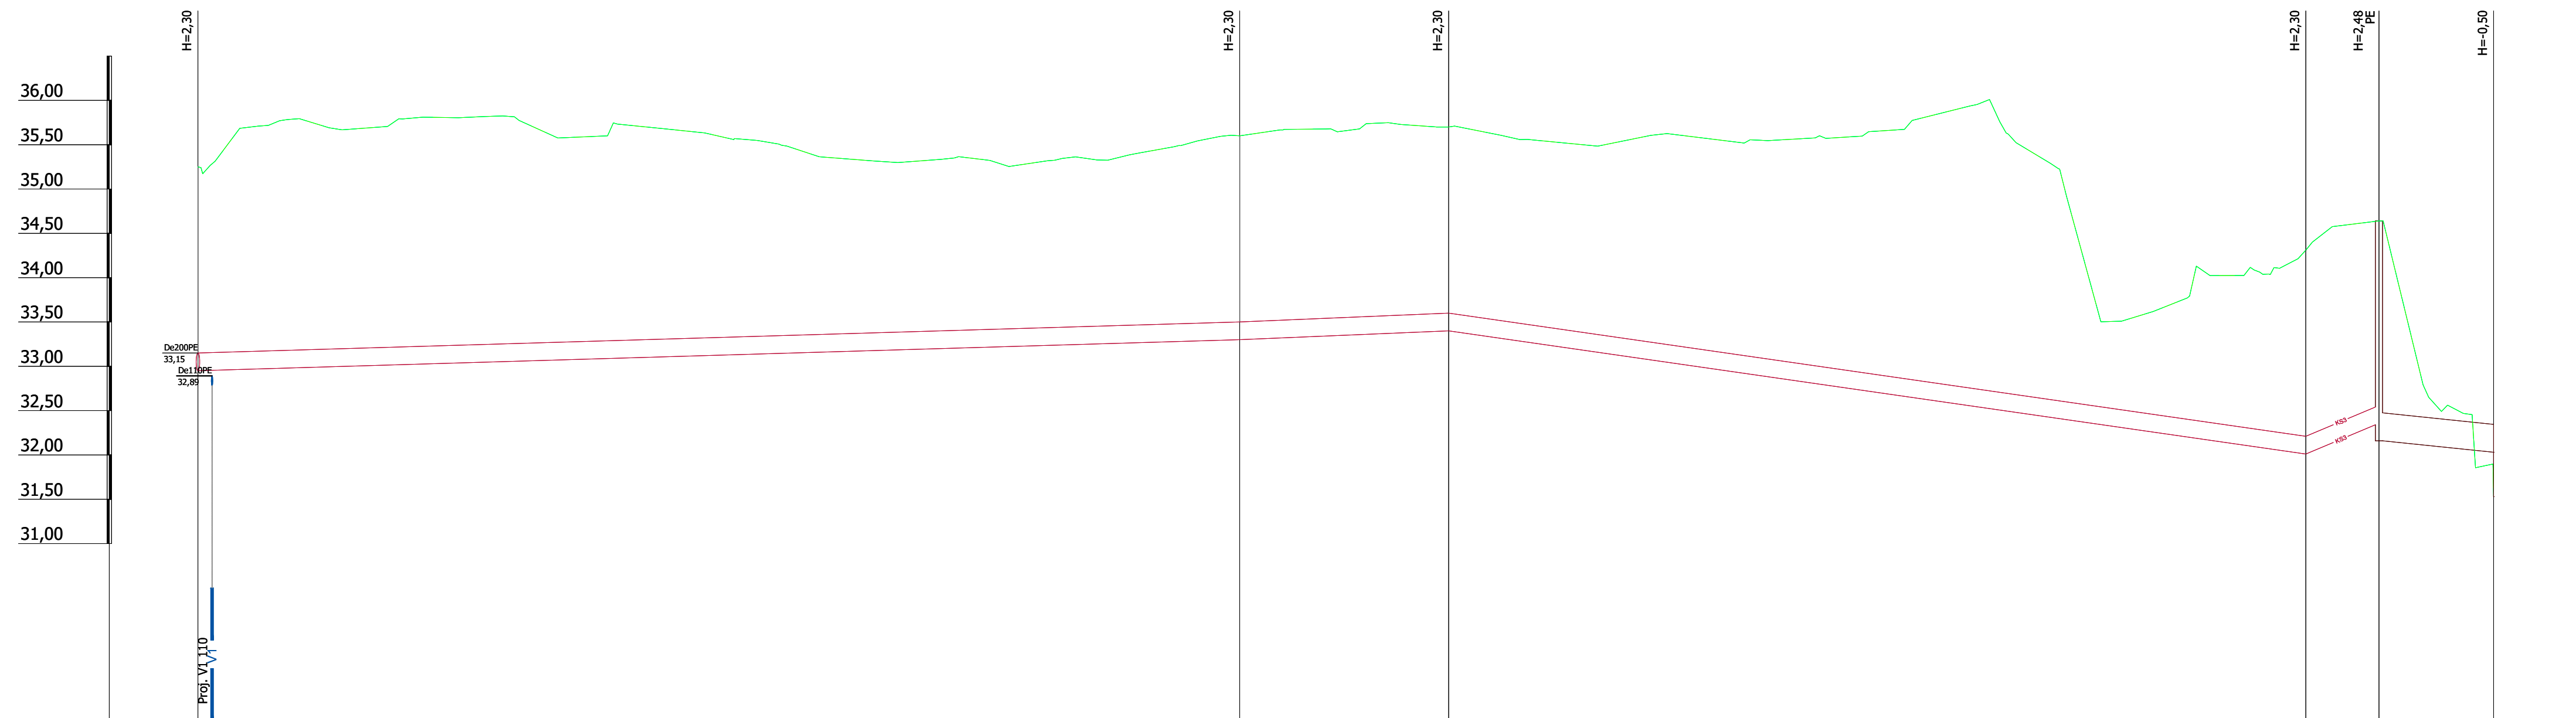

Mhor: 1:500
Mver: 1:50


KAEVU TÄHIS	KS2-1113	KS2-1112		KS2-1111	KS2-1110VRK-1110		KS2-1124
OLEMASOLEVA MAAPINNA KÕRGUS (m ABS)	35,25	35,60	35,60	35,70	34,31	34,64	31,53
PROJEKTEERITUD MAAPINNA KÕRGUS (m ABS)	35,25	35,60	35,60	35,70	34,31	34,64	31,53
TORU KÕRGUS PEALT (m ABS)	33,15	33,50	33,50	33,60	32,21	32,54 32,47	32,34
TORU RAJAMISSÜGAVUS	2,30	2,30	2,30	2,30	2,30	2,30 2,48	-0,50
LANG	0,003	0,004			0,014	0,040	0,010
TORU MATERJAL		De200 PE - 246,1m			8,3m	12,9m	De315 PVC - 12,9m
VAHEKAUGUSED (m)	117,5	23,6		96,7	8,3	12,9	
SIRGESTATUD TRASSI PLAAN							

Muudatuse nr	Kuupäev	Projekteerija	Vastutav spetsialist	Seigist
Projekteerija			Töö nimetus	Töö tellija
			Peipsi põhjaranniku vee ja kanali projekteerimine - ehitusetapp I	Alutaguse Vallavalitsus
			Joontse nimetus	Töö väljastamise aeg
			Ala 11 torustike pikiprofilid	05.02.2024
			Objekti aadress	Joontse digiaadress
			Kauksi, Kuru ja Uskütä, Alutaguse vald, Ida-Viru maakond	319801_PP_W-6-017_v02_Ala1-pikiprofilid.dwg
Vastutav spetsialist	Projekteerija	Projekteerija	Projekti staadium	Töö number
Janno Erm			PP	3198
Projekteeris			Mõõtkaava	Joontse number
Kätlin Vodja			1:500	VK-6-01



OU KESKKONNAPROJEKT
A: Ringse 12, 50105 Tartu
T: +372 7305 060
E: ko@keskkonnaprojekt.ee
MTR reg nr EP10769210-0001

ALA11 KS2-2

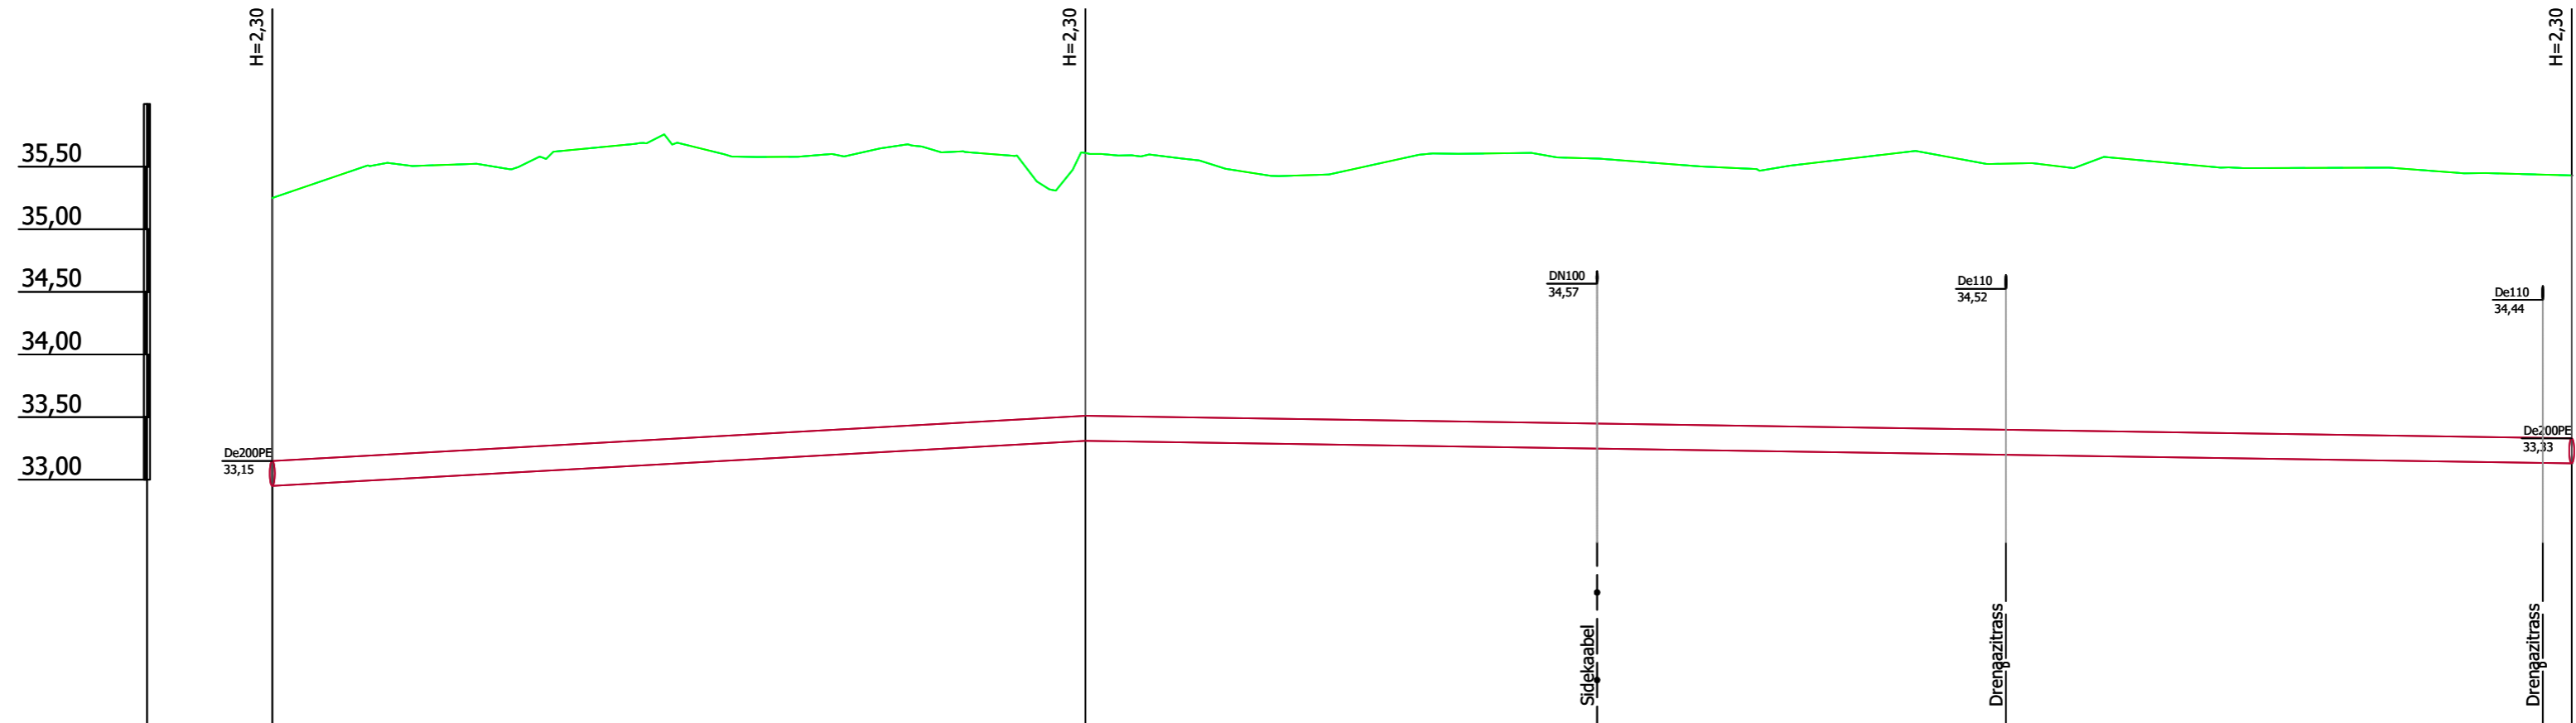


Mhor: 1:500
Mver: 1:50

KAEVU TÄHIS	KS2-1113	KS2-1114	KS2-1115
OLEMASOLEVA MAAPINNA KÕRGUS (m ABS)	35,25	35,61	35,43
PROJEKTEERITUD MAAPINNA KÕRGUS (m ABS)	35,25	35,61	35,43
TORU KÕRGUS PEALT (m ABS)	33,15	33,51	33,33
TORU RAJAMISSÜGAVUS	2,30	2,30	2,30
LANG	0,006	64,9m 118,6m	0,002
TORU MATERJAL	De200 PE - 183,6m		
VAHEKAUGUSED (m)	64,9	118,6	
SIRGESTATUD TRASSI PLAAN			

Muudatuse nr	Kuupäev	Projekteerija	Vastutav spetsialist	Selgitus
Projekteerija		<p>Keskonnaprojekt ENGINEERING & CONSULTATIONS</p> <p>OÜ KESKKONNAPROJEKT A: Ringtee 12, 50105 Tartu T: +372 7305 060 E: kp@keskkonnaprojekt.ee MTR reg nr EP10769210-0001</p>	Töö nimetus Peipsi põhjaranniku vee ja kanali projekteerimine - ehitusetapp I	
Vastutav spetsialist Janno Erm Allkiri /alkirjastatud digitaalselt/			Töö tellija Alutaguse Vallavalitsus	
Projekteeris Kätlin Vodja Allkiri /alkirjastatud digitaalselt/		Töö väljaandmise aeg 05.02.2024		
		Joonise nimetus Ala 11 torustike pikiprofiilid		
		Töö number 3198		
		Objekti aadress Kauksi, Kuru ja Uusküla, Alutaguse vald, Ida-Viru maakond		
		Joonise number VK-6-02		
		Möötkava 1:500		

ALA11 KS2-3

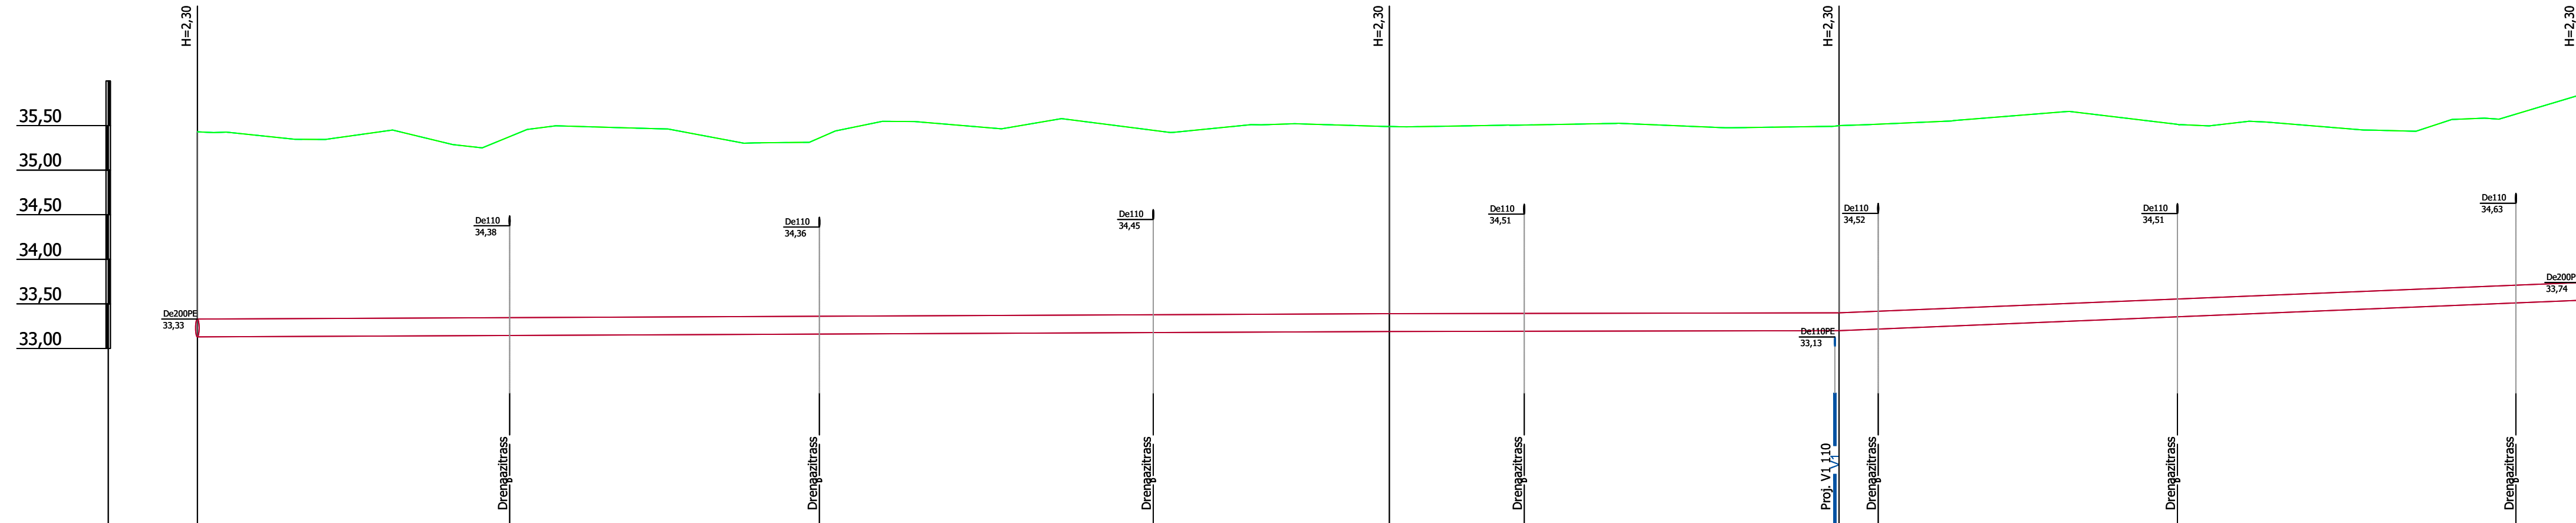


Mhor: 1:500
Mver: 1:50

KAEVU TÄHIS	KS2-1115	KS2-1116	KS2-1117	KS2-1118
OLEMASOLEVA MAAPINNA KÕRGUS (m ABS)	35,43	35,49	35,50	35,84
PROJEKTEERITUD MAAPINNA KÕRGUS (m ABS)	35,43	35,49	35,50	35,84
TORU KÕRGUS PEALT (m ABS)	33,33	33,39	33,40	33,74
TORU RAJAMISSÜGAVUS	2,30	2,30	2,30	2,30
LANG	0,000	184,2m		0,004
TORU MATERJAL	De200 PE - 267,4m			
VAHEKAUGUSED (m)	133,7	50,4	83,2	
SIRGESTATUD TRASSI PLAAN				


Muudatuse nr	Kuupäev	Projekteerija	Vastutav spetsialist	Seiglus
Projekteerija				
<p>Töö nimetus Peipsi põhjaranniku vee ja kanali projekteerimine - ehitusetapp I</p> <p>Töö tellija Alutaguse Vallavalitsus</p> <p>Töö väljandamise aeg 05.02.2024</p> <p>Joonise digiaadress 319801_PP_W-6-0117_002_Ala11_pikiprofiilit.dwg</p> <p>Projekti staadium PP</p> <p>Joonise number 3198</p> <p>Mõõtkava 1:500</p> <p>Loonise number VK-6-03</p>				
<p>Joonise nimetus Ala 11 torustike pikiprofiilit</p> <p>Objekti aadress Kauksi, Kuru ja Uskütä, Alutaguse vald, Ida-Viru maakond</p>				
<p>Keskonnaprojekt ENGINEERING & CONSULTANTS</p> <p>OU KESKONNAPROJEKT A: Ringse 12, 50105 Tartu T: +372 7305 060 E: kp@keskonnaprojekt.ee MTR reg nr EP10769210-0001</p>				
Vastutav spetsialist	Janno Erm	Allkiri /allkirjastatud digitaalselt/		
Projekteeris	Kätlin Vodja	Allkiri /allkirjastatud digitaalselt/		

ALA11 KS2-4

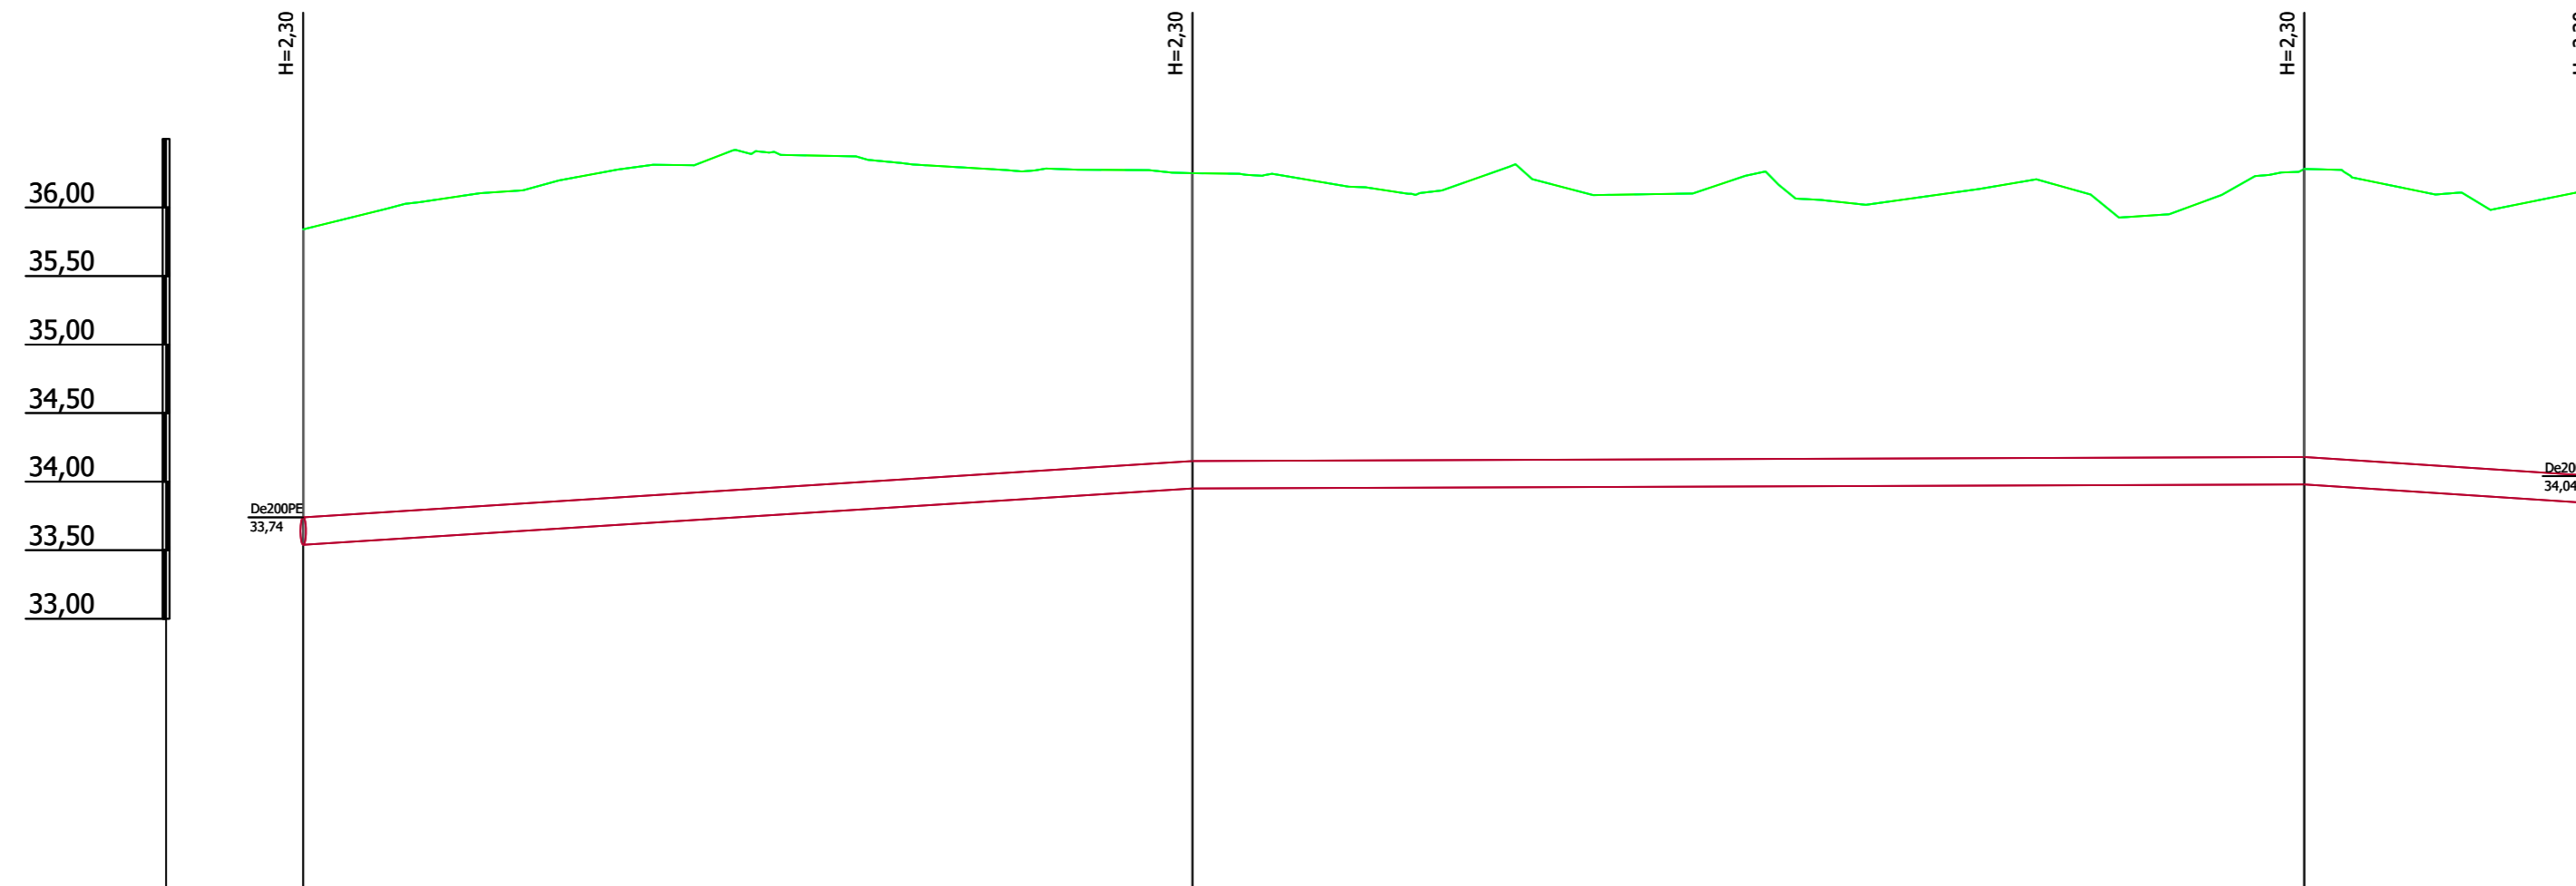


Mhor: 1:500
Mver: 1:50

KAEVU TÄHIS	KS2-1118	KS2-1119	KS2-1120	KS2-1121
OLEMASOLEVA MAAPINNA KÕRGUS (m ABS)	35,84	36,25	36,28	36,14
PROJEKTEERITUD MAAPINNA KÕRGUS (m ABS)	35,84	36,25	36,28	36,14
TORU KÕRGUS PEALT (m ABS)	33,74	34,15	34,18	34,04
TORU RAJAMISSÜGAVUS	2,30	2,30	2,30	2,30
LANG	0,006	0,000	0,007	
TORU MATERJAL	De200 PE - 167,3m			
VAHEKAUGUSED (m)		64,9	81,1	21,4
SIRGESTATUD TRASSI PLAAN				

Muudatuse nr	Kuupäev	Projekteerija	Vastutav spetsialist	Selgitus
Projekteerija  OÜ KESKONNAPROJEKT A: Ringtee 12, 50105 Tartu T: +372 7305 060 E: kp@keskonnaprojekt.ee MTR reg nr EP10769210-0001		Töö nimetus Peipsi põhjaranniku vee ja kanali projekteerimine - ehitusetapp I		Töö tellija Alutaguse Vallavalitsus
		Joonise nimetus Ala 11 torustike pikiprofiilid		Töö väljaandmise aeg 05.02.2024
		Vastutav spetsialist Janno Erm		Joonise digiaadress 319801_PP_VK-6-0117_v02_Ala11-pikiprofiilid
		Projekteeris Kätlin Vodja		Objekti aadress Kauksi, Kuru ja Uusküla, Alutaguse vald, Ida-Viru maakond
		Allkiri /alkirjastatud digitaalselt/		Projekti staadium PP
		Allkiri /alkirjastatud digitaalselt/		Töö number 3198
				Mootkava 1:500
				Joonise number VK-6-04

ALA11 KS2-5

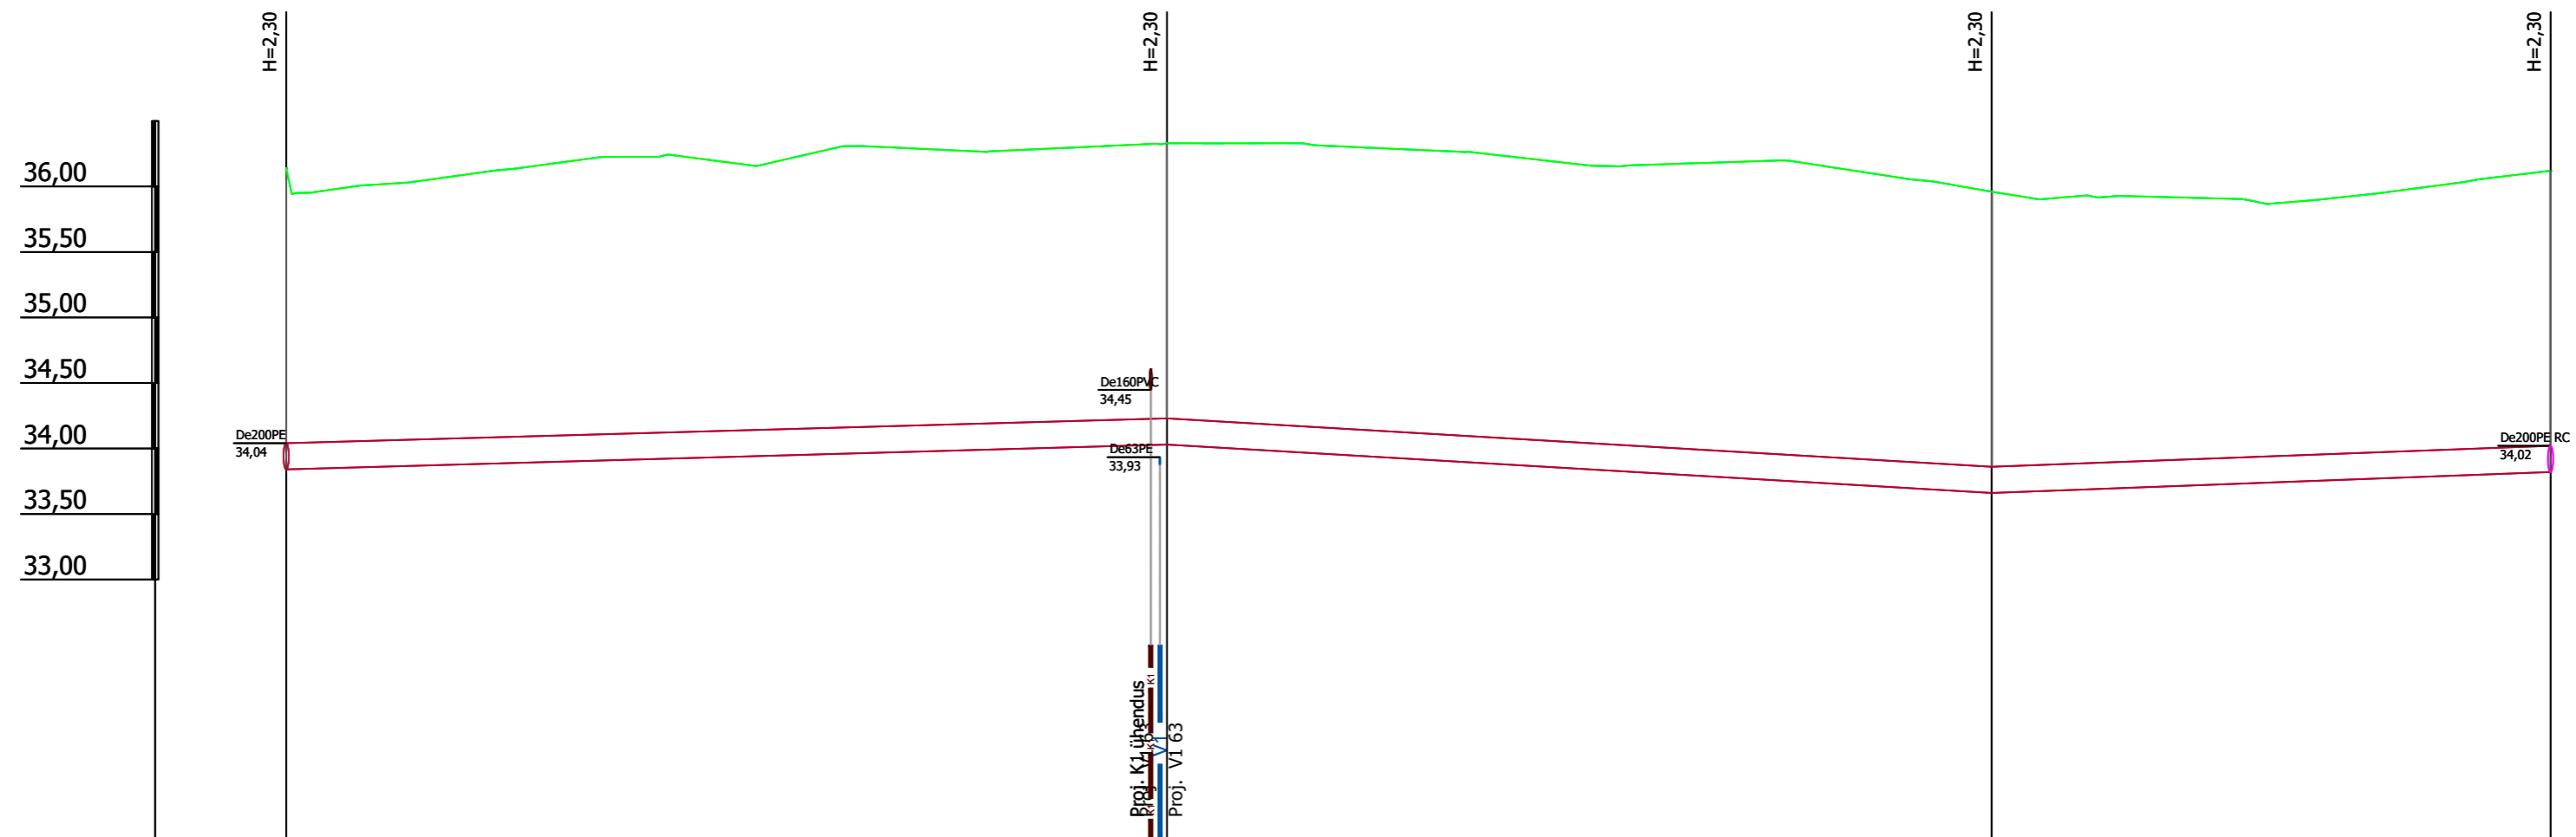


Mhor: 1:500
Mver: 1:50

KAEVU TÄHIS	KS2-1121	KS2-1122	KS2-1123	KS2-1124
OLEMASOLEVA MAAPINNA KÕRGUS (m ABS)	36,14	36,33	35,96	36,12
PROJEKTEERITUD MAAPINNA KÕRGUS (m ABS)	36,14	36,33	35,96	36,12
TORU KÕRGUS PEALT (m ABS)	34,04	34,23	33,86	34,02
TORU RAJAMISSÜGAVUS	2,30	2,30	2,30	2,30
LANG	0,003	67,2m	62,9m	0,006 0,004 42,6m
TORU MATERJAL	De200 PE - 172,7m			
VAHEKAUGUSED (m)	67,2	62,9	42,6	
SIRGESTATUD TRASSI PLAAN				

Muudatuse nr	Kuupäev	Projekteerija	Vastutav spetsialist	Selgitus
Projekteerija		<p>Keskonnaprojekt ENGINEERING & CONSULTATIONS</p> <p>OÜ KESKKONNAPROJEKT A: Ringtee 12, 50105 Tartu T: +372 7305 060 E: kp@keskkonnaprojekt.ee MTR reg nr EP10769210-0001</p>	Töö nimetus Peipsi põhjaranniku vee ja kanali projekteerimine - ehitusetapp I	
Vastutav spetsialist Janno Erm			Töö tellija Alutaguse Vallavalitsus	
Projekteeris Kätlin Vodja		Joonise nimetus Ala 11 torustike pikiprofiilid		Töö väljaandmise aeg 05.02.2024
Allkiri /alkirjastatud digitaalselt/		Objekti aadress Kauksi, Kuru ja Uusküla, Alutaguse vald, Ida-Viru maakond		Joonise digiaadress 319801_PP_VK-6-0117_v02_Ala11-pikiprofiilid
Allkiri /alkirjastatud digitaalselt/		Projektis taadium PP		Töö number 3198
		Mootkava 1:500		Joonise number VK-6-05


Mhor: 1:500
Mver: 1:50

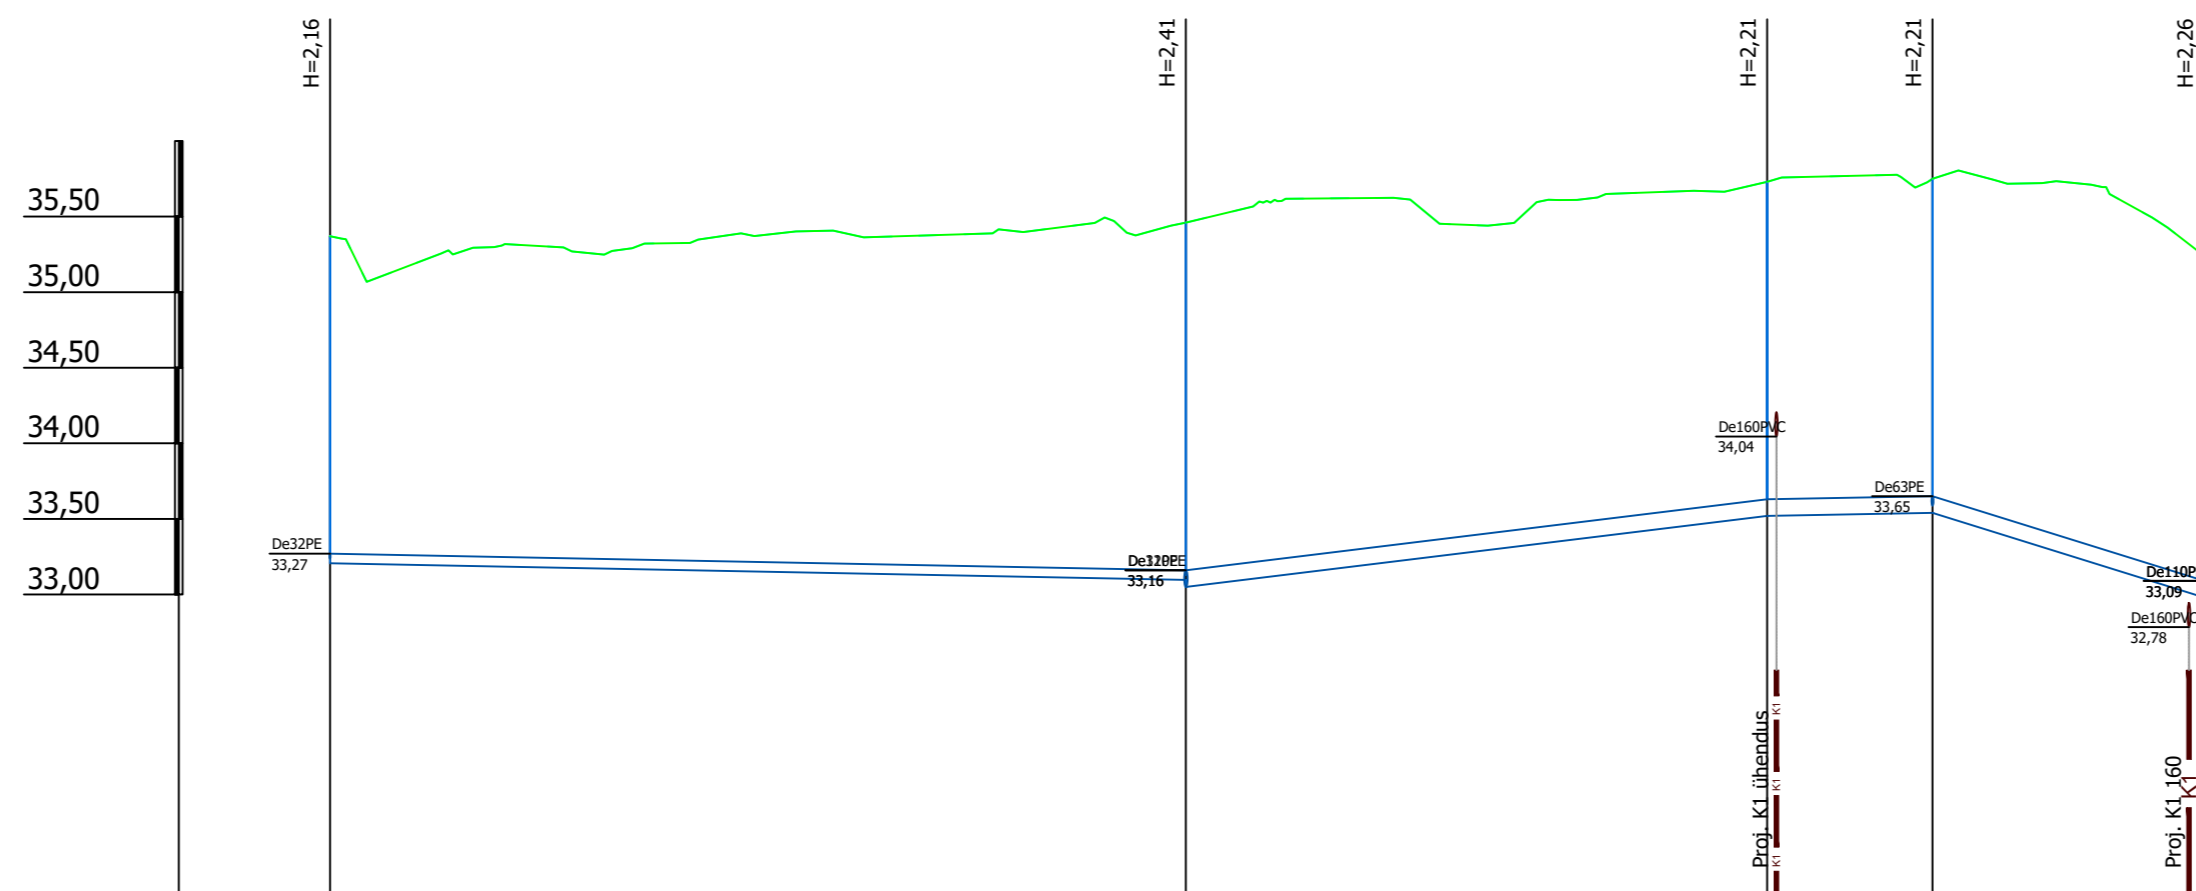

KAEVU TÄHIS	V1-1110	V1-1111	V1-1112	V1-1113	V1-1114
OLEMASOLEVA MAAPINNA KÕRGUS (m ABS)	35,37	35,46	35,73	35,75	35,24
PROJEKTEERITUD MAAPINNA KÕRGUS (m ABS)	35,37	35,46	35,73	35,75	35,24
TORU KÕRGUS PEALT (m ABS)	33,27	33,16	33,63	33,65	33,09
TORU RAJAMISSÜGAVUS	2,16	2,36 2,41	2,21	2,21	2,26
LANG	56,6m	0,002 0,012	38,4m	0,002 10,9m 18,0m	0,031
TORU MATERJAL	De63 PE - 56,6m		De110 PE - 67,3m		
VAHEKAUGUSED (m)	56,6		38,4	10,9	18,0
SIRGESTATUD TRASSI PLAAN					

ALA11 V1-2

Muudatuse nr	Kuupäev	Projekteerija	Vastutav spetsialist	Selgitus
Projekteerija		Töö nimetus		Töö tellija
 OÜ KESKKONNAPROJEKT A: Ringtee 12, 50105 Tartu T: +372 7305 060 E: kp@keskkonnaprojekt.ee MTR reg nr EP10769210-0001		Peipsi põhjaranniku vee ja kanali projekteerimine - ehitusetapp I		Alutaguse Vallavalitsus
Vastutav spetsialist		Joonise nimetus		Töö väljaandmise aeg
Janno Erm	Allkiri /alkirjastatud digitaalselt/	Ala 11 torustike pikiprofiilid		05.02.2024
Projekteeris	Allkiri /alkirjastatud digitaalselt/	Objekti aadress		Projekti staadium
Kätlin Vodja		Kauksi, Kuru ja Uusküla, Alutaguse vald, Ida-Viru maakond		PP
				Töö number
				3198
				Joonise number
				1:500
				VK-6-06

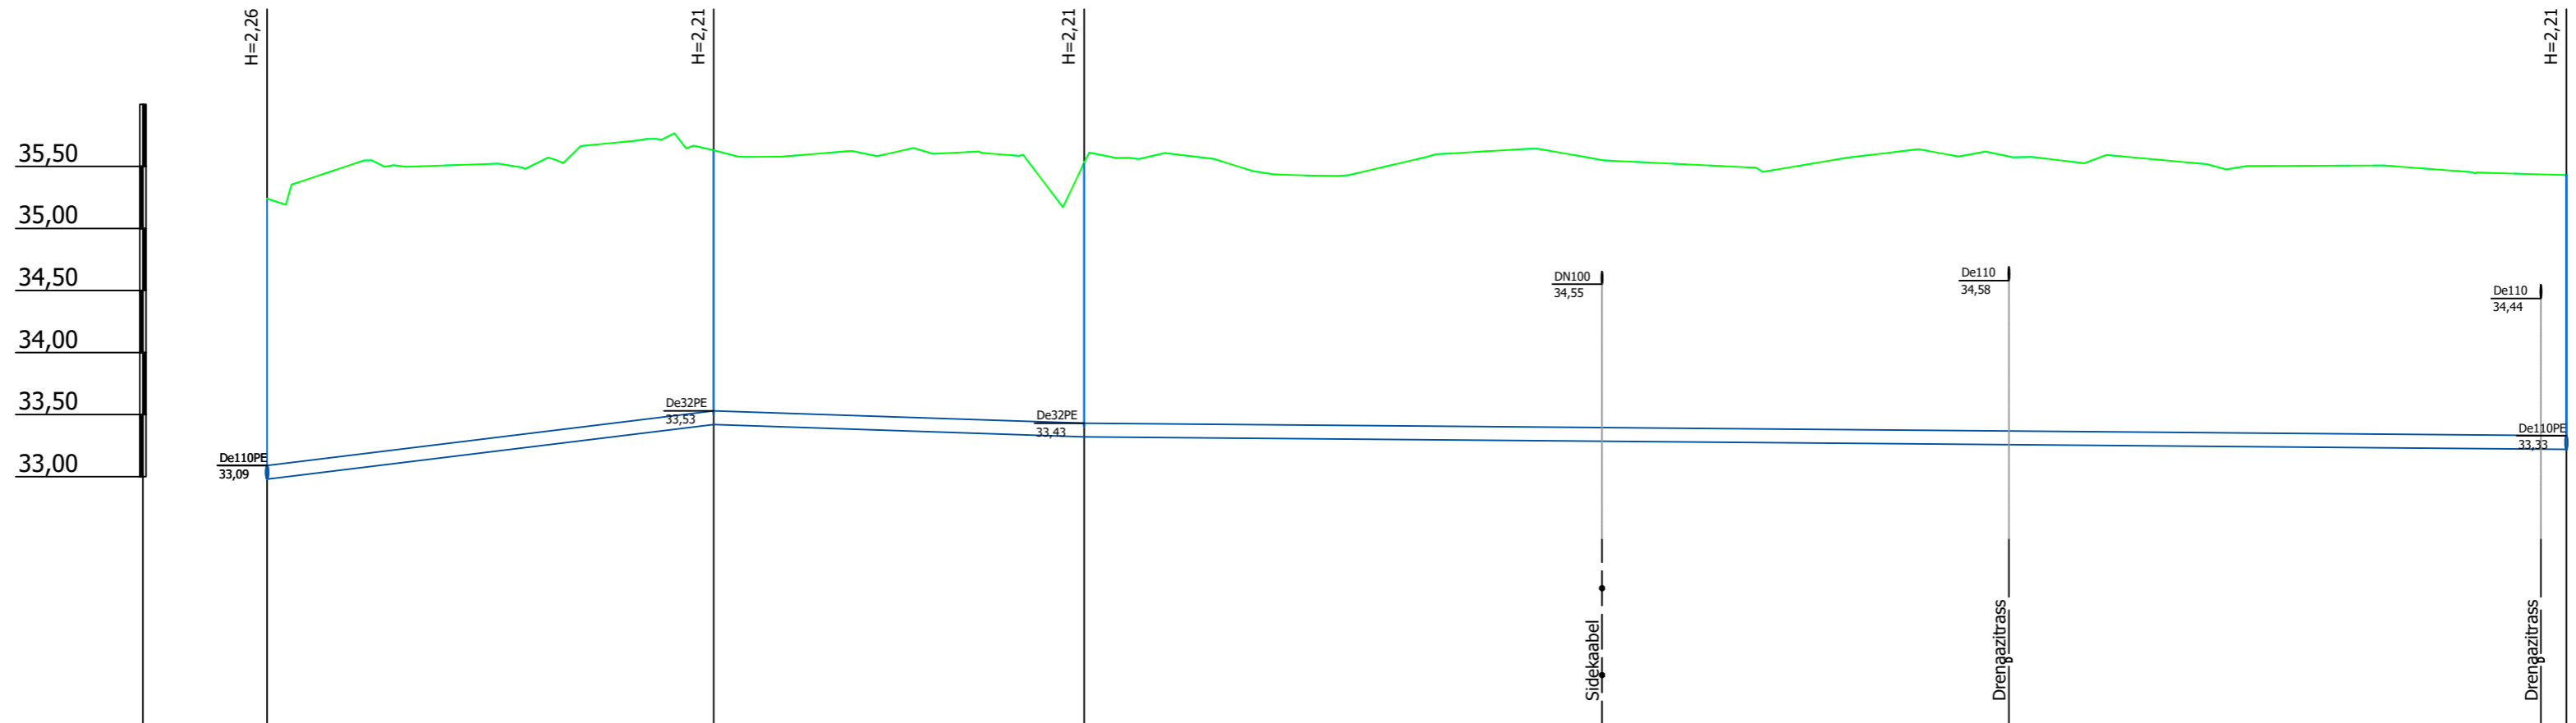


Mhor: 1:500
Mver: 1:50

KAEVU TÄHIS	V1-1114	V1-1115	V1-1116	V1-1117
OLEMASOLEVA MAAPINNA KÕRGUS (m ABS)	35,24	35,63	35,53	35,43
PROJEKTEERITUD MAAPINNA KÕRGUS (m ABS)	35,24	35,63	35,53	35,43
TORU KÕRGUS PEALT (m ABS)	33,09	33,53	33,43	33,33
TORU RAJAMISSÜGAVUS	2,26	2,21	2,21	2,21
LANG	0,012	36,0m 29,8m	0,003 119,4m	0,001
TORU MATERJAL	De110 PE - 185,1m			
VAHEKAUGUSED (m)	36,0	29,8	119,4	
SIRGESTATUD TRASSI PLAAN				

Muudatuse nr	Kuupäev	Projekteerija	Vastutav spetsialist	Selgitus
Projekteerija		Töö nimetus		Töö tellija
<p>Keskonnaprojekt ENGINEERING & CONSULTATIONS</p> <p>OÜ KESKKONNAPROJEKT A: Ringtee 12, 50105 Tartu T: +372 7305 060 E: kp@keskkonnaprojekt.ee MTR reg nr EP10769210-0001</p>		Peipsi põhjaranniku vee ja kanali projekteerimine - ehitusetapp I		Alutaguse Vallavalitsus
Vastutav spetsialist		Joonise nimetus		Töö väljaandmise aeg
Janno Erm	Allkiri /alkirjastatud digitaalselt/	Ala 11 torustike pikiprofiilid		05.02.2024
Projekteeris	Allkiri /alkirjastatud digitaalselt/	Objekti aadress		Joonise digiaadress
Kätlin Vodja		Kauksi, Kuru ja Uusküla, Alutaguse vald, Ida-Viru maakond		319801_PP_VK-6-0117_v02_Ala11-pikiprofiilid
		Projekti staadium		Töö number
		PP		3198
		Möötkava		Joonise number
		1:500		VK-6-07

ALA11 V1-3

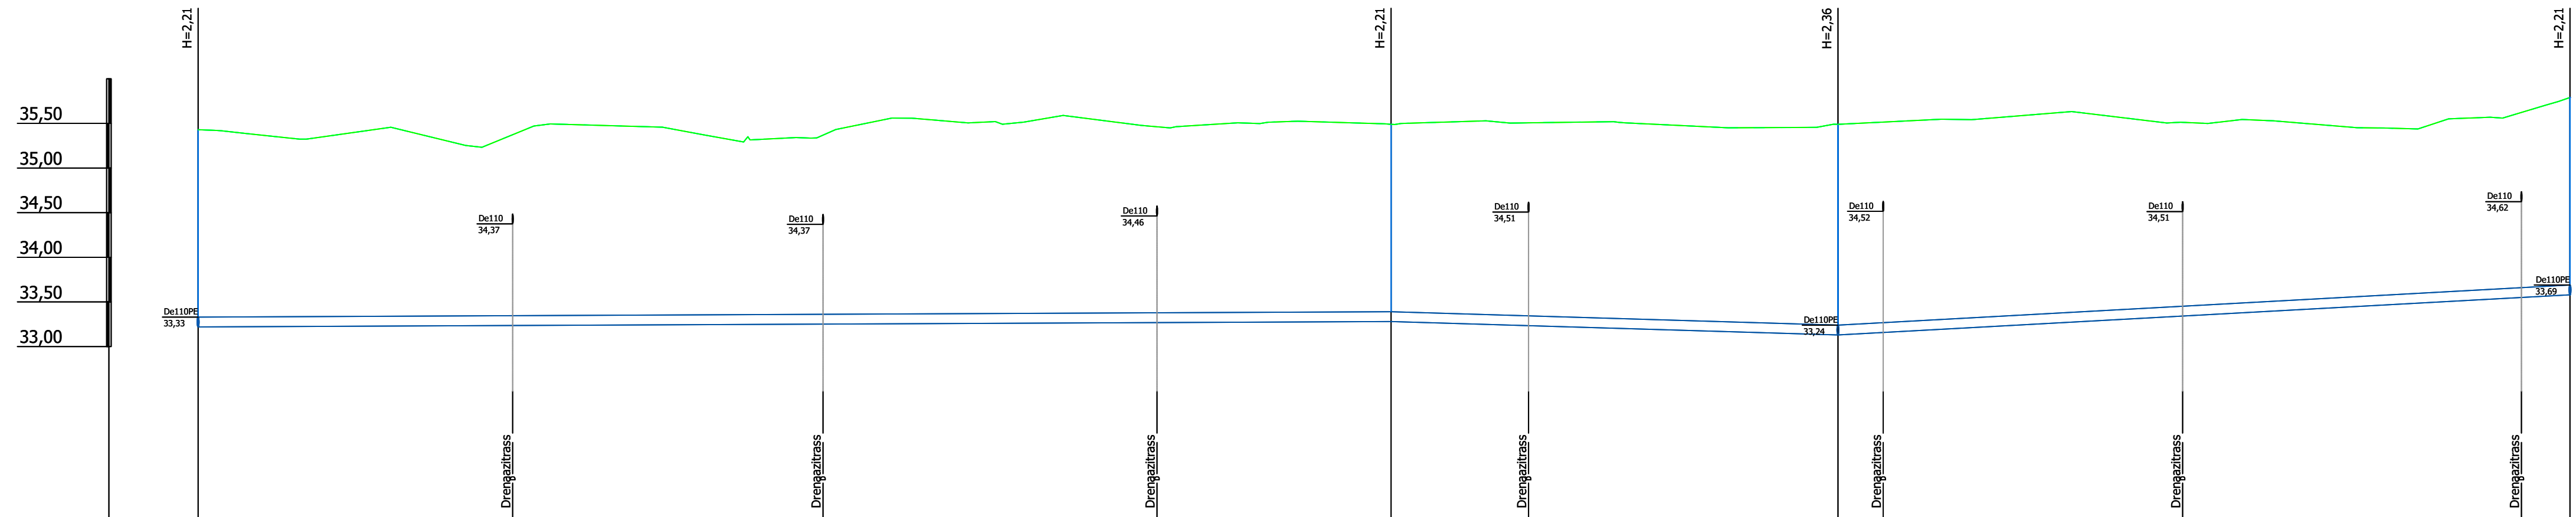

Mhor: 1:500
Mver: 1:50

KAEVU TÄHIS	V1-1117	V1-1118	V1-1119	V1-1120
OLEMASOLEVA MAAPINNA KÕRGUS (m ABS)	35,43	35,49	35,49	35,79
PROJEKTEERITUD MAAPINNA KÕRGUS (m ABS)	35,43	35,49	35,49	35,79
TORU KÕRGUS PEALT (m ABS)	33,33	33,39	33,24	33,69
TORU RAJAMISSÜGAVUS	2,21	2,21	2,36	2,21
LANG	0,000	133,7m	50,1m	82,0m
TORU MATERJAL	De110 PE - 265,8m			
VAHEKAUGUSED (m)	133,7	50,1	82,0	
SIRGESTATUD TRASSI PLAAN				

Muudatuse nr	Kuupäev	Projekteerija	Vastutav spetsialist	Seiglus
Projekteerija			Töö nimetus	Töö tellija
			Peipsi põhjaranniku vee ja kanali projekteerimine - ehitusetapp I	Alutaguse Vallavalitsus
			Joonise nimetus	Töö väljastamise aeg
			Ala 11 torustike pikiprofilid	05.02.2024
			Objekti aadress	Joonise digiaadress
			Kauksi, Kuru ja Uskütä, Alutaguse vald, Ida-Viru maakond	319801_PP_W-6-017_02_Ala11-pikiprofilid.dwg
Vastutav spetsialist	Projekteerija	Projekteerija	Objekti aadress	Projekt staadium
Janno Erm			Kauksi, Kuru ja Uskütä, Alutaguse vald, Ida-Viru maakond	Töö number
Kätlin Vodja				3198
				Mõõtkava
				1:500
				Joonise number
				VK-6-08




OU KESKKONNAPROJEKT
A: Ringse 12, 50105 Tartu
T: +372 7305 060
E: ko@keskkonnaprojekt.ee
MTR reg nr EP10769710-0001

Aiikiri /aiikirjasatad
digitaalselt/

Aiikiri /aiikirjasatad
digitaalselt/

ALA11 V1-4

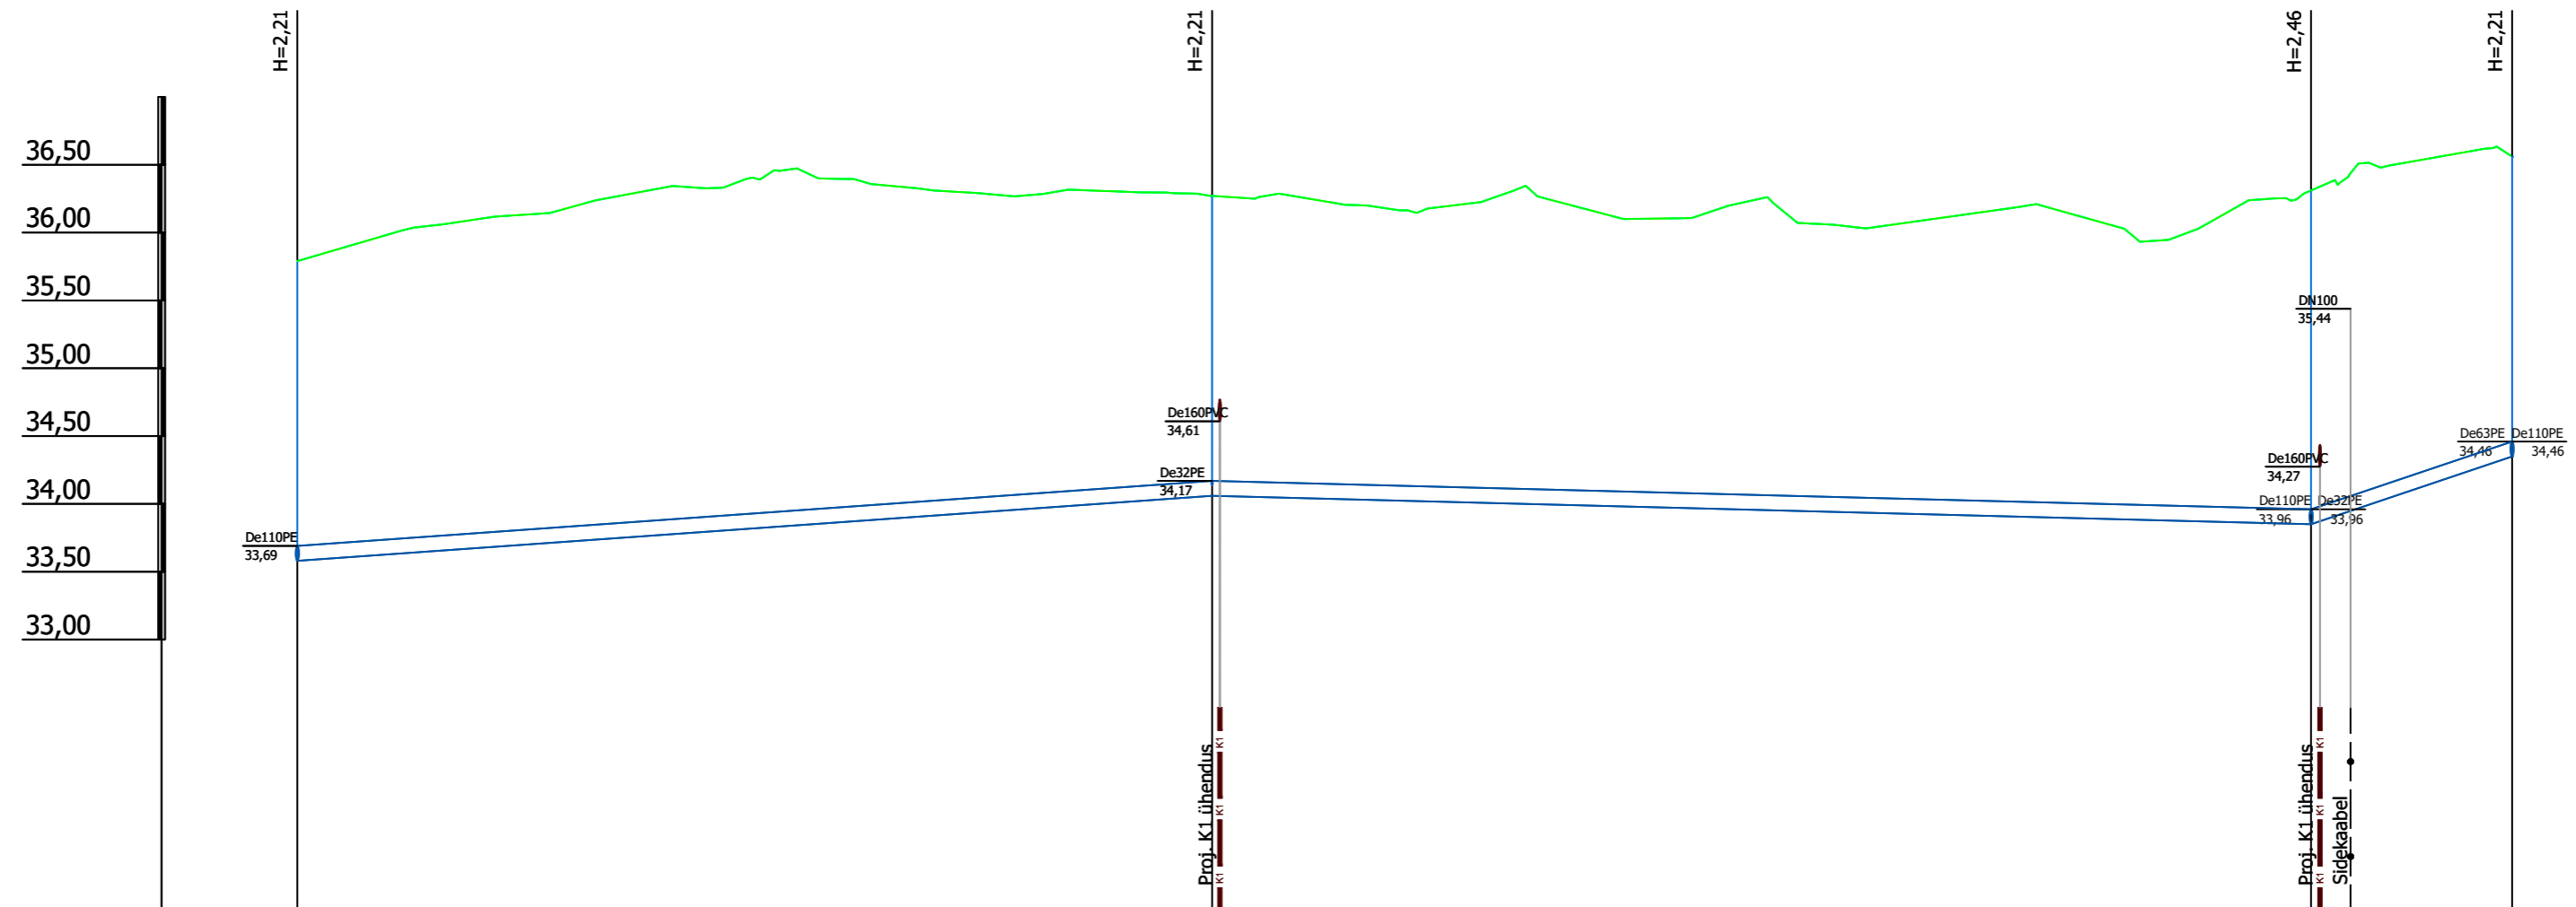


Mhor: 1:500
Mver: 1:50

KAEVU TÄHIS	V1-1120	V1-1121	V1-1122	V1-1012
OLEMASOLEVA MAAPINNA KÕRGUS (m ABS)	35,79	36,27	36,31	36,56
PROJEKTEERITUD MAAPINNA KÕRGUS (m ABS)	35,79	36,27	36,31	36,56
TORU KÕRGUS PEALT (m ABS)	33,69	34,17	33,96	34,46
TORU RAJAMISSÜGAVUS	2,21	2,21	2,46	2,21
LANG	0,007	67,4m 81,0m	0,003 0,034	14,8m
TORU MATERJAL	De110 PE - 163,2m			
VAHEKAUGUSED (m)	67,4	47,2 81,0	33,8	14,8
SIRGESTATUD TRASSI PLAAN				

Muudatuse nr	Kuupäev	Projekteerija	Vastutav spetsialist	Selgitus
Projekteerija		<p>Keskonnaprojekt ENGINEERING & CONSULTATIONS</p> <p>OÜ KESKKONNAPROJEKT A: Ringtee 12, 50105 Tartu T: +372 7305 060 E: kp@keskkonnaprojekt.ee MTR reg nr EP10769210-0001</p>	Töö nimetus Peipsi põhjaranniku vee ja kanali projekteerimine - ehitusetapp I	
Vastutav spetsialist Janno Erm			Töö tellija Alutaguse Vallavalitsus	
Projekteeris Kätlin Vodja		Objekti aadress Kauksi, Kuru ja Uusküla, Alutaguse vald, Ida-Viru maakond		Töö väljaandmise aeg 05.02.2024
		Joonise nimetus Ala 11 torustike pikiprofiilid		Joonise digiaadress 319801_PP_VK-6-0117_v02_Ala11-pikiprofiilid
		Mootkava 1:500		Töö number 3198
		Joonise number VK-6-09		

ALA11 V1-5

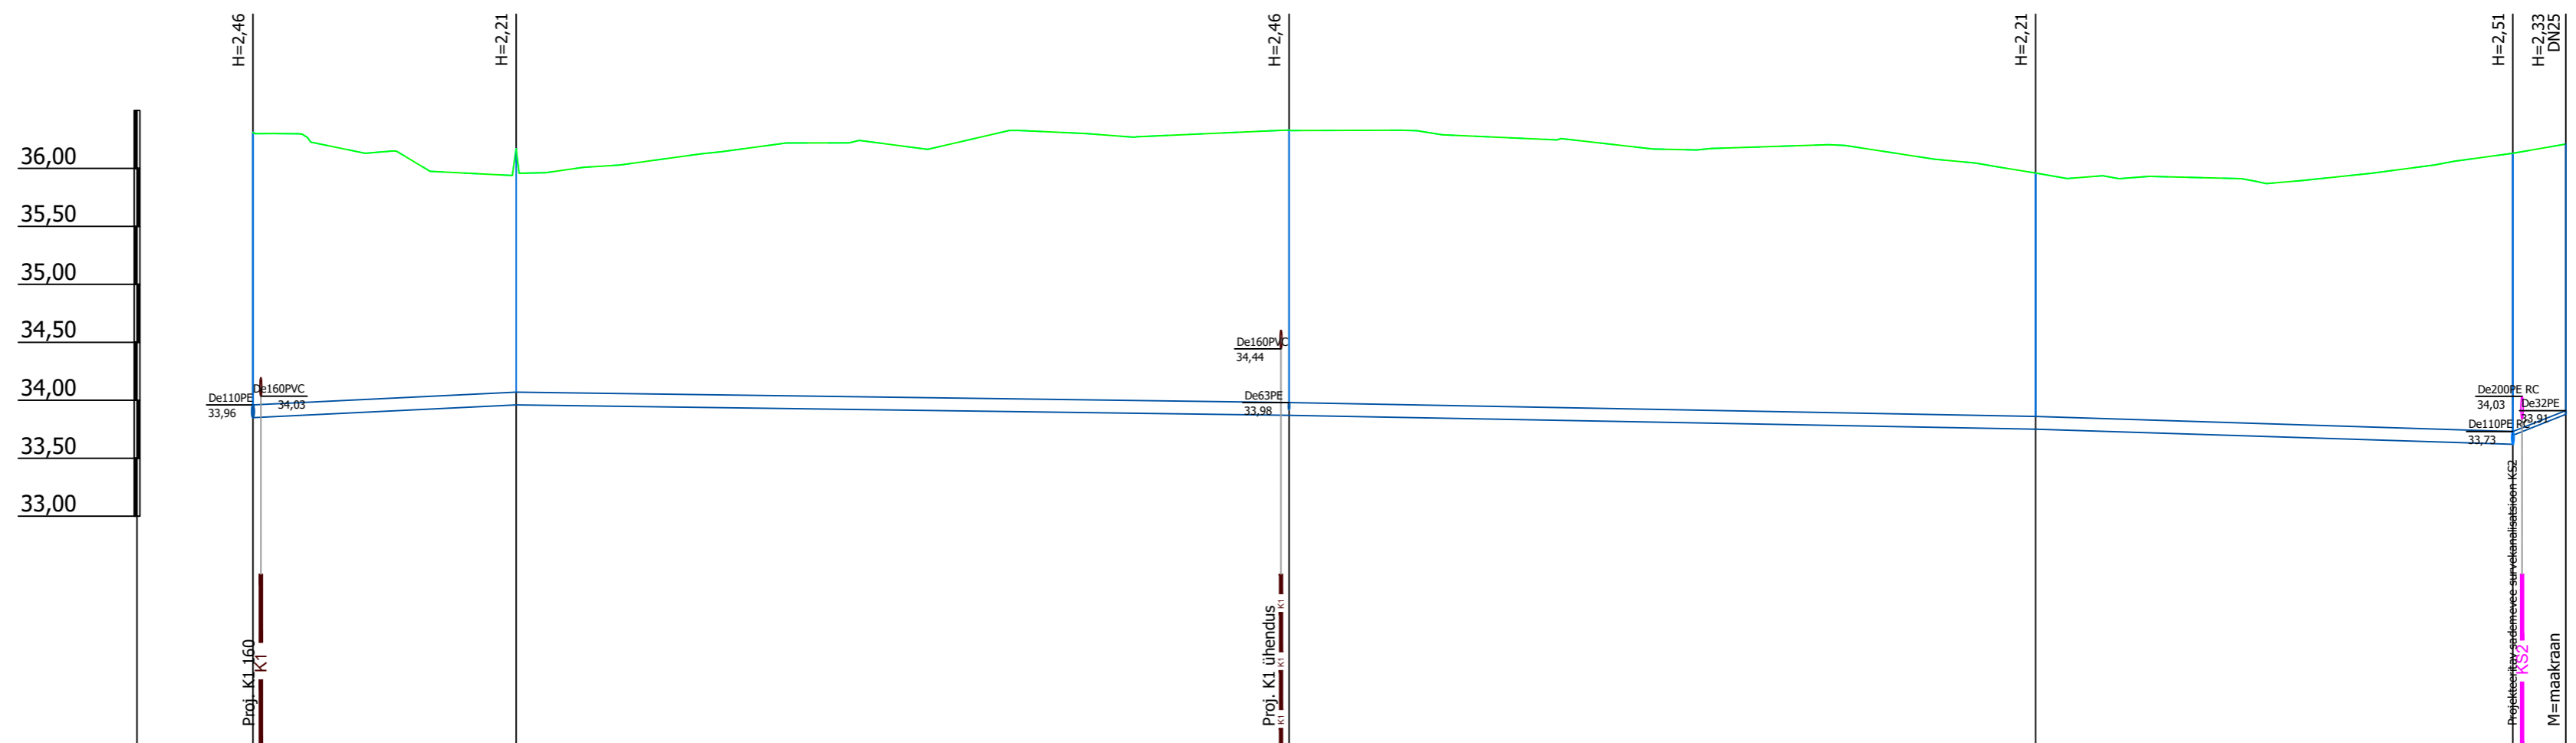


Mhor: 1:500
Mver: 1:50

KAEVU TÄHIS	V1-1122	V1-1123	V1-1124	V1-1125	V1-1126	V1-1126 MK-1118
OLEMASOLEVA MAAPINNA KÕRGUS (m ABS)	36,31	36,17	36,33	35,96	36,13	36,21
PROJEKTEERITUD MAAPINNA KÕRGUS (m ABS)	36,31	36,17	36,33	35,96	36,13	36,21
TORU KÕRGUS PEALT (m ABS)	33,96	34,07	33,98	33,86	33,73	33,91
TORU RAJAMISSÜGAVUS	2,46	2,21	2,46	2,21	2,51	2,43
LANG	0,005	22,7m 66,7m	0,001	64,4m	0,002	41,2m
TORU MATERJAL	De110 PE - 194,9m					De32 PE - 4,6m
VAHEKAUGUSED (m)	22,7	66,7	64,4	41,2	4,6	
SIRGESTATUD TRASSI PLAAN						

Muudatuse nr	Kuupäev	Projekteerija	Vastutav spetsialist	Selgitus
		Töö nimetus Peipsi põhjaranniku vee ja kanali projekteerimine - ehitusetapp I		Töö tellija Alutaguse Vallavalitsus
OÜ KESKKONNAPROJEKT A: Ringtee 12, 50105 Tartu T: +372 7305 060 E: kp@keskkonnaprojekt.ee MTR reg nr EP10769210-0001		Joonise nimetus Ala 11 torustike pikiprofiilid		Töö väljaandmise aeg 05.02.2024
Vastutav spetsialist Janno Erm	Allkiri /allkirjastatud digitaalselt/	Objekti aadress Kauksi, Kuru ja Uusküla, Alutaguse vald, Ida-Viru maakond		Projekti staadium PP
Projekteeris Kätlin Vodja	Allkiri /allkirjastatud digitaalselt/			Töö number 3198
				Joonise number VK-6-10

ALA11 KS1-1

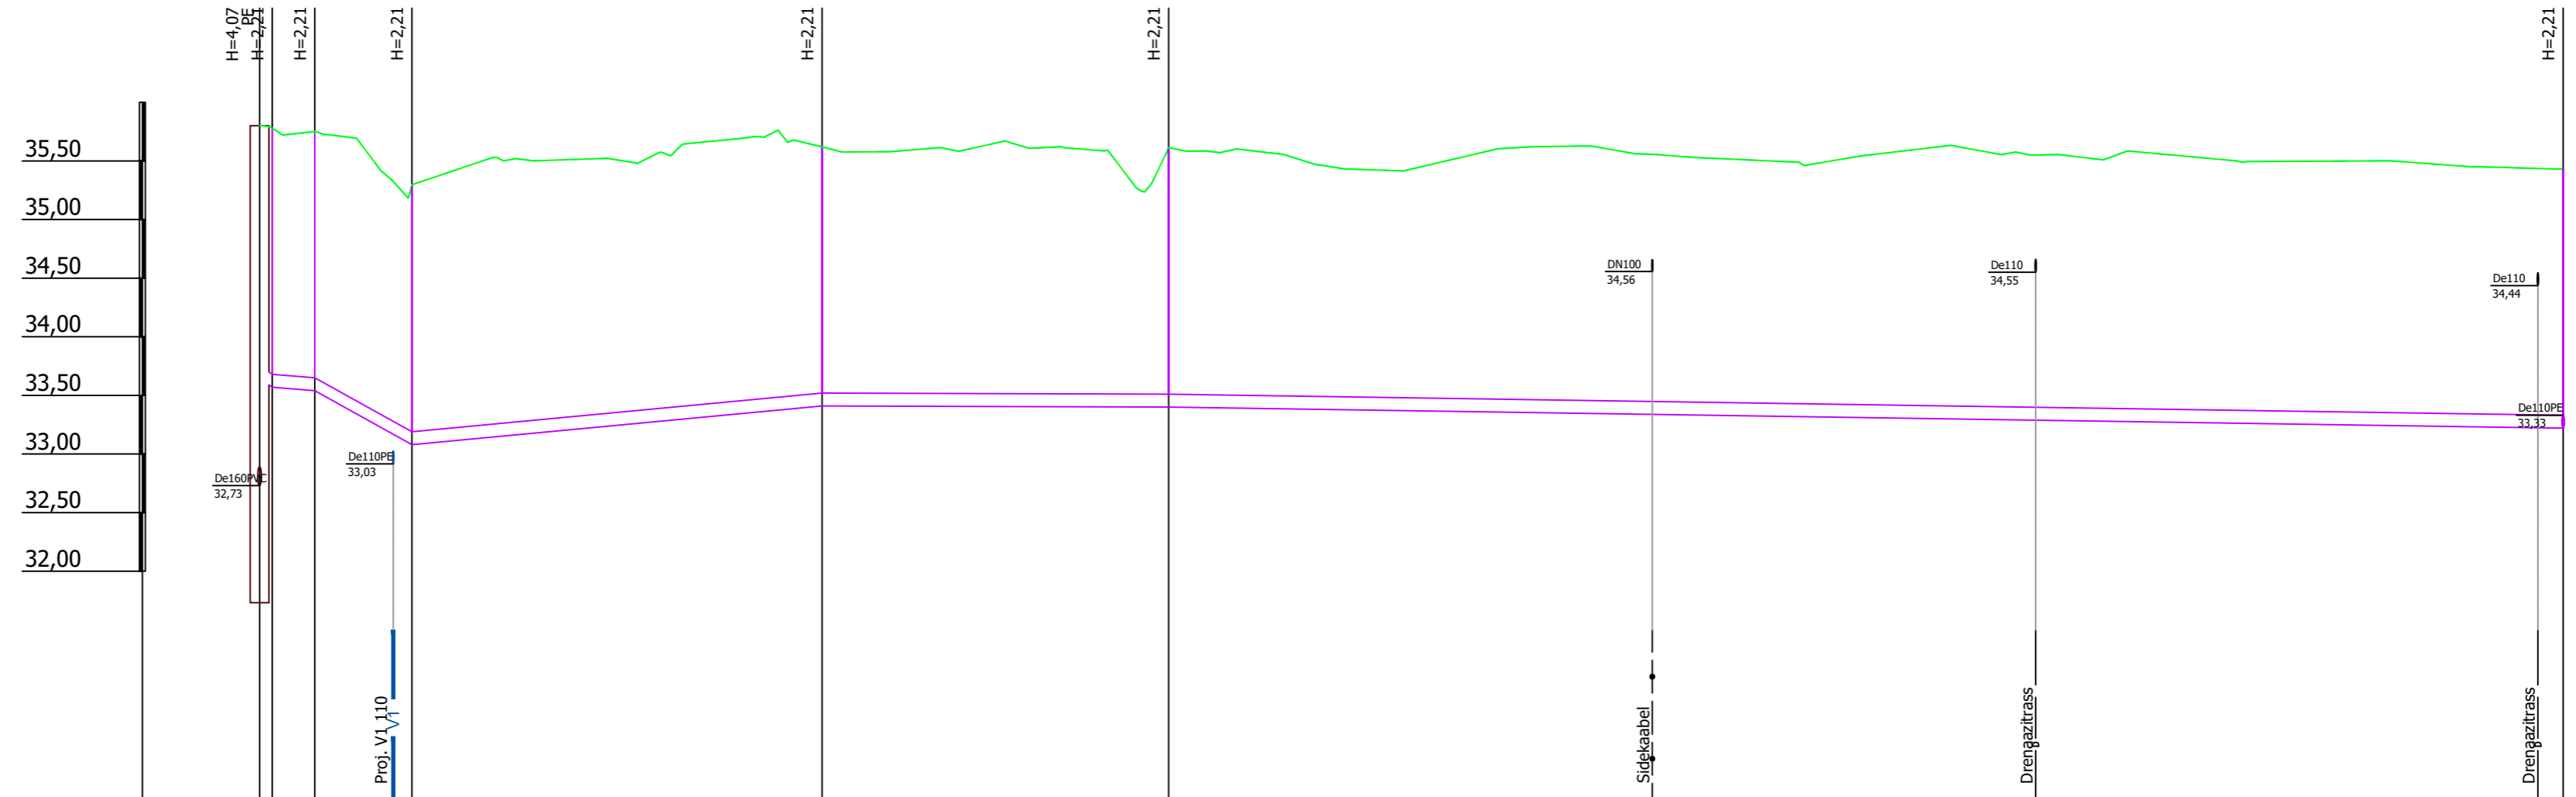


Mhor: 1:500
Mver: 1:50

KAEVU TÄHIS	Kauksi-RKP-001 1KS KS1-1110		KS1-1111	KS1-1112	KS1-1113	KS1-1114
OLEMASOLEVA MAAPINNA KÕRGUS (m ABS)	35,80	35,75	35,29	35,62	35,61	35,43
PROJEKTEERITUD MAAPINNA KÕRGUS (m ABS)	35,80	35,75	35,29	35,62	35,61	35,43
TORU PÕHJA KÕRGUS (m ABS)	33,57	33,54	33,08	33,41	33,40	33,22
TORU RAJAMISSÜGAVUS	2,21	2,21	2,21	2,21	2,21	2,21
LANG	0,018	0,008	0,056	0,009	0,000	0,002
TORU MATERJAL	De110 PE - 196,6m					
VAHEKAUGUSED (m)	1,3,6	8,3	35,0	29,6	119,0	
SIRGESTATUD TRASSI PLAAN						

Muudatuse nr	Kuupäev	Projekteerija	Vastutav spetsialist	Selgitus
Projekteerija		Töö nimetus		Töö tellija
<p>OU KESKONNAPROJEKT A: Ringtee 12, 50105 Tartu T: +372 7305 060 E: kp@keskonnaprojekt.ee MTR reg nr EP10769210-0001</p>		Peipsi põhjaranniku vee ja kanali projekteerimine - ehitusetapp I		Alutaguse Vallavalitsus
Vastutav spetsialist		Joonise nimetus		Töö väljandmise aeg
Janno Erm	Allkiri /alkirjastatud digitaalselt/	Ala 11 torustike pikiprofiilid		05.02.2024
Projekteeris	Allkiri /alkirjastatud digitaalselt/	Objekti aadress		Joonise digiaadress
Kätlin Vodja		Kauksi, Kuru ja Uusküla, Alutaguse vald, Ida-Viru maakond		319801_PP_VK-6-0117_v02_Ala11-pikiprofiilid
		Projekti staadium		Töö number
		PP		3198
		Möötava		Joonise number
		1:500		VK-6-11

ALA11 KS1-2

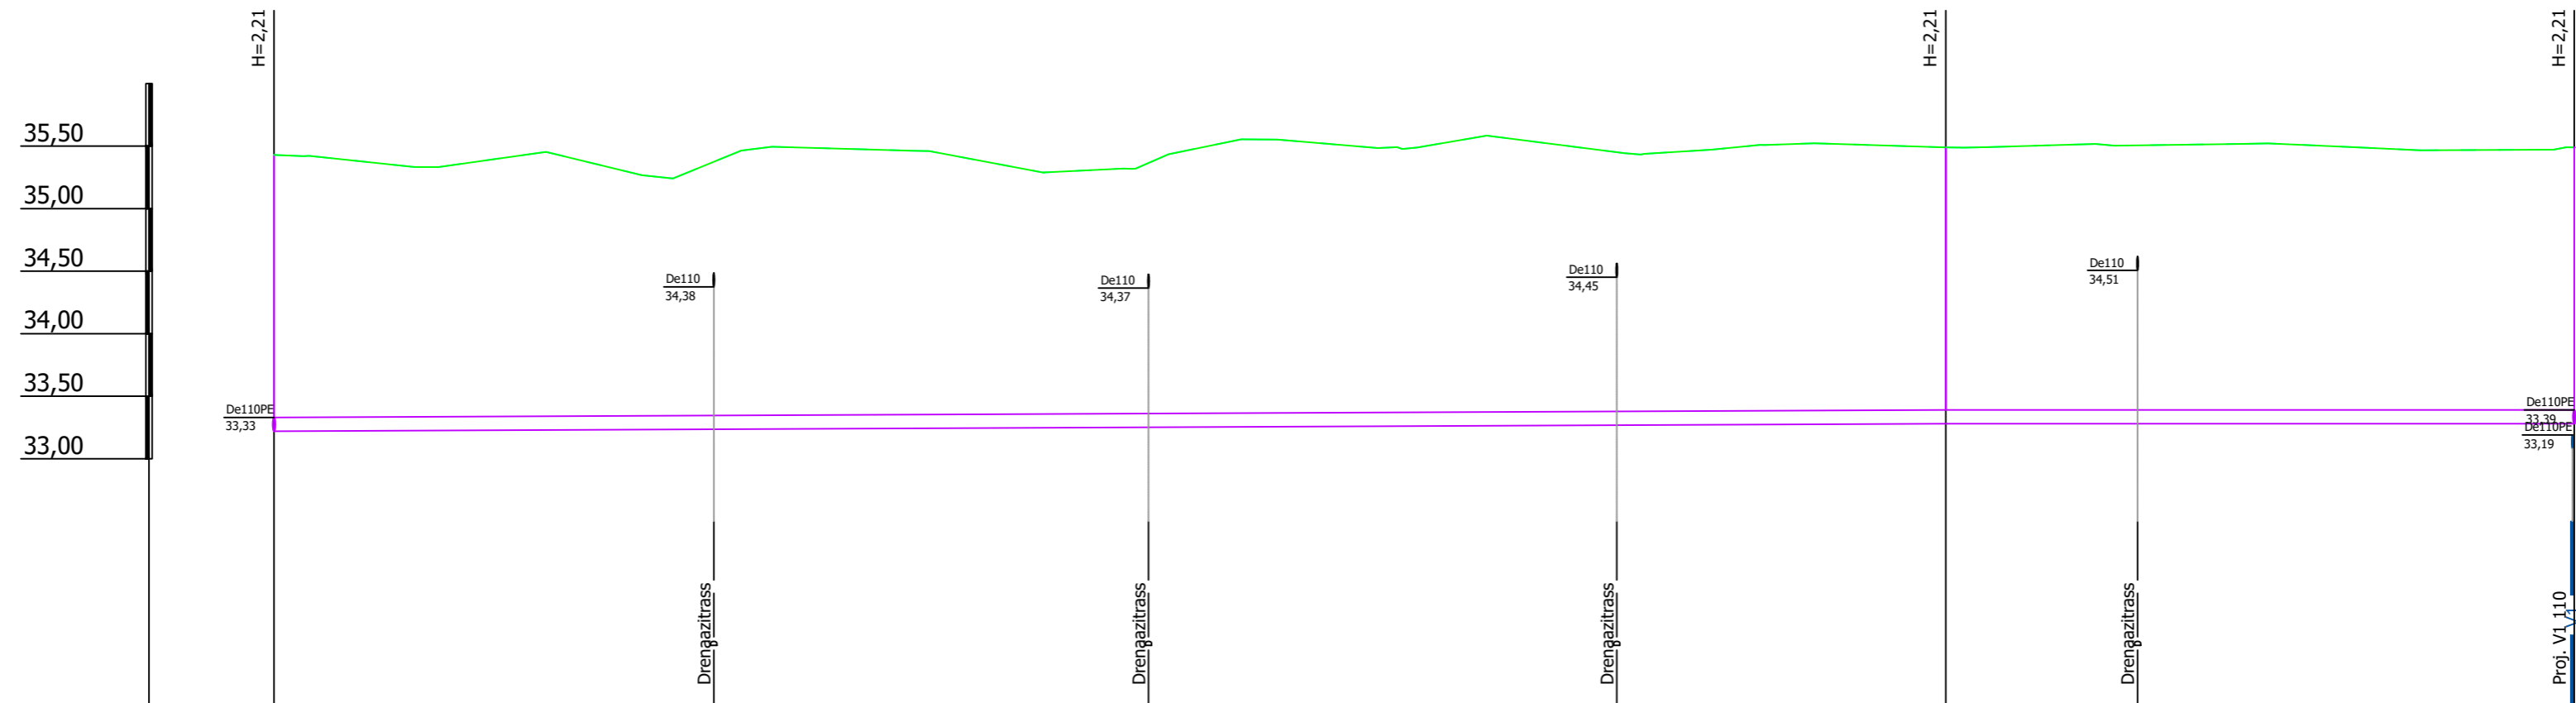


Mhor: 1:500
Mver: 1:50

KAEVU TÄHIS	KS1-1114	KS1-1115	KS1-1116
OLEMASOLEVA MAAPINNA KÕRGUS (m ABS)	35,43	35,49	35,49
PROJEKTEERITUD MAAPINNA KÕRGUS (m ABS)	35,43	35,49	35,49
TORU KÕRGUS PEALT (m ABS)	33,33	33,39	33,39
TORU RAJAMISSÜGAVUS	2,21	2,21	2,21
LANG	0,000	133,7m	50,3m
TORU MATERJAL	De110 PE - 183,9m		
VAHEKAUGUSED (m)	133,7	50,3	
SIRGESTATUD TRASSI PLAAN			

Muudatuse nr	Kuupäev	Projekteerija	Vastutav spetsialist	Selgitus
Projekteerija		Töö nimetus		Töö tellija
 OÜ KESKKONNAPROJEKT A: Ringtee 12, 50105 Tartu T: +372 7305 060 E: kp@keskkonnaprojekt.ee MTR reg nr EP10769210-0001		Peipsi põhjaranniku vee ja kanali projekteerimine - ehitusetapp I		Alutaguse Vallavalitsus
Vastutav spetsialist		Joonise nimetus		Töö väljaandmise aeg
Janno Erm	Allkiri /alkirjastatud digitaalselt/	Ala 11 torustike pikiprofiilid		05.02.2024
Projekteeris	Allkiri /alkirjastatud digitaalselt/	Objekti aadress		Joonise digiaadress
Kätlin Vodja		Kauksi, Kuru ja Uusküla, Alutaguse vald, Ida-Viru maakond		319801_PP_VK-6-0117_v02_Ala11-pikiprofiilid
		Projekti staadium		Töö number
		PP		3198
		Möötava		Joonise number
		1:500		VK-6-12

ALA11 KS1-3

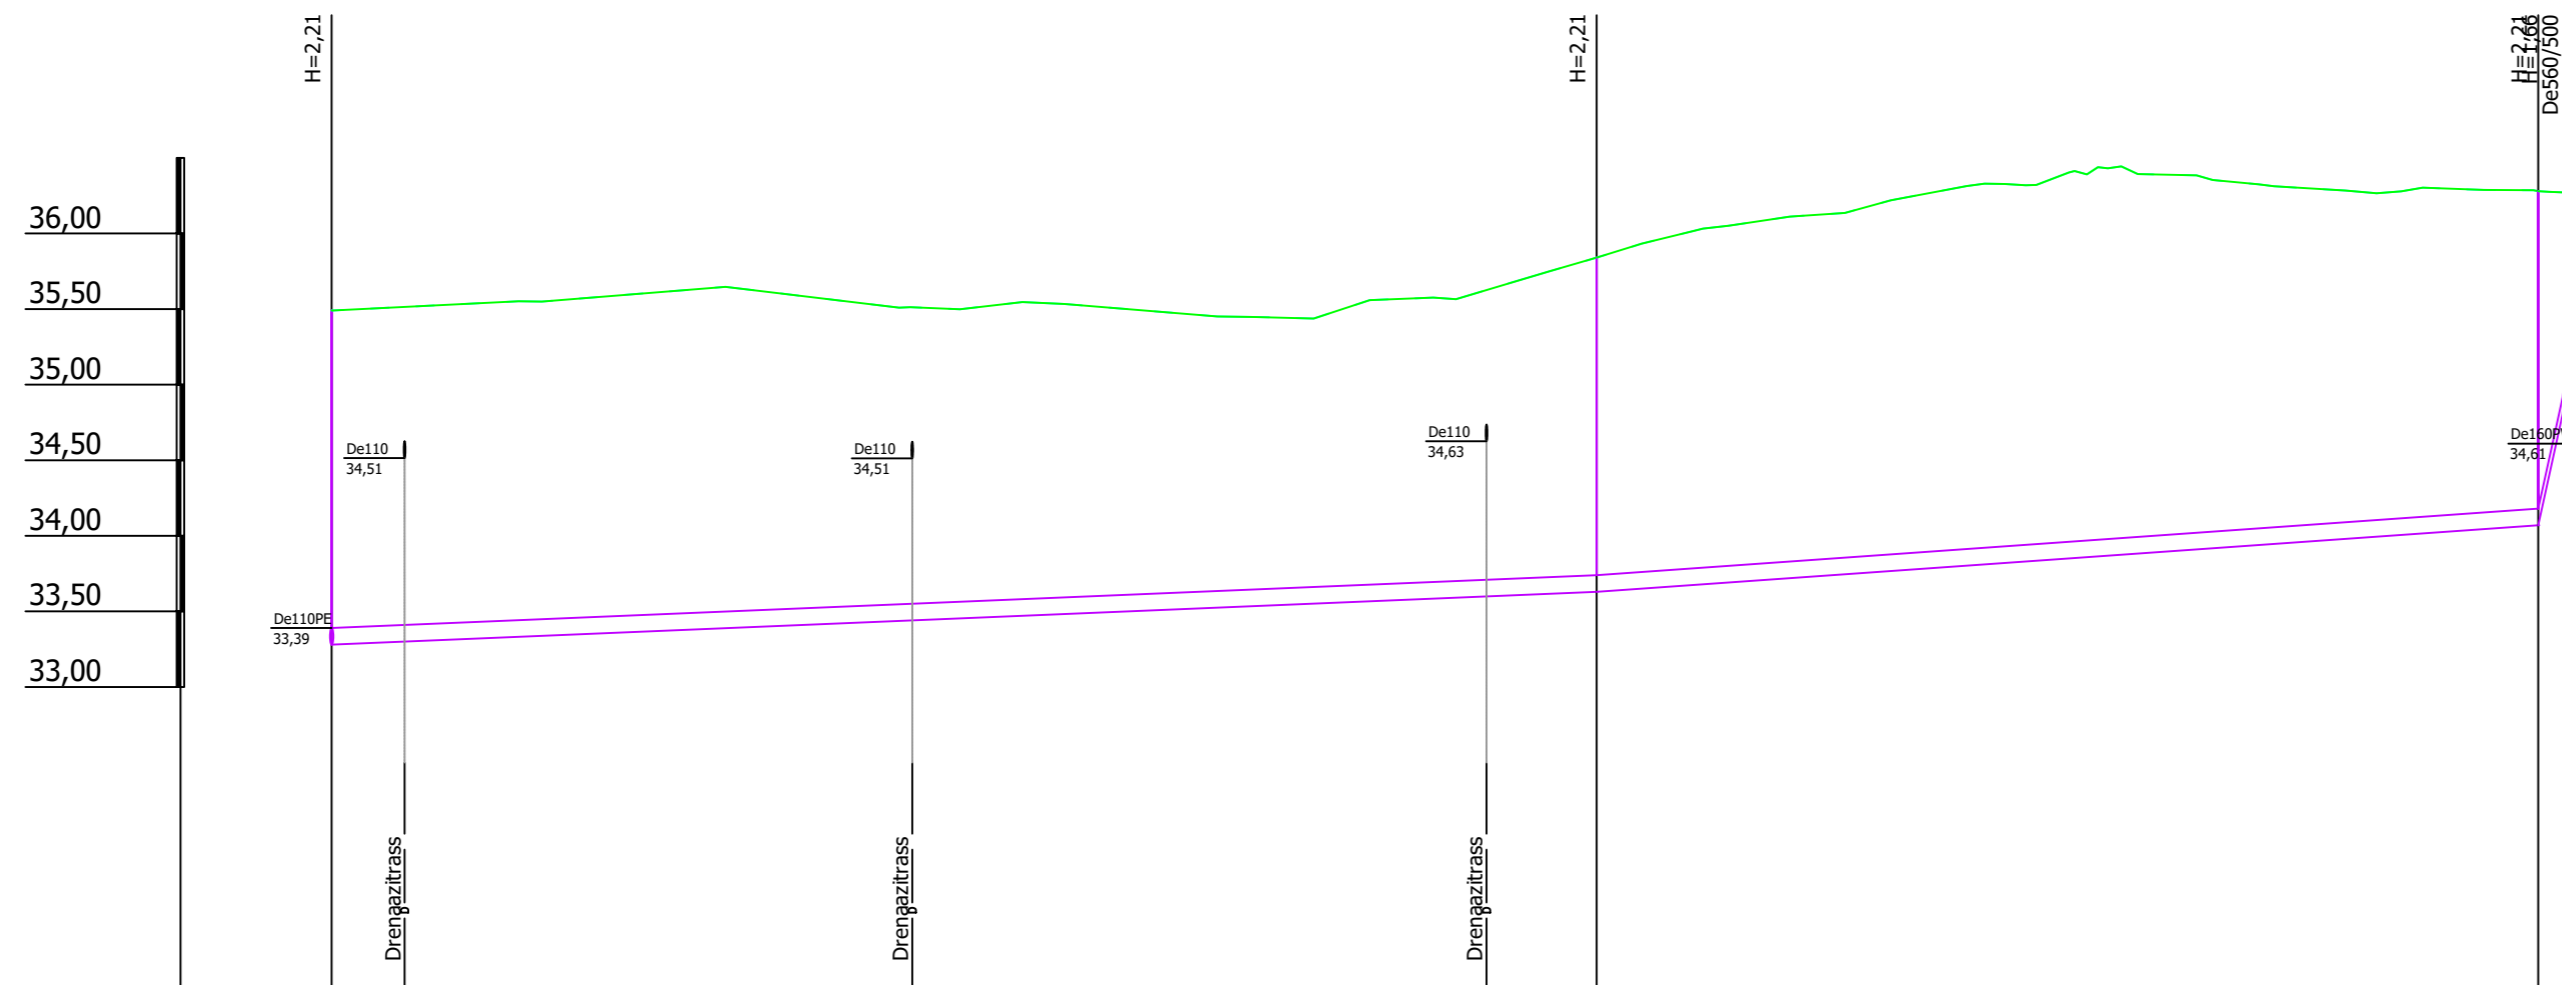


Mhor: 1:500
Mver: 1:50

KAEVU TÄHIS	KS1-1116	KS1-1117	KS1-1118 VRK-1111
OLEMASOLEVA MAAPINNA KÕRGUS (m ABS)	35,49	35,84	36,28 36,27
PROJEKTEERITUD MAAPINNA KÕRGUS (m ABS)	35,49	35,84	36,28 36,27
TORU KÕRGUS PEALT (m ABS)	33,39	33,74	34,18 34,97
TORU RAJAMISSÜGAVUS	2,21	2,21	2,21 1,41
LANG	0,004	0,007	0,393
TORU MATERJAL	De110 PE - 147,9m		
VAHEKAUGUSED (m)	83,6	62,3	2,0
SIRGESTATUD TRASSI PLAAN			

Muudatuse nr	Kuupäev	Projekteerija	Vastutav spetsialist	Selgitus
Projekteerija		<p>Keskonnaprojekt ENGINEERING & CONSULTATIONS</p> <p>ÕÜ KESKKONNAPROJEKT A: Ringtee 12, 50105 Tartu T: +372 7305 060 E: kp@keskkonnaprojekt.ee MTR reg nr EP10769210-0001</p>	Töö nimetus	Töö tellija
Vastutav spetsialist			Peipsi põhjaranniku vee ja kanali projekteerimine - ehitusetapp I	Alutaguse Vallavalitsus
Projekteeris		<p>Objekti aadress</p> <p>Kauksi, Kuru ja Uusküla, Alutaguse vald, Ida-Viru maakond</p>	Joonise nimetus	Töö väljaandmise aeg
Kätlin Vodja			Ala 11 torustike pikiprofiilid	05.02.2024
Allkiri / allkirjastatud digitaalselt /		<p>Projekti staadium</p> <p>PP</p>	Joonise digiaadress	Töö number
Allkiri / allkirjastatud digitaalselt /			319801_PP_VK-6-0117_v02_Ala11-pikiprofiilid	3198
		Möötava	Joonise number	
		1:500	VK-6-13	

ALA11 K1-1

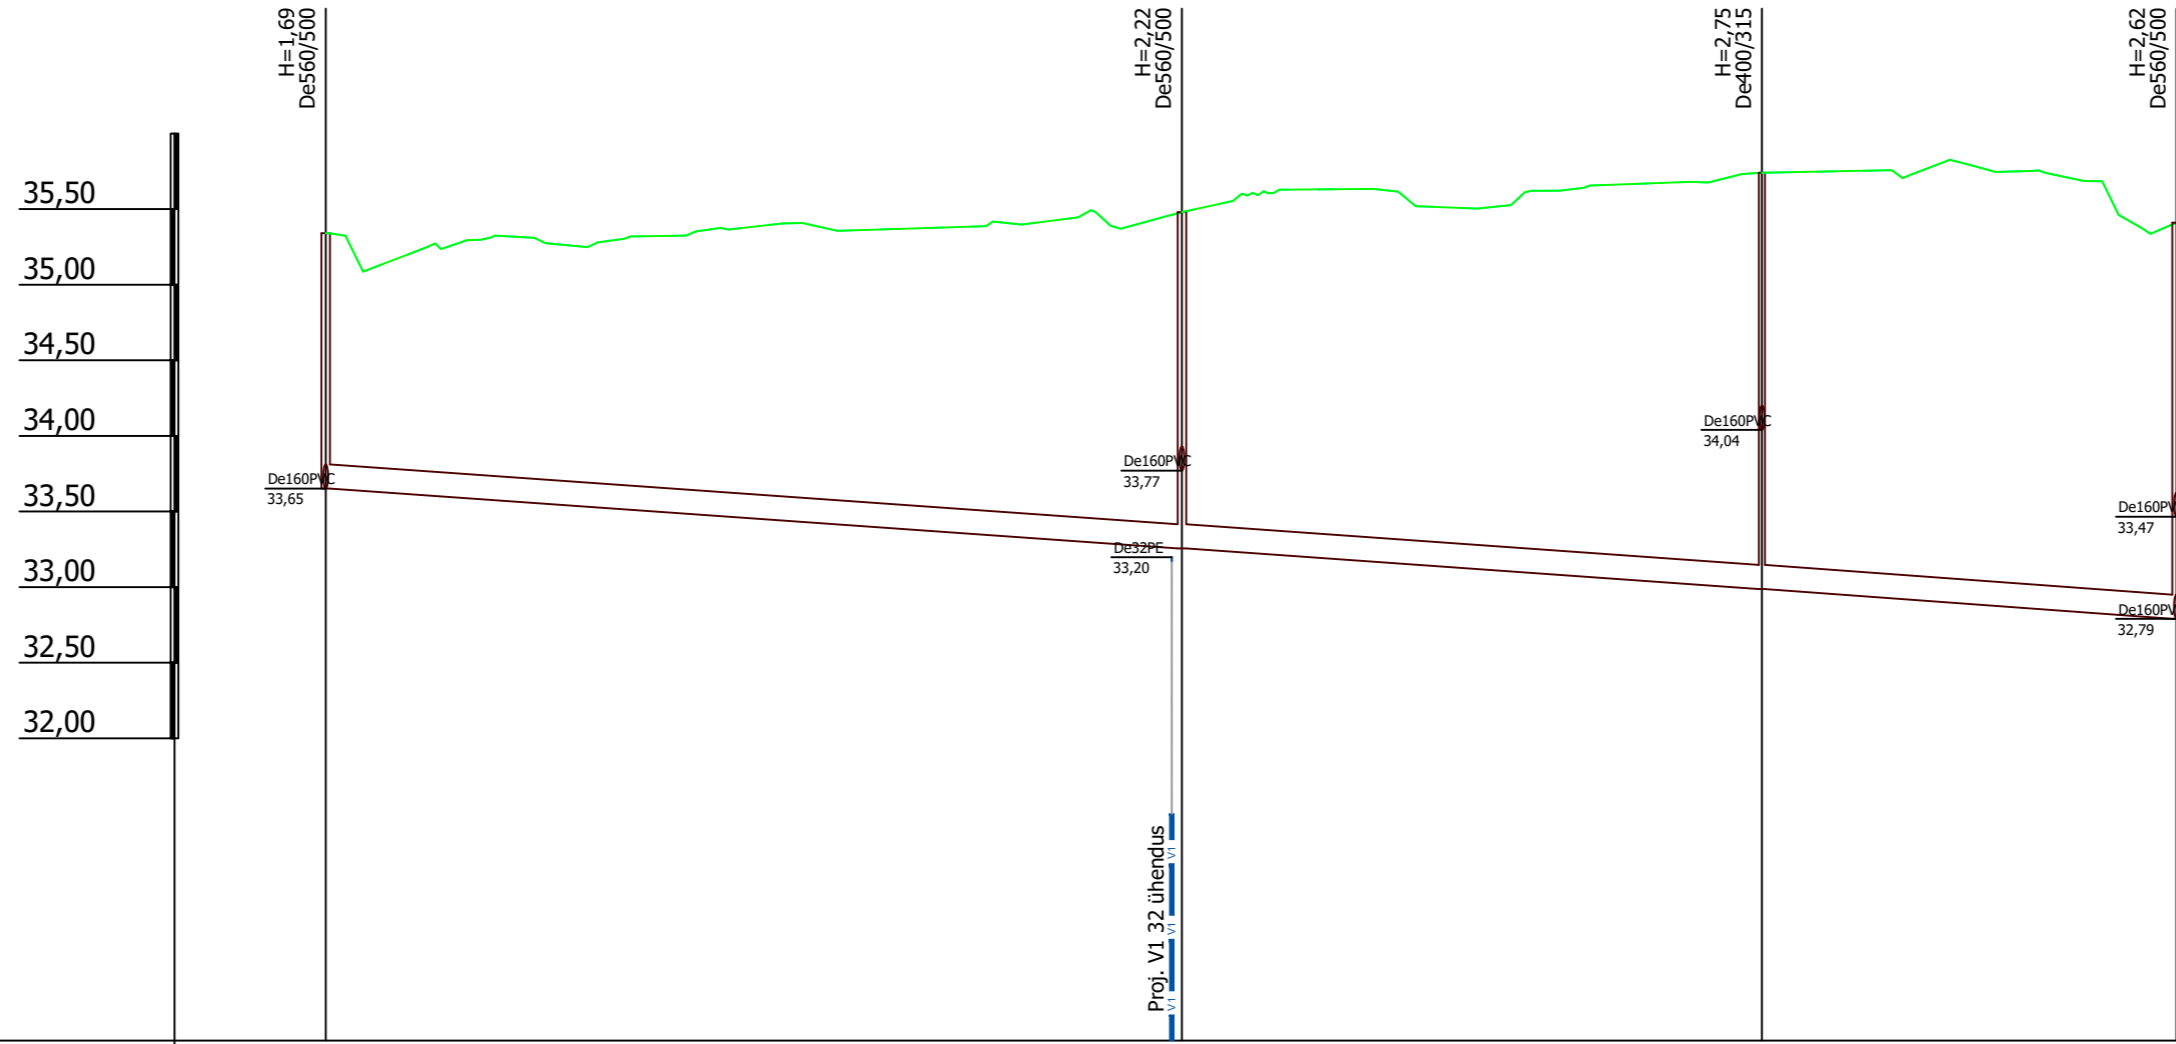


Mhor: 1:500
Mver: 1:50

KAEVU TÄHIS	K1-1110	K1-1111	K1-1112	K1-1113
OLEMASOLEVA MAAPINNA KÕRGUS (m ABS)	35,34	35,48	35,74	35,41
PROJEKTEERITUD MAAPINNA KÕRGUS (m ABS)	35,34	35,48	35,74	35,41
TORU PÕHJA KÕRGUS (m ABS)	33,65	33,26	32,99	32,79
TORU RAJAMISSÜGAVUS	1,69	2,22	2,75	2,62
LANG	122,4m			0,007
TORU MATERJAL	De160 PVC - 122,4m			
VAHEKAUGUSED (m)	56,6		38,4	27,4
SIRGESTATUD TRASSI PLAAN				

Muudatuse nr	Kuupäev	Projekteerija	Vastutav spetsialist	Selgitus
Projekteerija		<p> OÜ KESKONNAPROJEKT A: Ringtee 12, 50105 Tartu T: +372 7305 060 E: kp@keskonnaprojekt.ee MTR reg nr EP10769210-0001 </p>	Töö nimetus	
Vastutav spetsialist			Peipsi põhjaranniku vee ja kanali projekteerimine - ehitusetapp I	
Projekteeris		Allkiri /alkirjastatud digitaalselt/ Kätlin Vodja	Töö tellija	
Projekteeris			Alutaguse Vallavalitsus	
Vastutav spetsialist		Allkiri /alkirjastatud digitaalselt/ Janno Erm	Töö väljaandmise aeg	
Vastutav spetsialist			05.02.2024	
Vastutav spetsialist		Allkiri /alkirjastatud digitaalselt/ Janno Erm	Joonise digiaadress	
Vastutav spetsialist			319801_PP_VK-6-0117_v02_Ala11-pikiprofiilid	
Vastutav spetsialist		Allkiri /alkirjastatud digitaalselt/ Kätlin Vodja	Objekti aadress	
Vastutav spetsialist			Kauksi, Kuru ja Uusküla, Alutaguse vald, Ida-Viru maakond	
Vastutav spetsialist		Allkiri /alkirjastatud digitaalselt/ Janno Erm	Projekti staadium	
Vastutav spetsialist			PP	
Vastutav spetsialist		Allkiri /alkirjastatud digitaalselt/ Janno Erm	Töö number	
Vastutav spetsialist			3198	
Vastutav spetsialist		Allkiri /alkirjastatud digitaalselt/ Janno Erm	Mootkava	
Vastutav spetsialist			1:500	
Vastutav spetsialist		Allkiri /alkirjastatud digitaalselt/ Janno Erm	Joonise number	
Vastutav spetsialist			VK-6-14	

ALA11 K1-2

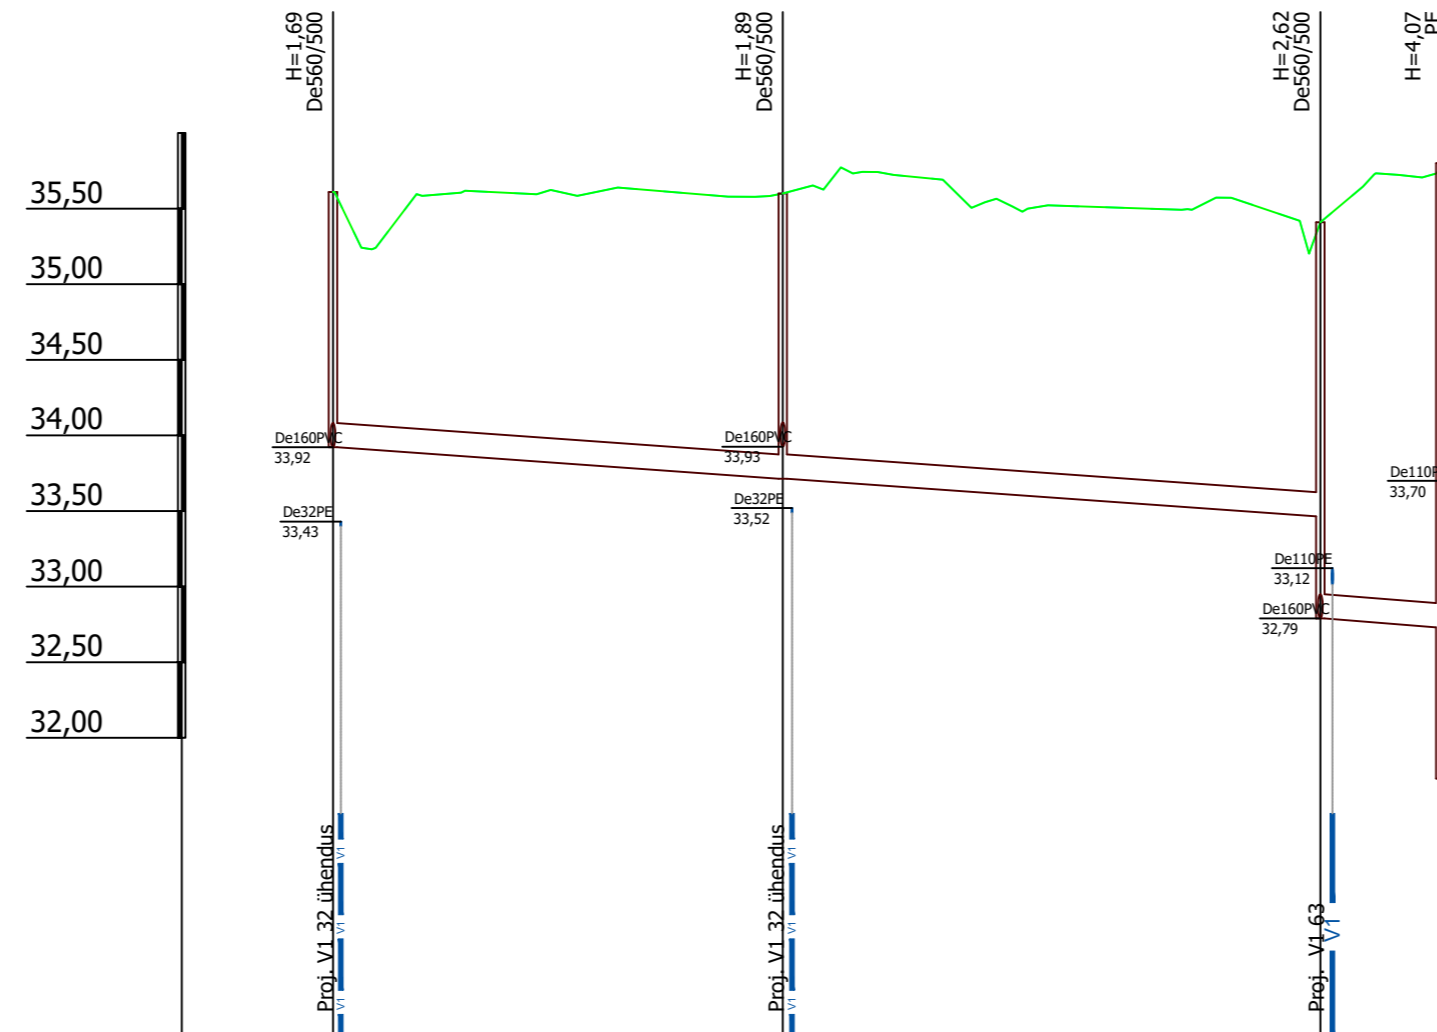


Mhor: 1:500
Mver: 1:50

KAEVU TÄHIS	K1-1115	K1-1114	K1-1113 Kauksi-RKP-001	
OLEMASOLEVA MAAPINNA KÕRGUS (m ABS)	35,61	35,60	35,41	35,80
PROJEKTEERITUD MAAPINNA KÕRGUS (m ABS)	35,61	35,60	35,41	35,80
TORU PÕHJA KÕRGUS (m ABS)	33,92	33,71	33,47 32,79	32,73
TORU RAJAMISSÜGAVUS	1,69	1,89	1,94 2,62	3,07
LANG	73,7m			0,007
TORU MATERJAL	De160 PVC - 73,7m			
VAHEKAUGUSED (m)	29,7	35,5	8,5	
SIRGESTATUD TRASSI PLAAN				

Muudatuse nr	Kuupäev	Projekteerija	Vastutav spetsialist	Selgitus
Projekteerija		<p>Keskonnaprojekt ENGINEERING & CONSULTATIONS</p> <p>ÕÜ KESKKONNAPROJEKT A: Ringtee 12, 50105 Tartu T: +372 7305 060 E: kp@keskkonnaprojekt.ee MTR reg nr EP10769210-0001</p>	Töö nimetus Peipsi põhjaranniku vee ja kanali projekteerimine - ehitusetapp I	
Vastutav spetsialist Janno Erm			Töö tellija Alutaguse Vallavalitsus	
Projekteeris Kätlin Vodja		Objekti aadress Kauksi, Kuru ja Uusküla, Alutaguse vald, Ida-Viru maakond		Töö väljaandmise aeg 05.02.2024
		Joonise nimetus Ala 11 torustike pikiprofiilid		Joonise digiaadress 319801_PP_VK-6-0117_v02_Ala11-pikiprofiilid
		Mõõtkava 1:500		Töö number 3198
				Joonise number VK-6-15

ALA11 K1-3

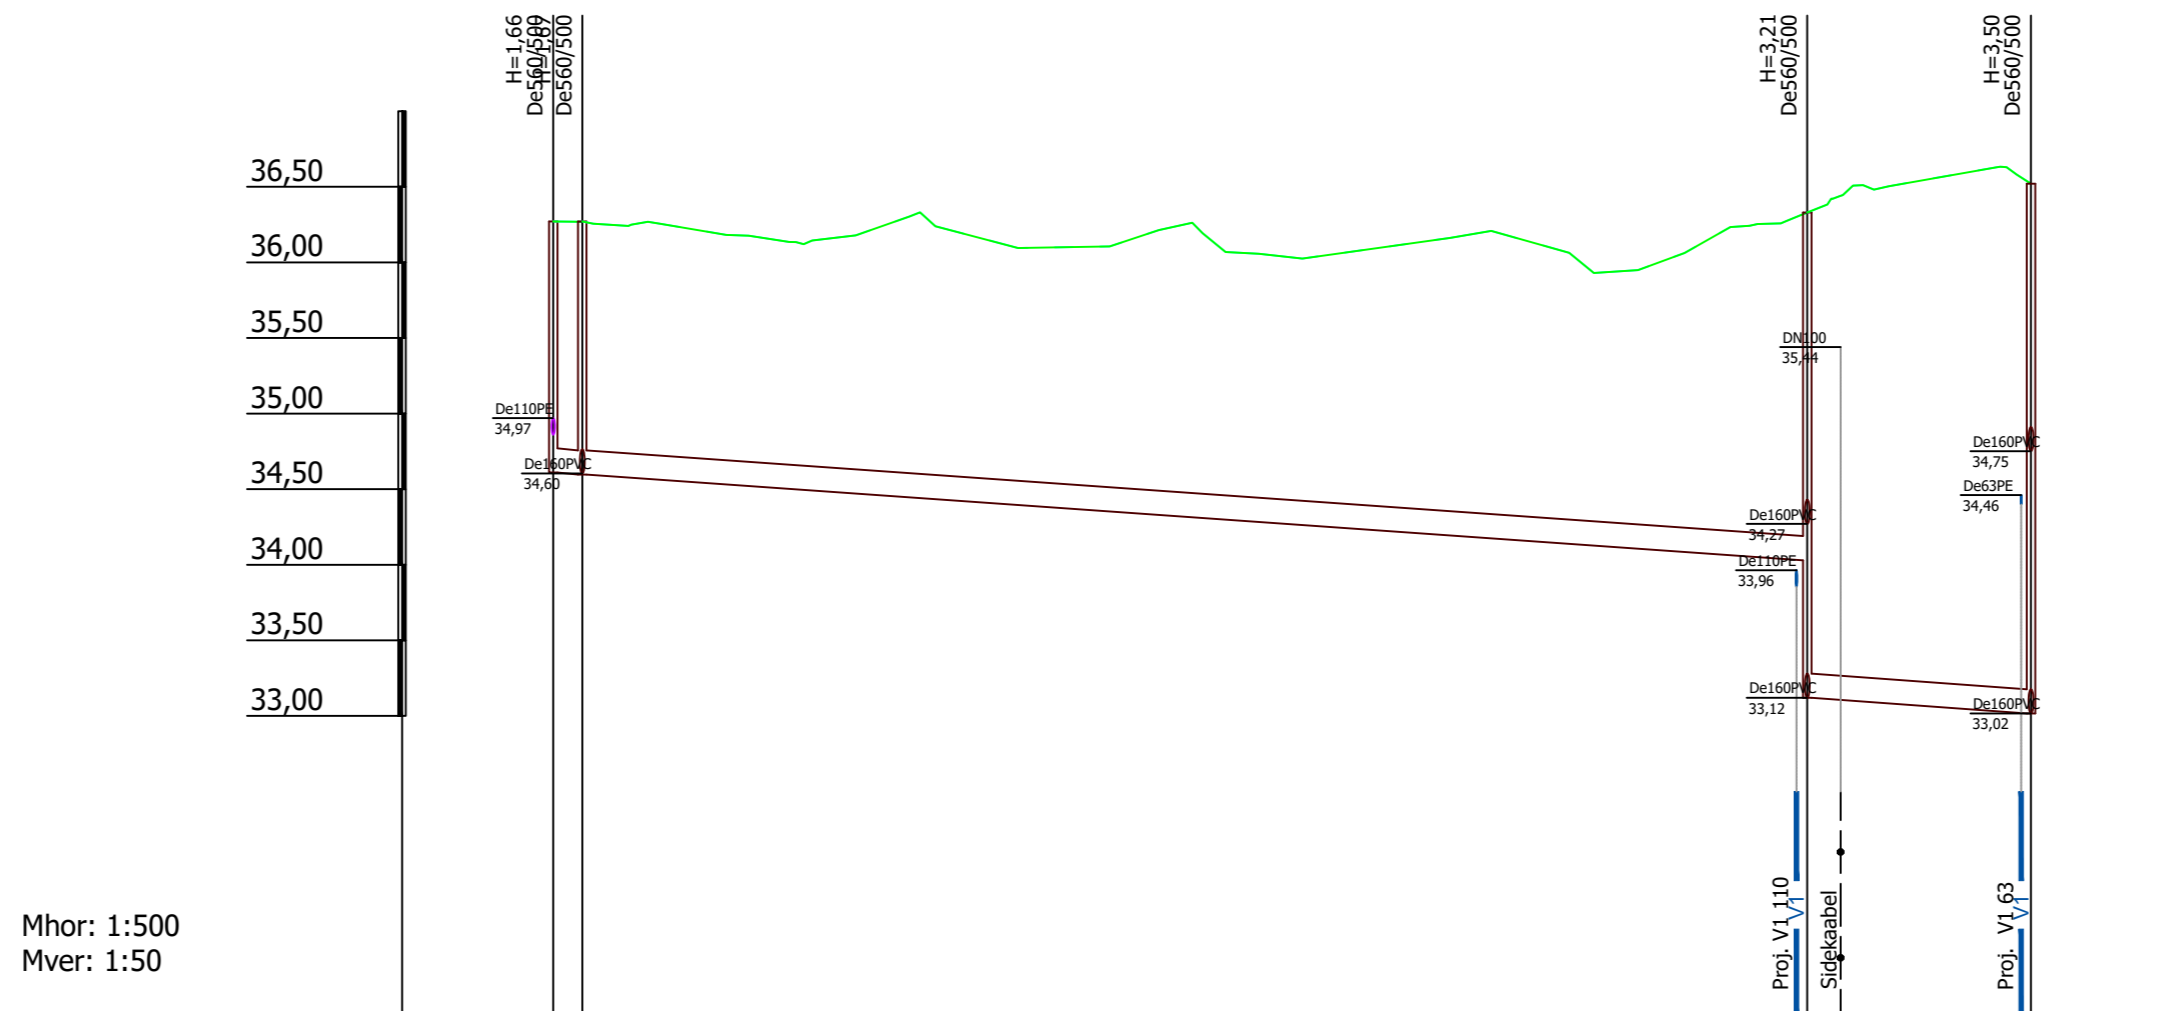


Mhor: 1:500
Mver: 1:50

KAEVU TÄHIS	VRK-I-1116	K1-1117	K1-1012
OLEMASOLEVA MAAPINNA KÕRGUS (m ABS)	36,27 36,27	36,33	36,52
PROJEKTEERITUD MAAPINNA KÕRGUS (m ABS)	36,27 36,27	36,33	36,52
TORU PÕHJA KÕRGUS (m ABS)	34,61 34,60	34,03 33,12	33,02
TORU RAJAMISSÜGAVUS	1,66 1,67	2,30 3,21	3,50
LANG	97,7m		0,007
TORU MATERJAL	De160 PVC - 97,7m		
VAHEKAUGUSED (m)	1,9	81,0	14,8
SIRGESTATUD TRASSI PLAAN			

Muudatuse nr	Kuupäev	Projekteerija	Vastutav spetsialist	Selgitus
Projekteerija		<p> Keskonnaprojekt <small>ENGINEERING & CONSULTATIONS</small> OÜ KESKKONNAPROJEKT A: Ringtee 12, 50105 Tartu T: +372 7305 060 E: kp@keskkonnaprojekt.ee MTR reg nr EP10769210-0001 </p>	Töö nimetus	Töö tellija
Vastutav spetsialist			Peipsi põhjaranniku vee ja kanali projekteerimine - ehitusetapp I	Alutaguse Vallavalitsus
Projekteeris		Janno Erm Kätlin Vodja	Joonise nimetus	Töö väljaandmise aeg
Allkiri /alkirjastatud digitaalselt/			Ala 11 torustike pikiprofiilid	05.02.2024
Objekti aadress		Kauksi, Kuru ja Uusküla, Alutaguse vald, Ida-Viru maakond	Joonise digiaadress	Projekti staadium
Mõotkava			1:500	Töö number
Allkiri /alkirjastatud digitaalselt/				3198
				Joonise number
				VK-6-16

ALA11 K1-4

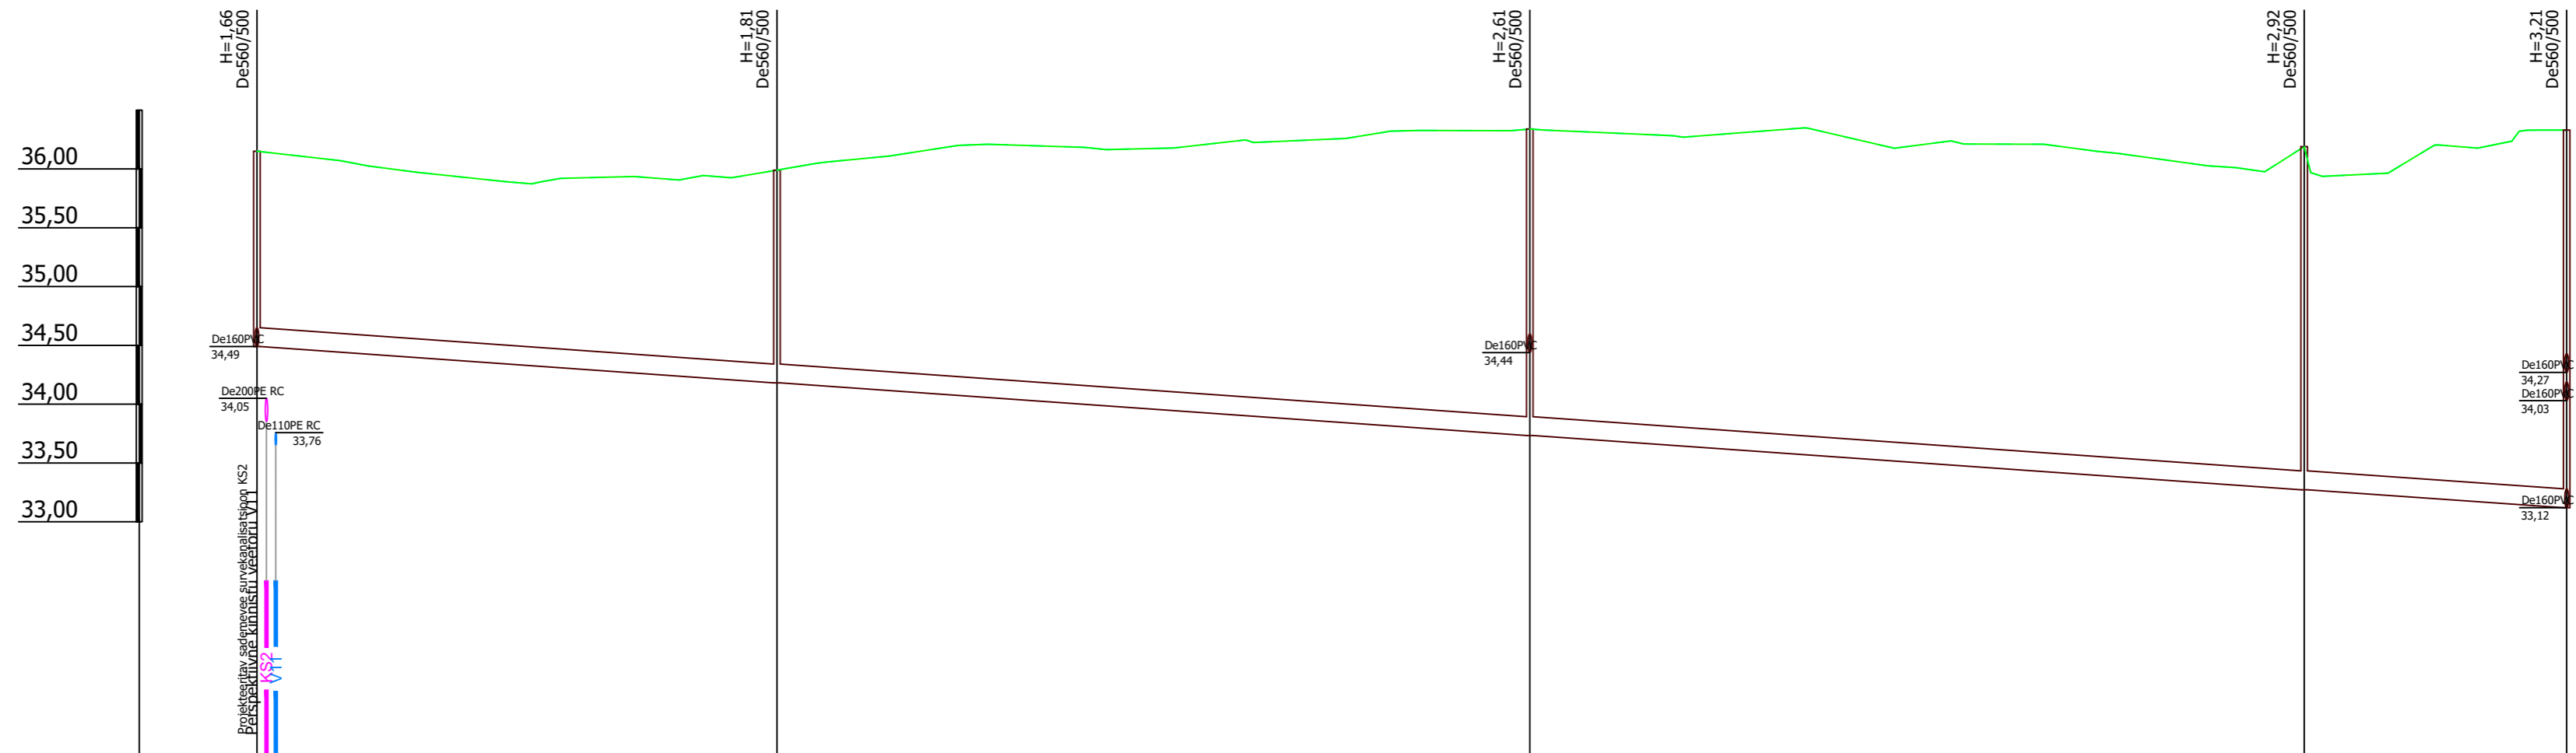

Mhor: 1:500
Mver: 1:50

KAEVU TÄHIS	K1-1121	K1-1120	K1-1119	K1-1118	K1-1117
OLEMASOLEVA MAAPINNA KÕRGUS (m ABS)	36,15	35,99	36,34	36,19	36,33
PROJEKTEERITUD MAAPINNA KÕRGUS (m ABS)	36,15	35,99	36,34	36,19	36,33
TORU PÕHJA KÕRGUS (m ABS)	34,49	34,18	33,73	33,27	33,12
TORU RAJAMISSÜGAVUS	1,66	1,81	2,61	2,92	3,21
LANG	196,2m				0,007
TORU MATERJAL	De160 PVC - 196,2m				
VAHEKAUGUSED (m)	44,2	64,0	65,8	22,3	
SIRGESTATUD TRASSI PLAAN					

Muudatuse nr	Kuupäev	Projekteerija	Vastutav spetsialist	Selgitus
Projekteerija		Töö nimetus		Töö tellija
<p> OÜ KESKKONNAPROJEKT A: Ringtee 12, 50105 Tartu T: +372 7305 060 E: kp@keskkonnaprojekt.ee MTR reg nr EP10769210-0001 </p>		Peipsi põhjaranniku vee ja kanali projekteerimine - ehitusetapp I		Alutaguse Vallavalitsus
Vastutav spetsialist		Objekti aadress		Projekti staadium
Janno Erm		Kauksi, Kuru ja Uusküla, Alutaguse vald, Ida-Viru maakond		PP
Projekteeris		Töö number		3198
Kätlin Vodja		Joonise number		1:500
				VK-6-17