


# ISIKLIKU KASUTUSÕIGUSE SEADMISE PLAAN

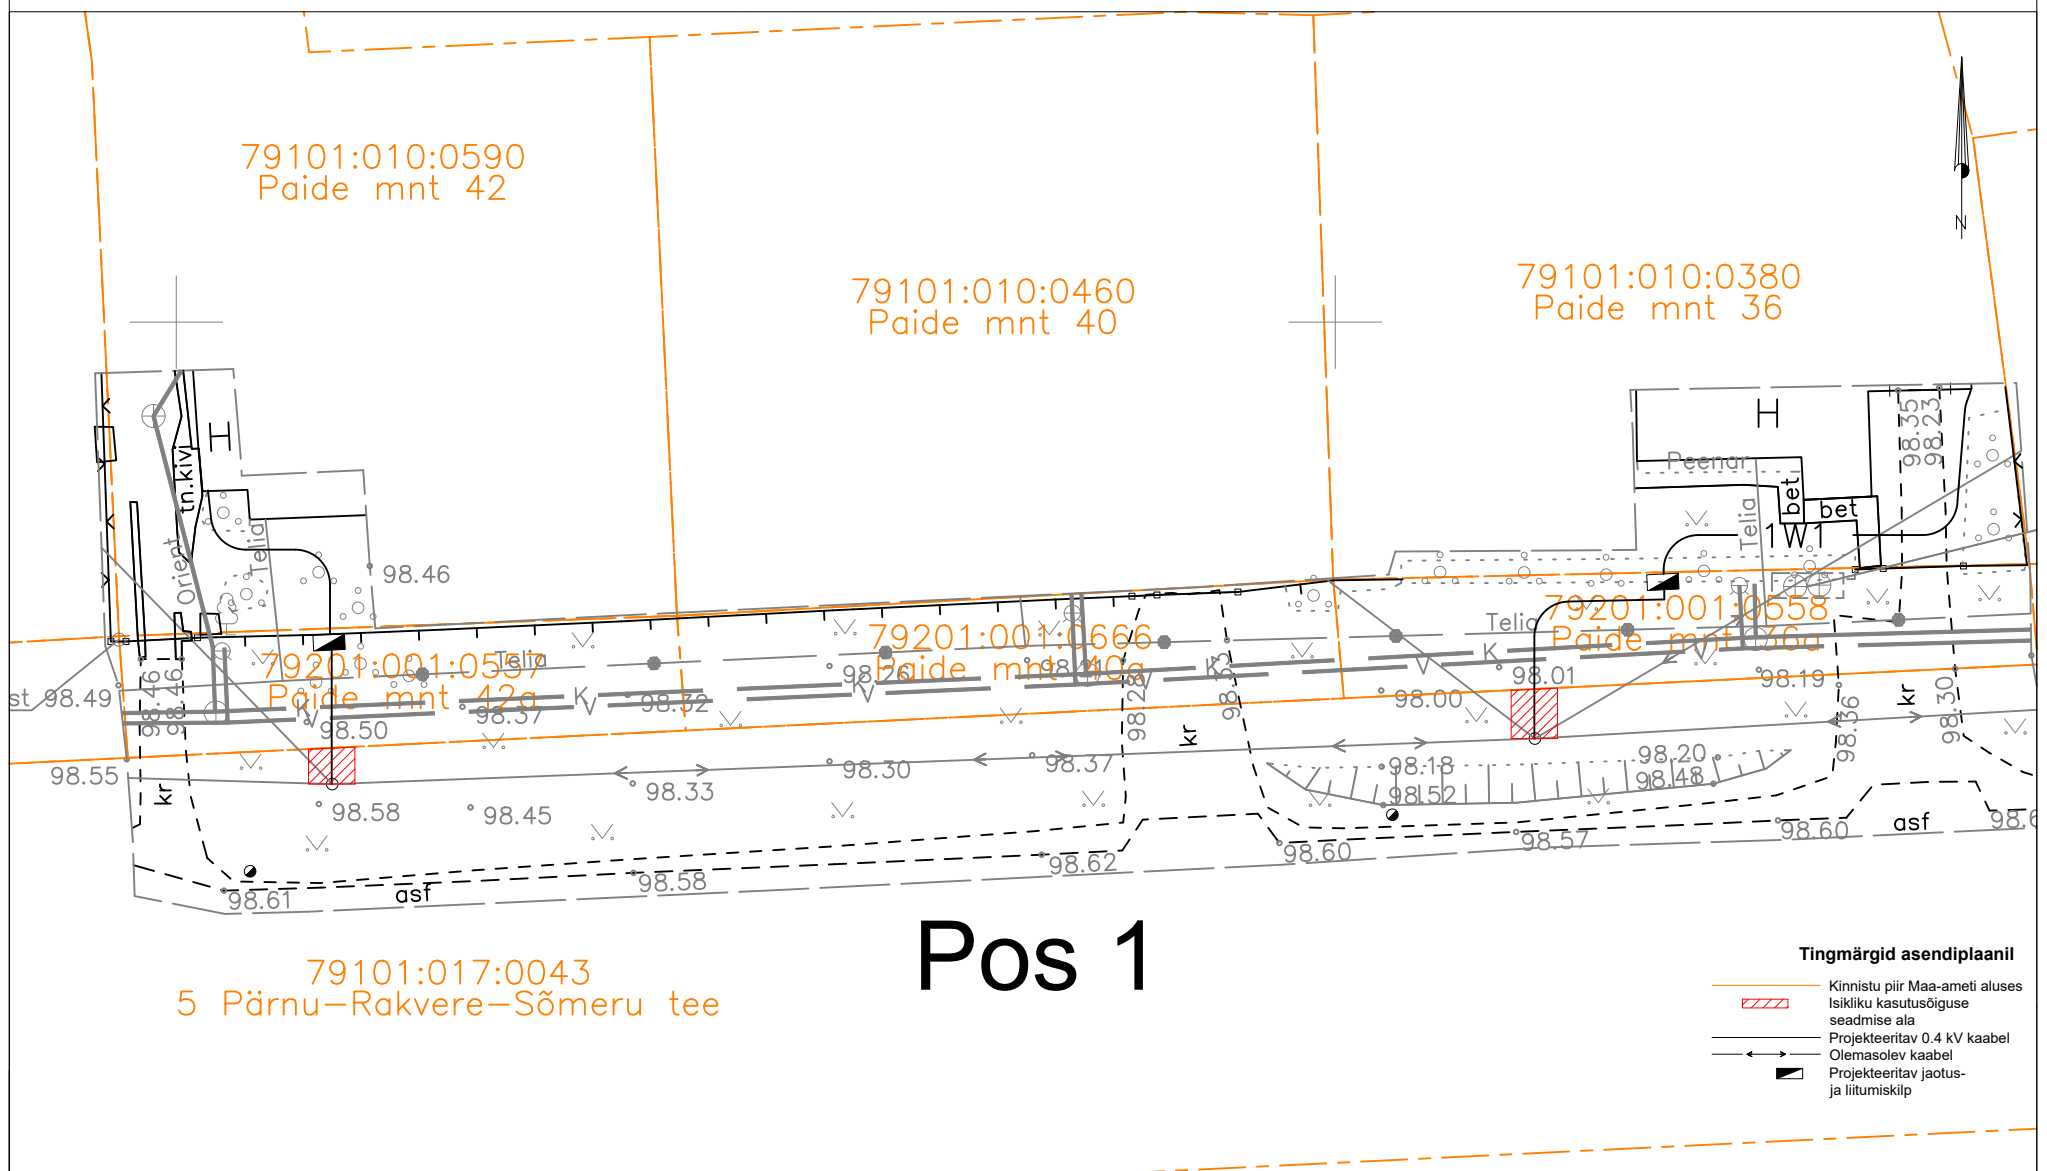

Jrk nr.	Kasutusala pos nr. (plaanil)	Kinnistu registriosa number	Katastriüksuse tunnus, nimi ja sihtotstarve	Asukoht riigitee (nr ja nimi) suhtes	Ala pindala ruutmeetrites m <sup>2</sup>	Projekt: IP7324 F9 M9 ja M10 majasisestused. Töö nr: LV24-18
1	Pos 1	7442850	79101:017:0043 5 Pärnu-Rakvere-Sõmeru tee Transpordimaa 100%	5 Pärnu-Rakvere-Sõmeru tee	7m <sup>2</sup>	Möötkava: 1:500 (A3)  <b>Plaani koostas:</b> Janar Kubbi Janar.Kubbi@enersense.com +372 56607557