

**TINGMÄRGID**

- 1W2 1W2 PROJ. KP KAABEL KAITSETORUS
- PROJ. KAITSETORU D160 1250N
- PROJ. KILLUSTIKKATTE TAASTAMINE
- PROJ. LIKVIDEERITAV OBJEKT
- PROJ. KAABLI JÄTKUMUHV
- PROJ. KP KAABLI KAPP
- OL.OLEV KINNISTU PIIR
- OL.OLEV SIDE ÕHULIIN
- OL.OLEV TEEKATTE ÄÄR
- OL.OLEV MP MAAKAABEL
- OL.OLEV KP ÕHULIIN
- OL.OLEV 110kV ÕHULIIN
- OL.OLEV VEETRASS
- OL.OLEV KANALITRASS
- OL.OLEV SURVEKANALISATSIOON
- OL.OLEV DRENAAŽ
- PROJ. PUURIMISKAEVIK

**KAEVIS KAABLILE KAITSETORUS**

Murukate

Huumusmuld 100mm (tihendatult)

Hoiatuslint

Kaeviku tagasitõide tihendatud kivivaba kohalik pinnas

Liivpadi 100 mm paksune kiht

Liivpadi 100 mm paksune kiht


Purustatud kruus 200mm (tihendatult)

Hoiatuslint


Kaeviku tagasitõide tihendatud kivivaba kohalik pinnas

Liivpadi 100 mm paksune kiht

Liivpadi 100 mm paksune kiht



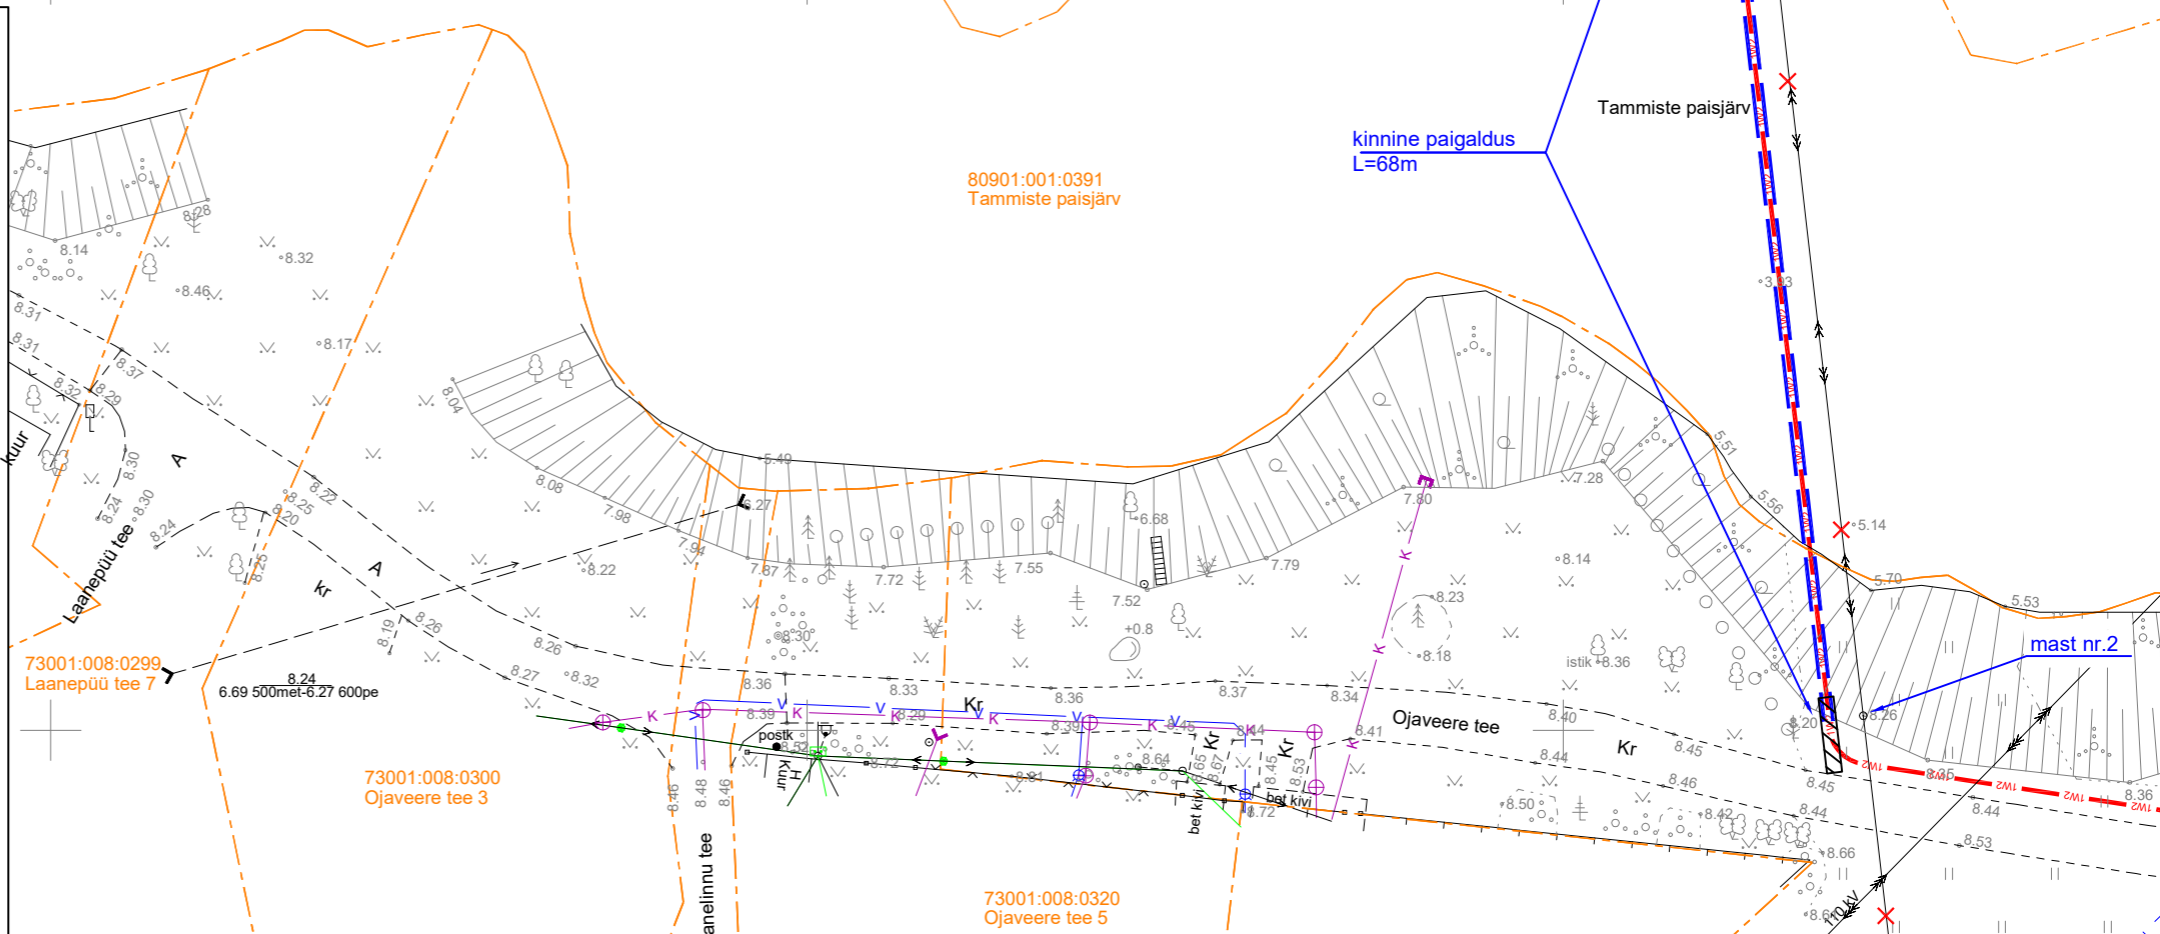


Projekt				Tellija			
Liitumine elektrivõrguga. Susimetsa, Tammiste küla, Tori vald, Pärnu maakond				Elektrilevi OÜ			
Joonis		Asendiplaan		Joonis nr		Mõõtkaava	
Projektiteeris	N.Vaimann	19.07.2024		LC1766-2 - EL01	1:500		
Kontrollis				Staadium	Tööprojekt		
Projektijuht	V.Vaimann	19.07.2024	5078680	Keel	Leht	Lehti	
E-post estonia@leonhard-weiss.com Telefon +372 601 2285 Registrikood 12083348 EL10665798-0001				EST	1	2	

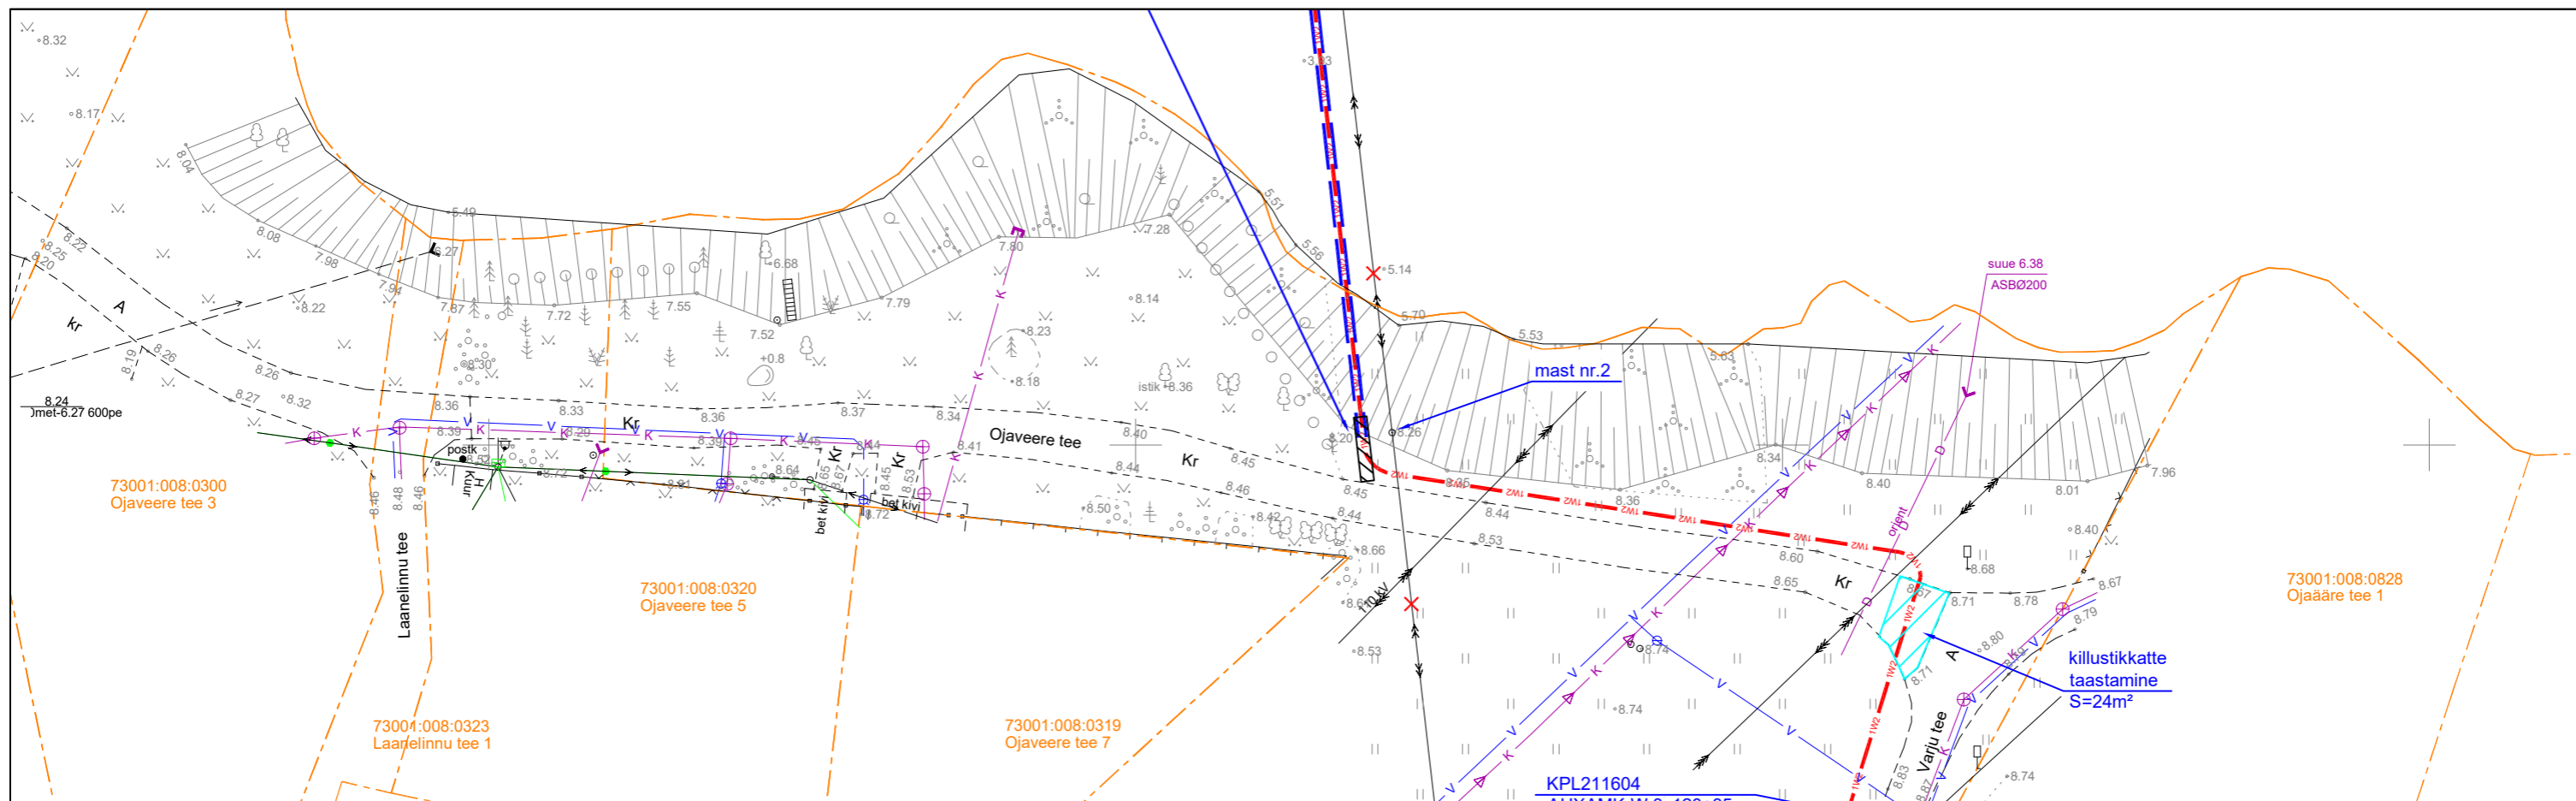

**TINGMÄRGID**

- 1W2 — PROJ. KP KAABEL KAITSETORUS
- 1W1 — PROJ. KAITSETORU D160 1250N
- PROJ. KILLUSTIKKATTE TAASTAMINE
- PROJ. LIKVIDEERITAV OBJEKT
- PROJ. KAABLI JÄTKUMUHV
- PROJ. KP KAABLI KAPP
- OL.OLEV KINNISTU PIIR
- OL.OLEV SIDE ÕHULIIN
- OL.OLEV TEEKATTE ÄÄR
- OL.OLEV MP MAAKAABEL
- OL.OLEV KP ÕHULIIN
- OL.OLEV 110kV ÕHULIIN
- OL.OLEV VEETRASS
- OL.OLEV KANALITRASS
- OL.OLEV SURVEKANALISATSIIOON
- OL.OLEV DRENAAZ
- PROJ. PUURIMISKAEVIK

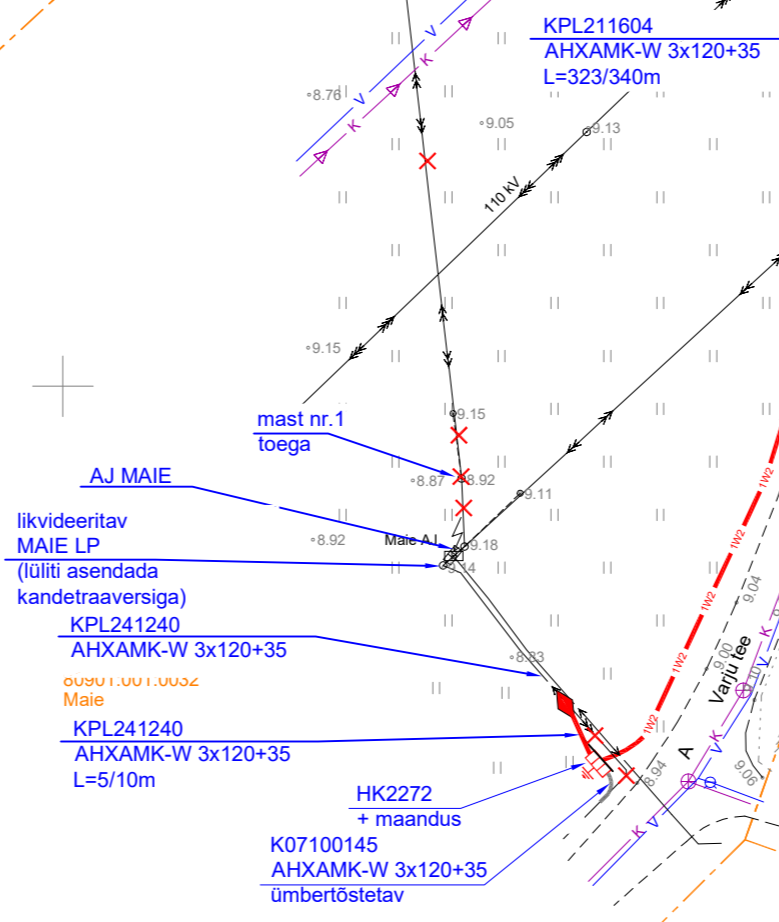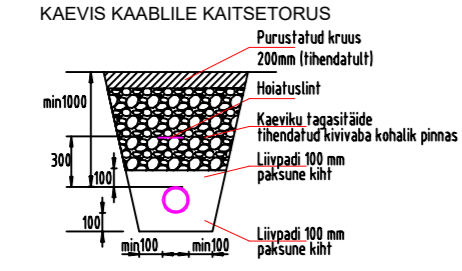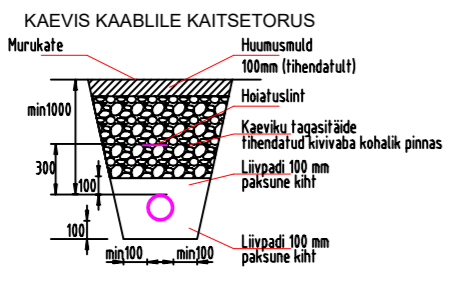

73001:010:0006  
Pakkoja tee 2

Projekt		Liitumine elektrivõrguga. Susimetsa, Tammiste küla, Tori vald, Pärnu maakond				Tellija	
LEONHARD WEISS		Asendiplaan				Elektrilevi OÜ	
E-post estonia@leonhard-weiss.com Telefon +372 601 2285 Registrikood 12083348 EL10665798-0001		Joonis	19.07.2024		Joonise nr	LC1766-2- EL01	
Projektiteeris	N.Vaimann	19.07.2024		Mõõtkaava	1:500		
Kontrollis				Stadium	Tööprojekt		
Projektijuht	V.Vaimann	19.07.2024	5078680	Keel	Leht	Lehti	
				EST	2	2	