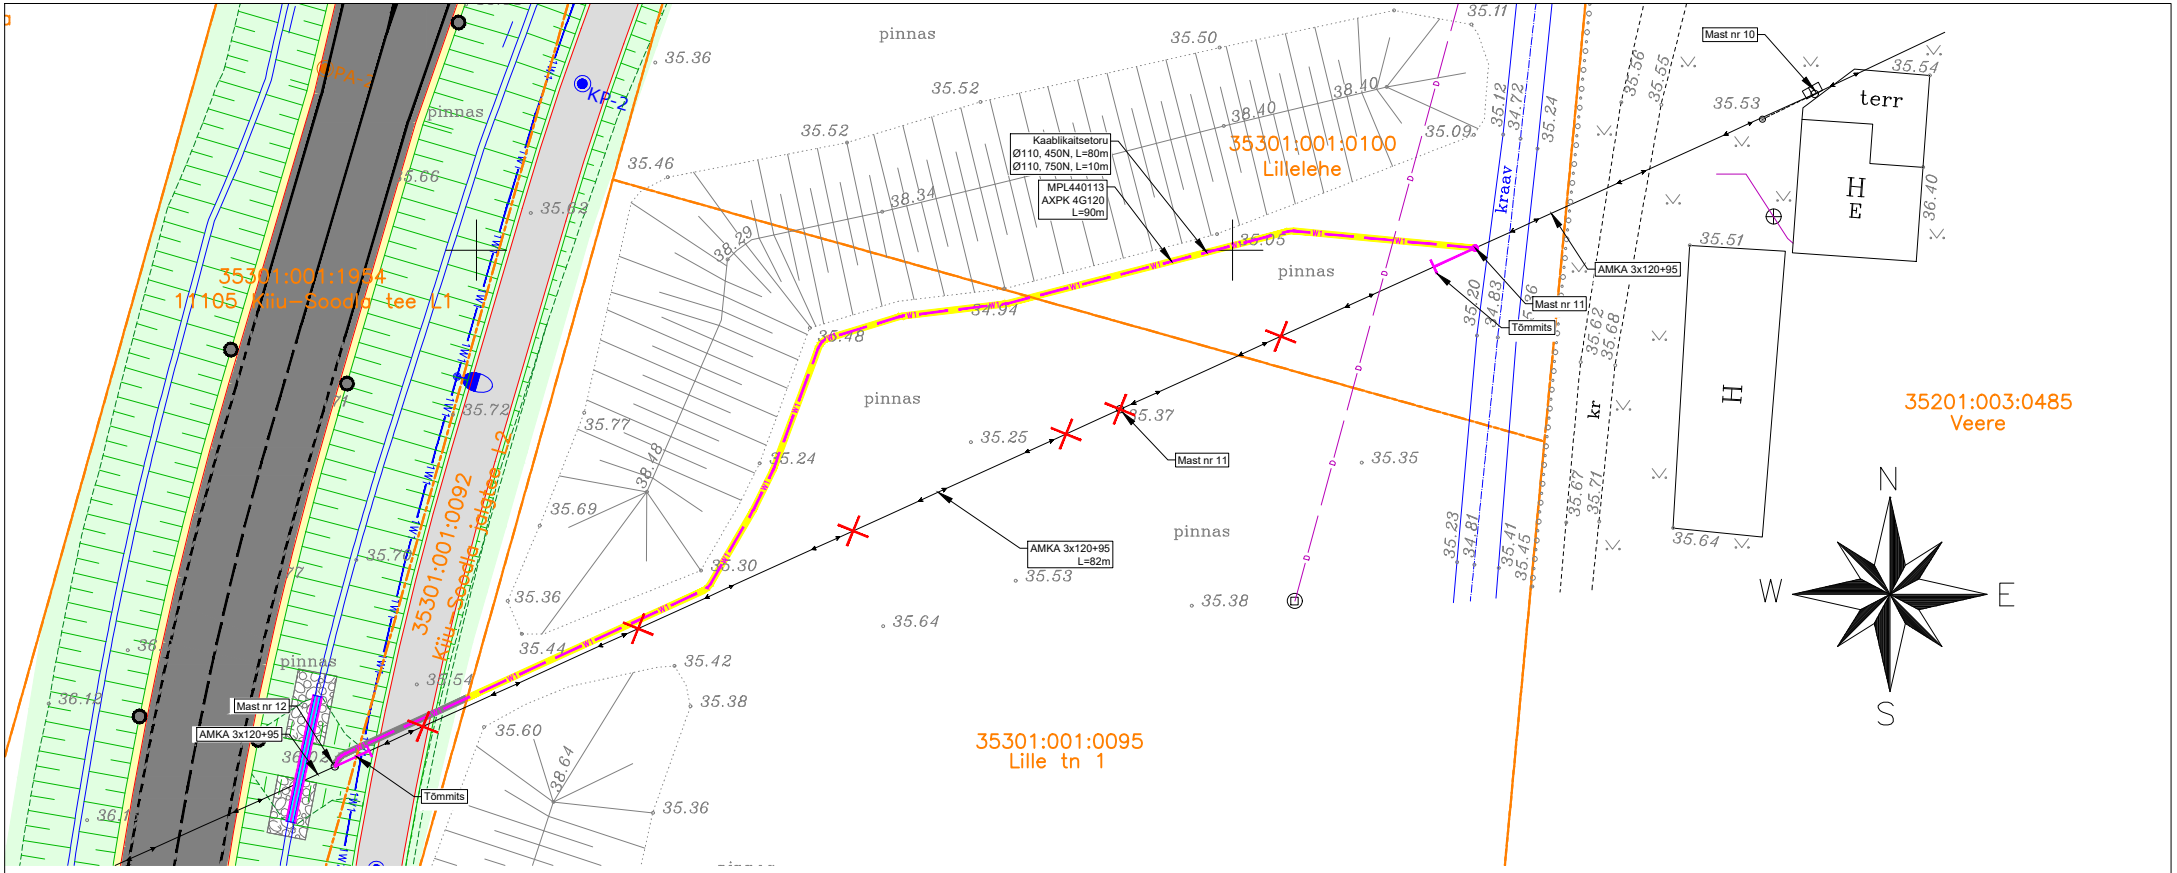

Tingmärgid

- Projekteeritud MP maakaabel
- Projekteeritud kaablikaitsetoru (750N)
- Projekteeritud kaablikaitsetoru (450N)
- Projekteeritud puitmast
- Projekteeritud masti tõmmits
- Olemasolev MP õhuliin
- Olemasolev mast
- Olemasolev drenaaži trass
- Demonteeritav MP õhuliin
- Demonteeritav mast
- Kinnistu piir

Märkused:

1. Projekt on koostatud Elektrilevi OÜ lähteülesannete nr.493805 põhjal.
2. Paigaldada uus mast nr 11 olemasoleva õhuliini alla Lillelehe kinnistul ning toestada tõmmitsaga.
3. Olemasolev õhuliin AMKA 3x120+95 mastide nr 11 ja nr 12 vahel demonteerida.
4. Olemasolev mast nr 11 demonteerida. Mast nr 12 toestada tõmmitsaga.
5. Paigaldada uus projekteeritud maakaabel nr MPL440113 AXPK 4G120 mastide nr 11 ja nr 12 ühendamiseks.
6. Maakaabel paigaldada pinnasesse kaablikaitsetorus min 0,7m sügavusele, riigitee maal min 1,0m sügavusele.
7. Tööde käigus rikutud katted taastada endisele tasemele
8. Topo-geodeetiline alusplaan tehnovõrkudega Priit Kirsiste FIE töö nr. GD-25-14, 04.2025
9. Koordinaadid L-EST 97 süsteemis, kõrgused EH-2000 amsterdami süsteemis.

SWIPER Swiper OÜ reg.nr: 14690110 +372 5386 6932	KMKR: 102331428 TEL003489 info@swiper.ee		Tellija OÜ SR Veod / Elektrilevi OÜ	Projekti nr. SW25051		
			Töö nimi Võrgu ümberehitus, Lille tn 1, Kiiu alevik, Kuusalu vald, Harju maakond	Joonise nr. EL-4-01		Versioon. 01
Kontrollis	Artur Vilu	06.05.2025		Staadium	Leht	Suurus	Mõõtkava
Projekteeris	Artur Vilu	06.05.2025		TP	1/1	A4	1:500
Faili nimi SW25051_TP_EL-4-01_asendiplaan.dwg			Joonise nimi Asendiplaan			