


Isikliku kasutusõigusega seadmise ala plaan  
Lääne maakond, Haapsalu linn, Paralepa alevik  
Masti  
katastritunnus: 67401:001:0669  
Registrikood: 2754050

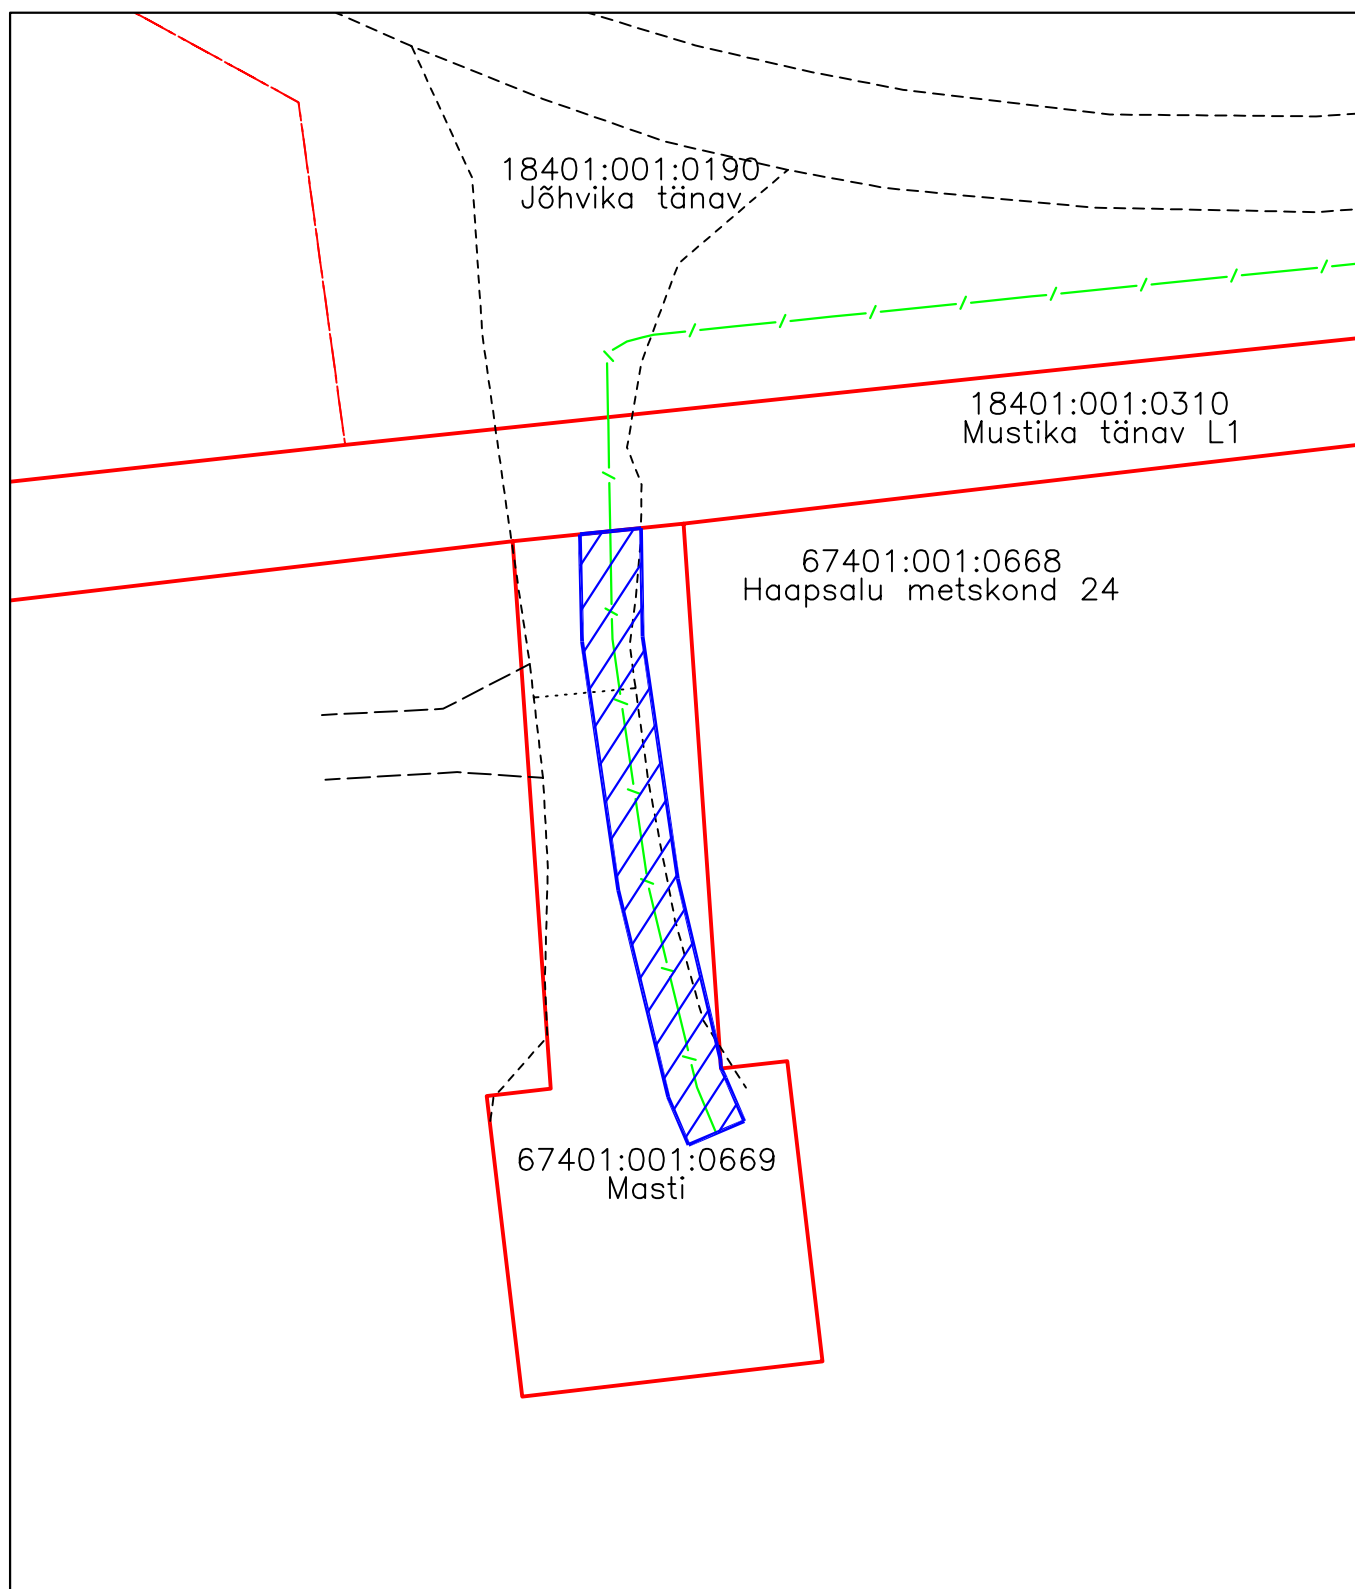

Mõõtkava: M 1:500  
Koostaja: Kristjan Toro  
Projekti nr: PF14362




Diagram illustrating the plot boundaries and area:

- Lepingu objektiks oleva katastriüksuse piir (Boundary of the plot object)
- Katastriüksuste piirid (Boundaries of the plots)
- Projekteeritav sidemaatrass (Telia Eesti AS) (Proposed side structure (Telia Eesti AS))
- Isikliku kasutusõiguse ala (41 m2) (Area of personal use right (41 m2))