

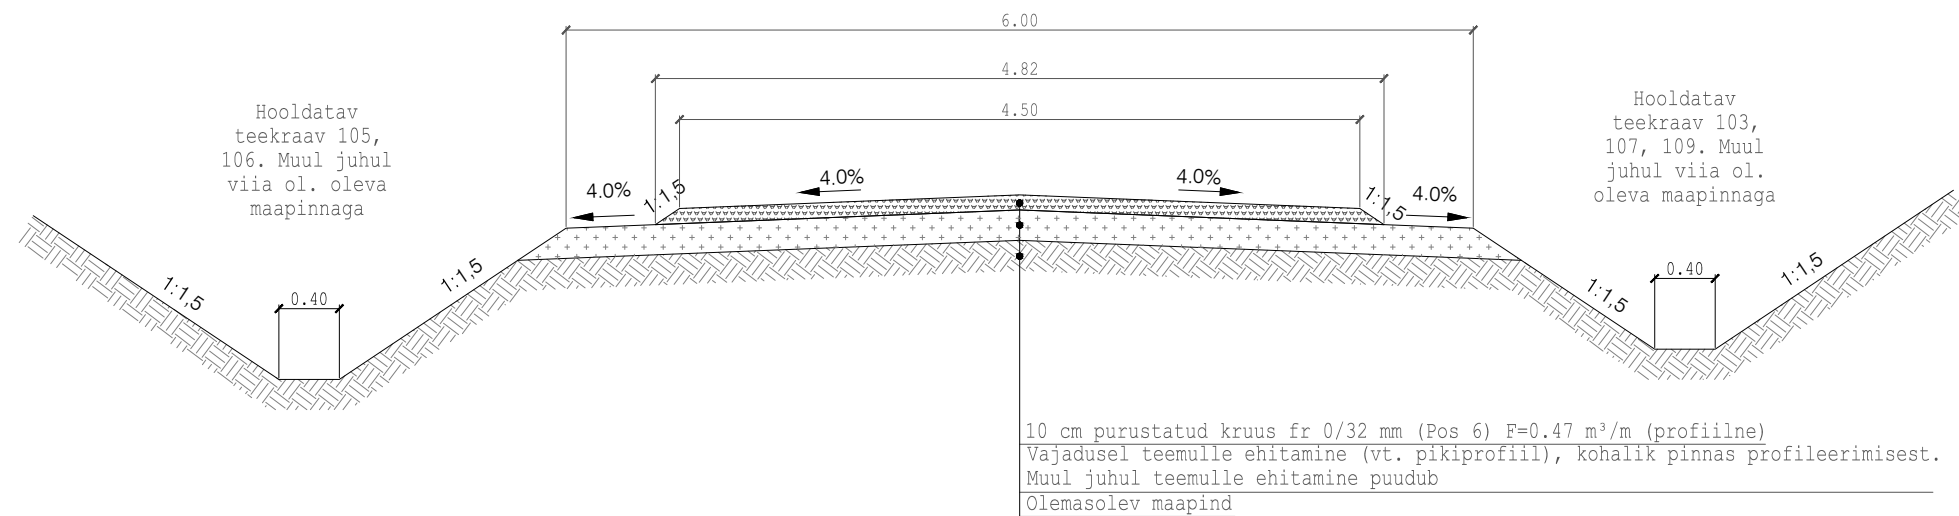


Ristprofiil RP1 Tornit tee

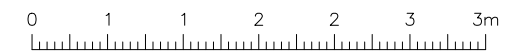

Ristprofiil RP2 Kuulma järve tee

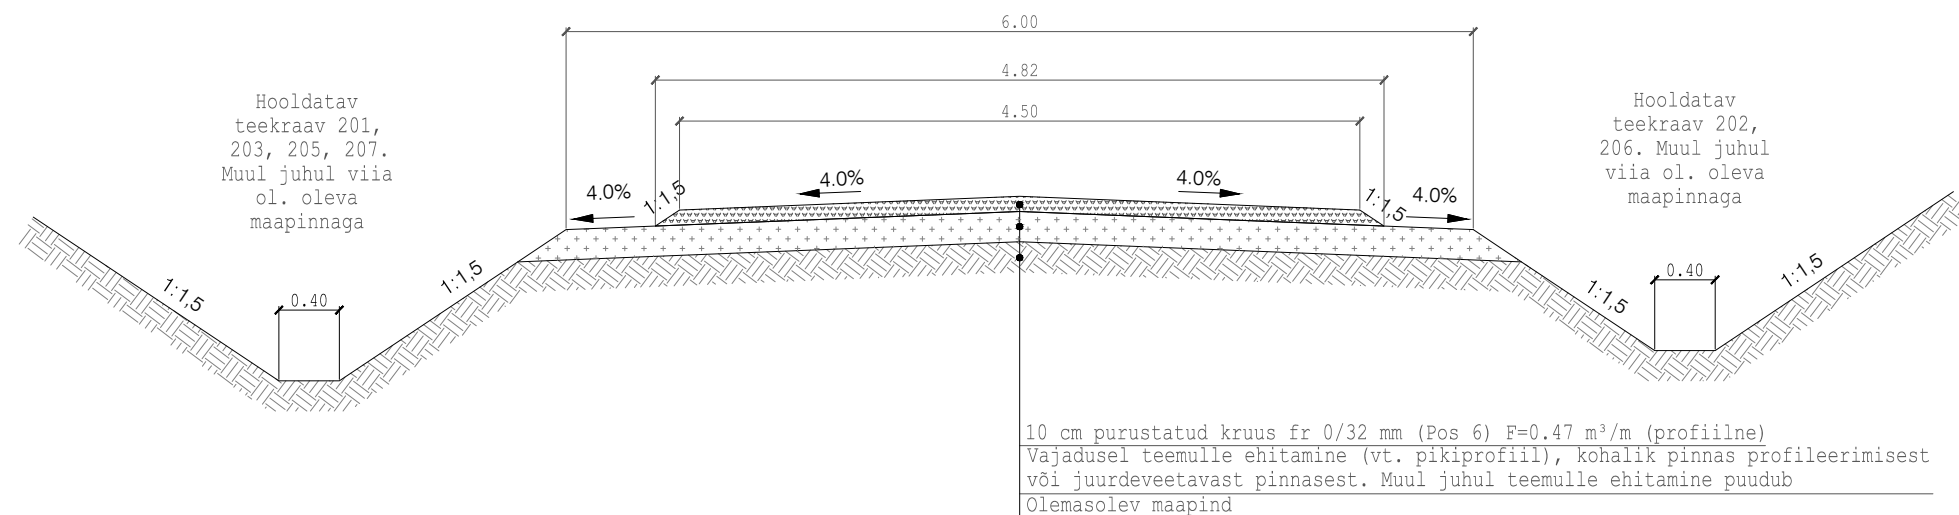

M 1:50



Reaalproject

Reaalprojekt OU
Vabaduse pst 174b
10917 Tallinn
tel +372 608 11 00
www.reaalprojekt.ee
reaalprojekt@reaalprojekt.ee

Töö nimetus

Koolmajärve küla teed

	Tellija
--	---------

RMK Põlvamaa metskond Kagu regioon
Kagu Võru piirkond

	Asukoht
--	---------

Koolmajärve, Koolma ja Timo küla, Räpina vald, Põlva maakond

Insener:

	Maksim Solodin
--	----------------

Vastutav insener

er: Jaan Luhaorg

Insener:

	...

Joonise nimetus	
-----------------	--

RISTPROFIILID

Torni tee ja Kuulma järve tee

Mōōtkava

M 1:50

Projektijuht:	
---------------	--

Reio Vesiallik	
----------------	--

P23104 PP TL 6-02 Ristprofiilid.dwg / 23.09.2024

	Töö nr
--	--------

P23104

	Staadium
--	----------

PP

Köide; erie



TL

Joonise nr


6-02-01

Märkused:

1. Joonisel ühikuta mõõdud on meetrites
2. Ristprofiilidel on esitatud profiilsed mahud

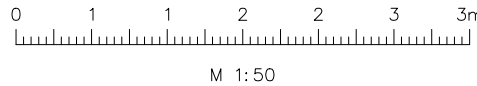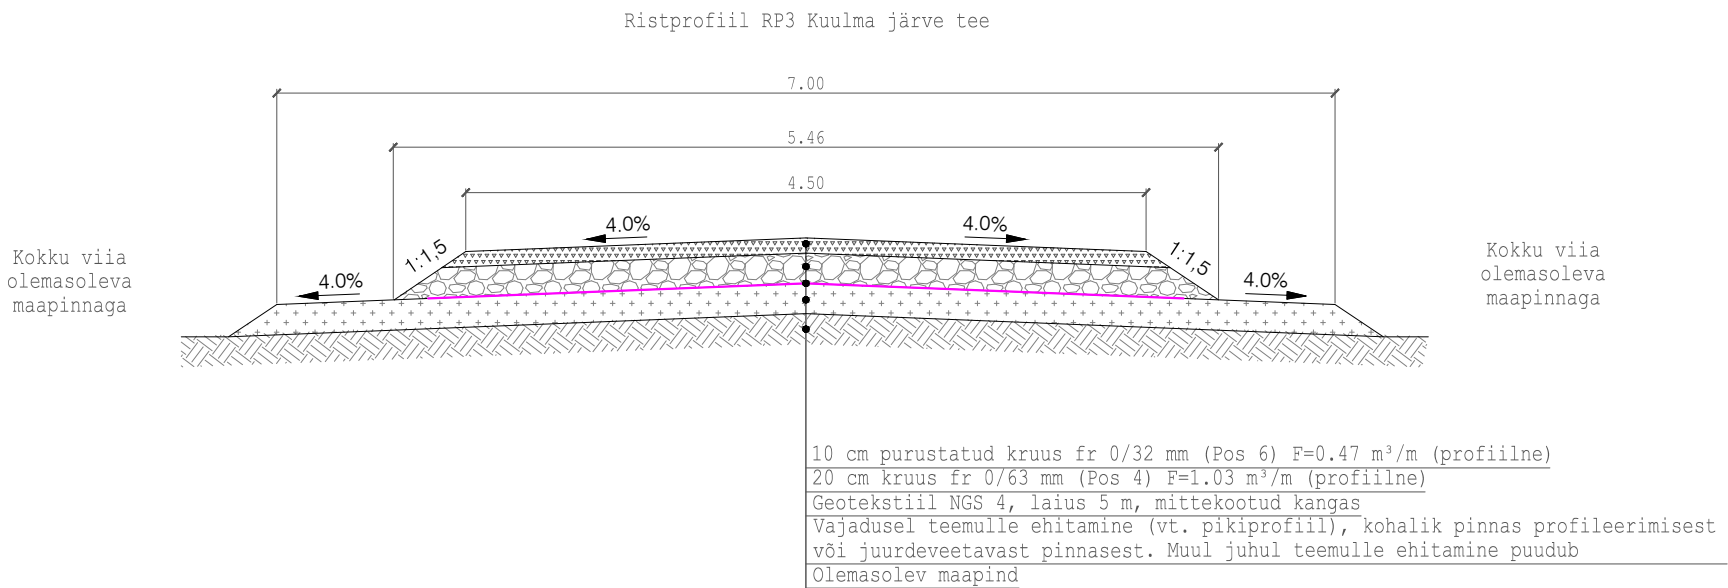

- Märkused:
- Joonisel ühikuta mõõdud on meetrites
 - Ristprofiilidel on esitatud profiilsed mahud

 <div>Reaalprojekt OU Vabaduse pst 174b 10917 Tallinn tel +372 608 11 00 www.reaalprojekt.ee reaalprojekt@reaalprojekt.ee</div>		Töö nimetus	
Tellija		Asukoht	
RMK Põlvamaa metskond Kagu regioon Kagu Võru piirkond		Koolmajärve, Koolma ja Timo küla, Räpina vald, Põlva maakond	
Insener:	Maksim Solodin	Joonise nimetus	
Vastutav insener:	Jaan Luhaorg		
Insener:	...		
Projekti juht:	Reio Vesiallik	Töö nr	
Fail / Kuupäev:	P23104_PP_TL_6-02_Ristprofiilid.dwg / 23.09.2024		
		P23104	PP
		TL	TL
		Joonise nr	
		6-02-02	