


# ISIKLIKU KASUTUSÕIGUSE ALA PLAAN

M 1:1000

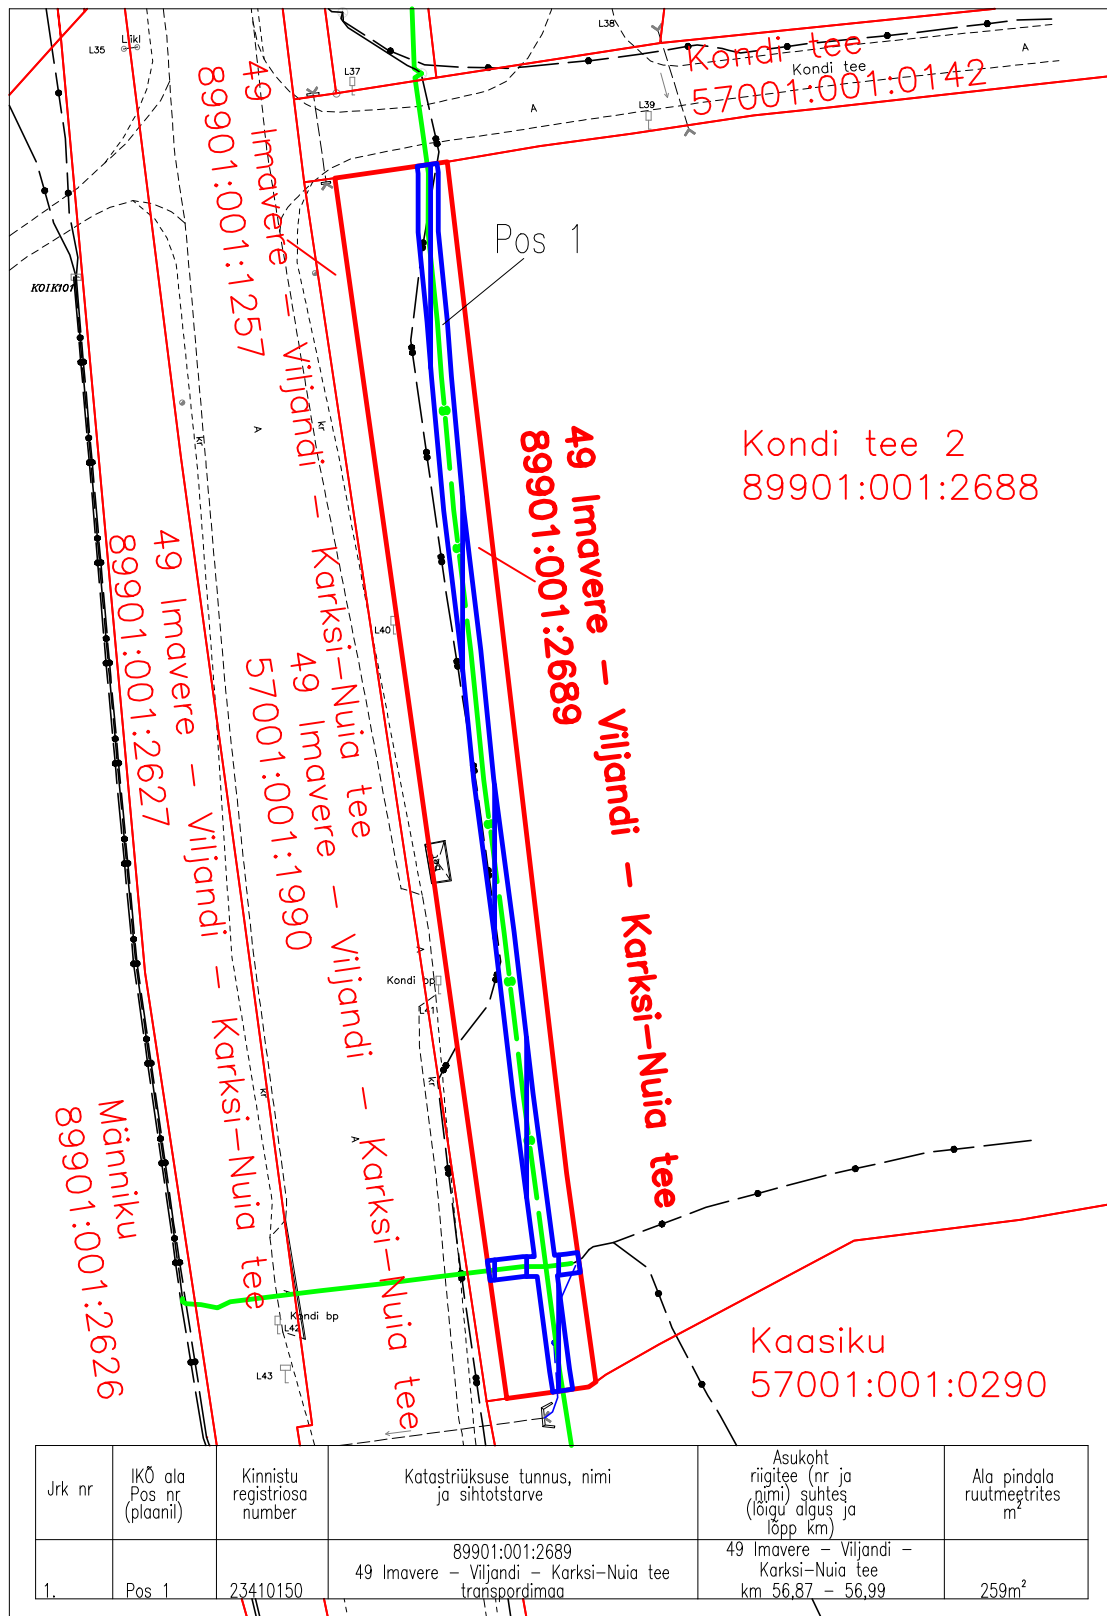

Jrk nr	IKO ala Pos nr (plaanil)	Kinnistu registriosa number	Katastriüksuse tunnus, nimi ja sihtotstarve	Asukoht riigitee (nr ja nimi) suhtes (lõigu algus ja lõpp km)	Ala pindala ruutmeätres m <sup>2</sup>
1.	Pos 1	23410150	89901:001:2689 49 Imavere - Viljandi - Karksi-Nuia tee transpordimaa	49 Imavere - Viljandi - Karksi-Nuia tee km 56,87 - 56,99	259m <sup>2</sup>

Projekti koostaja: Tinter-Projekt OÜ  
 Projekt: Riigitee nr 49 Imavere-Viljandi-Karksi-Nuia km 53,996-58,871 Viljandi-Loodi lõigu  
 rekonstrueerimise põhiprojekti koostamine.  
 Elektri- ja siderajatiste ümberehituse projekt.  
 Tänavavalgustuse ehituse projekt  
 Projekt nr: 9655PP  
 Teostusjoonis nr: GEO 23-3575  
 Ala plaani koostaja: Lunas OÜ

- Koormatav ala 259m<sup>2</sup>
- Koormatava katastriüksuse piir
- Katastriüksuste piirid
- Side maakaabel