


Isikliku kasutusõiguse ala plaan

IKÕ ala Pos nr (plaanil)	Kinnistu registriosa nr	Katastriüksuse tunnus, nimi	IKÕ ala pindala m ²
Pos 1	14451550	15902:002:0066 60 Pärnu-Lihula tee	584

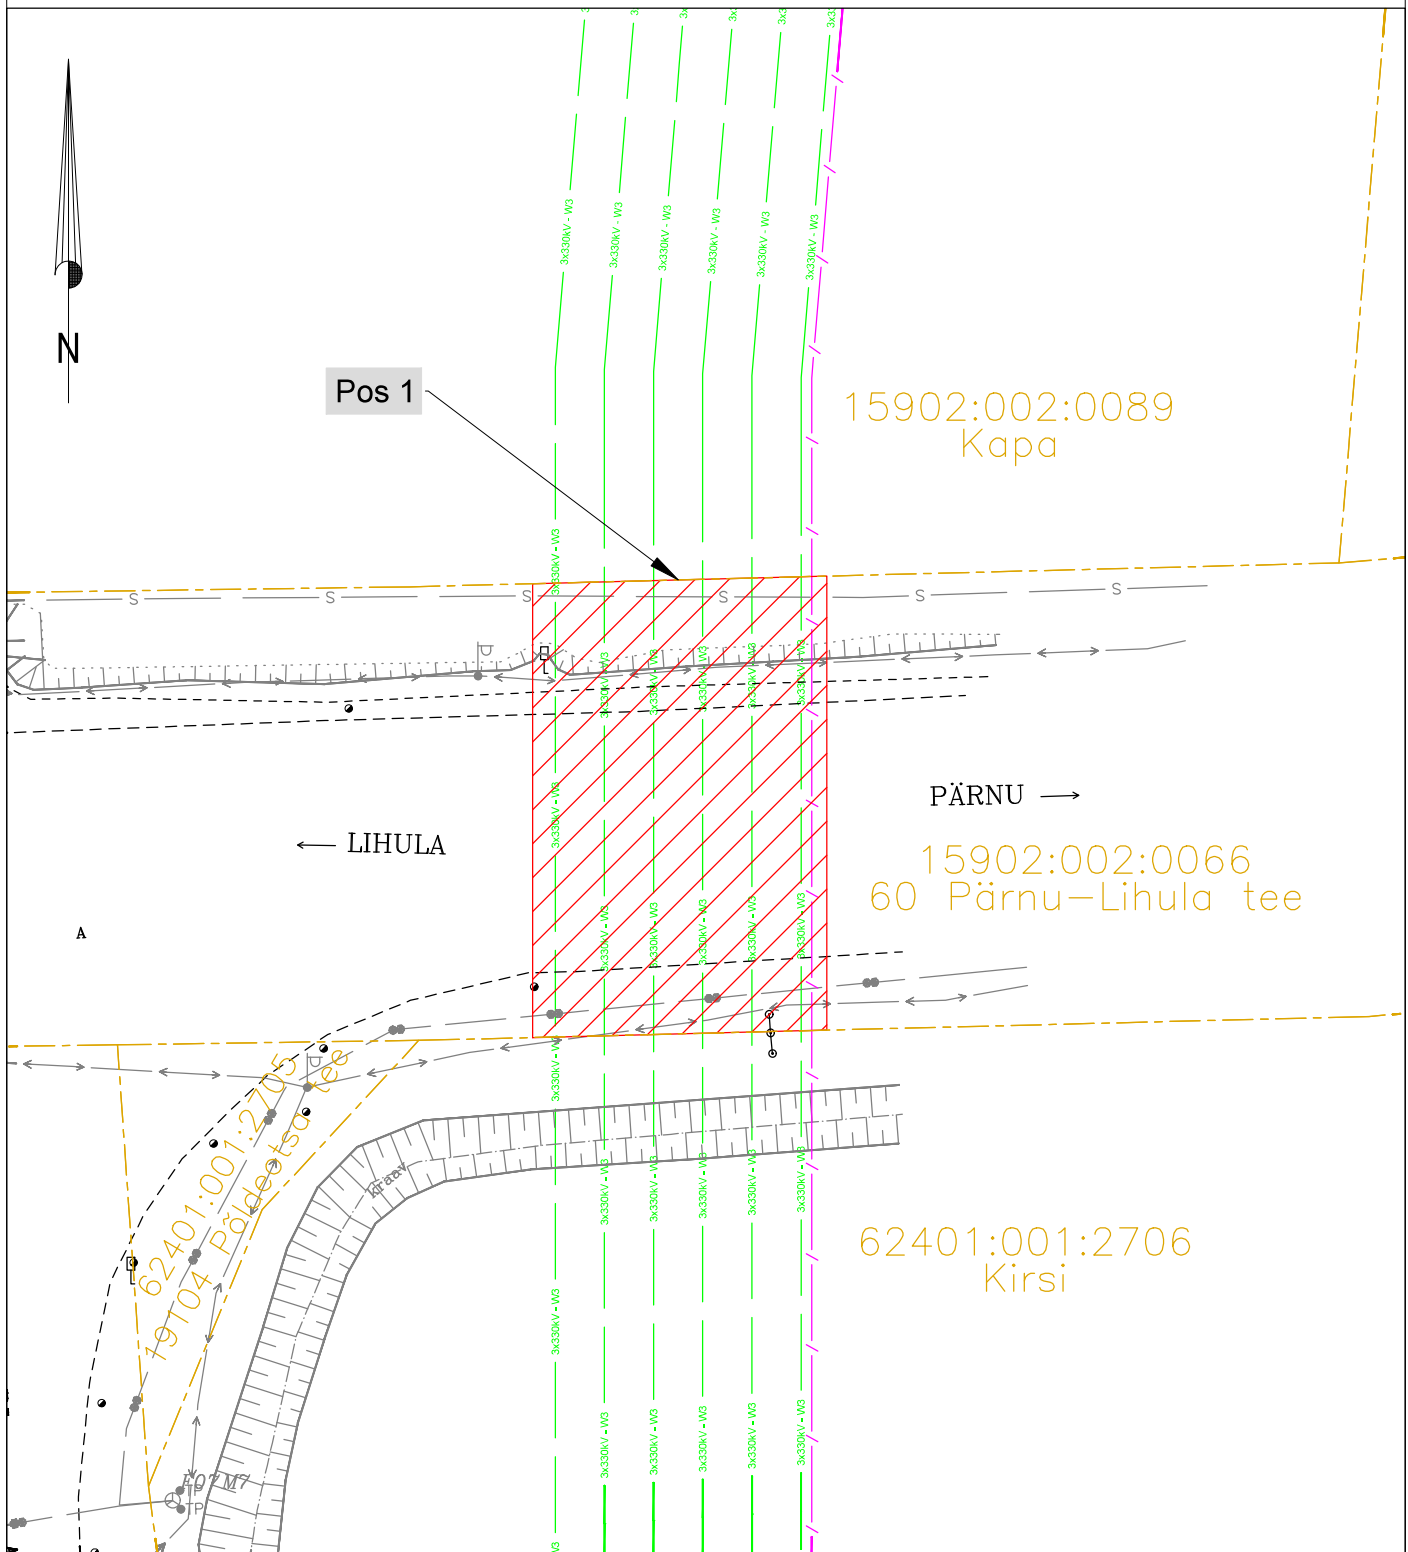

-
- IKÕ seadmise ala
 Kinnistupiir
 Projekteeritav kõrgepinge maakaabelliin
 Projekteeritav sidetrass

Projekti nimetus / asukoht:

Saare-Liivi meretuulepargi 330 kV maakaabelliin.

Audru, Kabriste, Kavaru, Kõpu, Lao, Lindi, Malda, Marksa, Pootsi, Põldeotsa, Saulepa, Pärnu linn, Pärnumaa.

Koostaja / projekteerija:

AS Connecto Infra / Sergei Dolgušev

Töö nr.

663

Mõõtkava:

1:500

Leht / Lehti:

1/1

Formaat:

A4

Kuupäev:

15.09.2025.a