


Isikliku kasutusõiguse ala plaan

IKÕ ala Pos nr (plaanil)	Kinnistu registriosa nr	Katastriüksuse tunnus, nimi	IKÕ ala pindala m ²
Pos 1	8406250	15905:002:0077 19101 Audru-Tõstamaa-Nurmsi tee	424

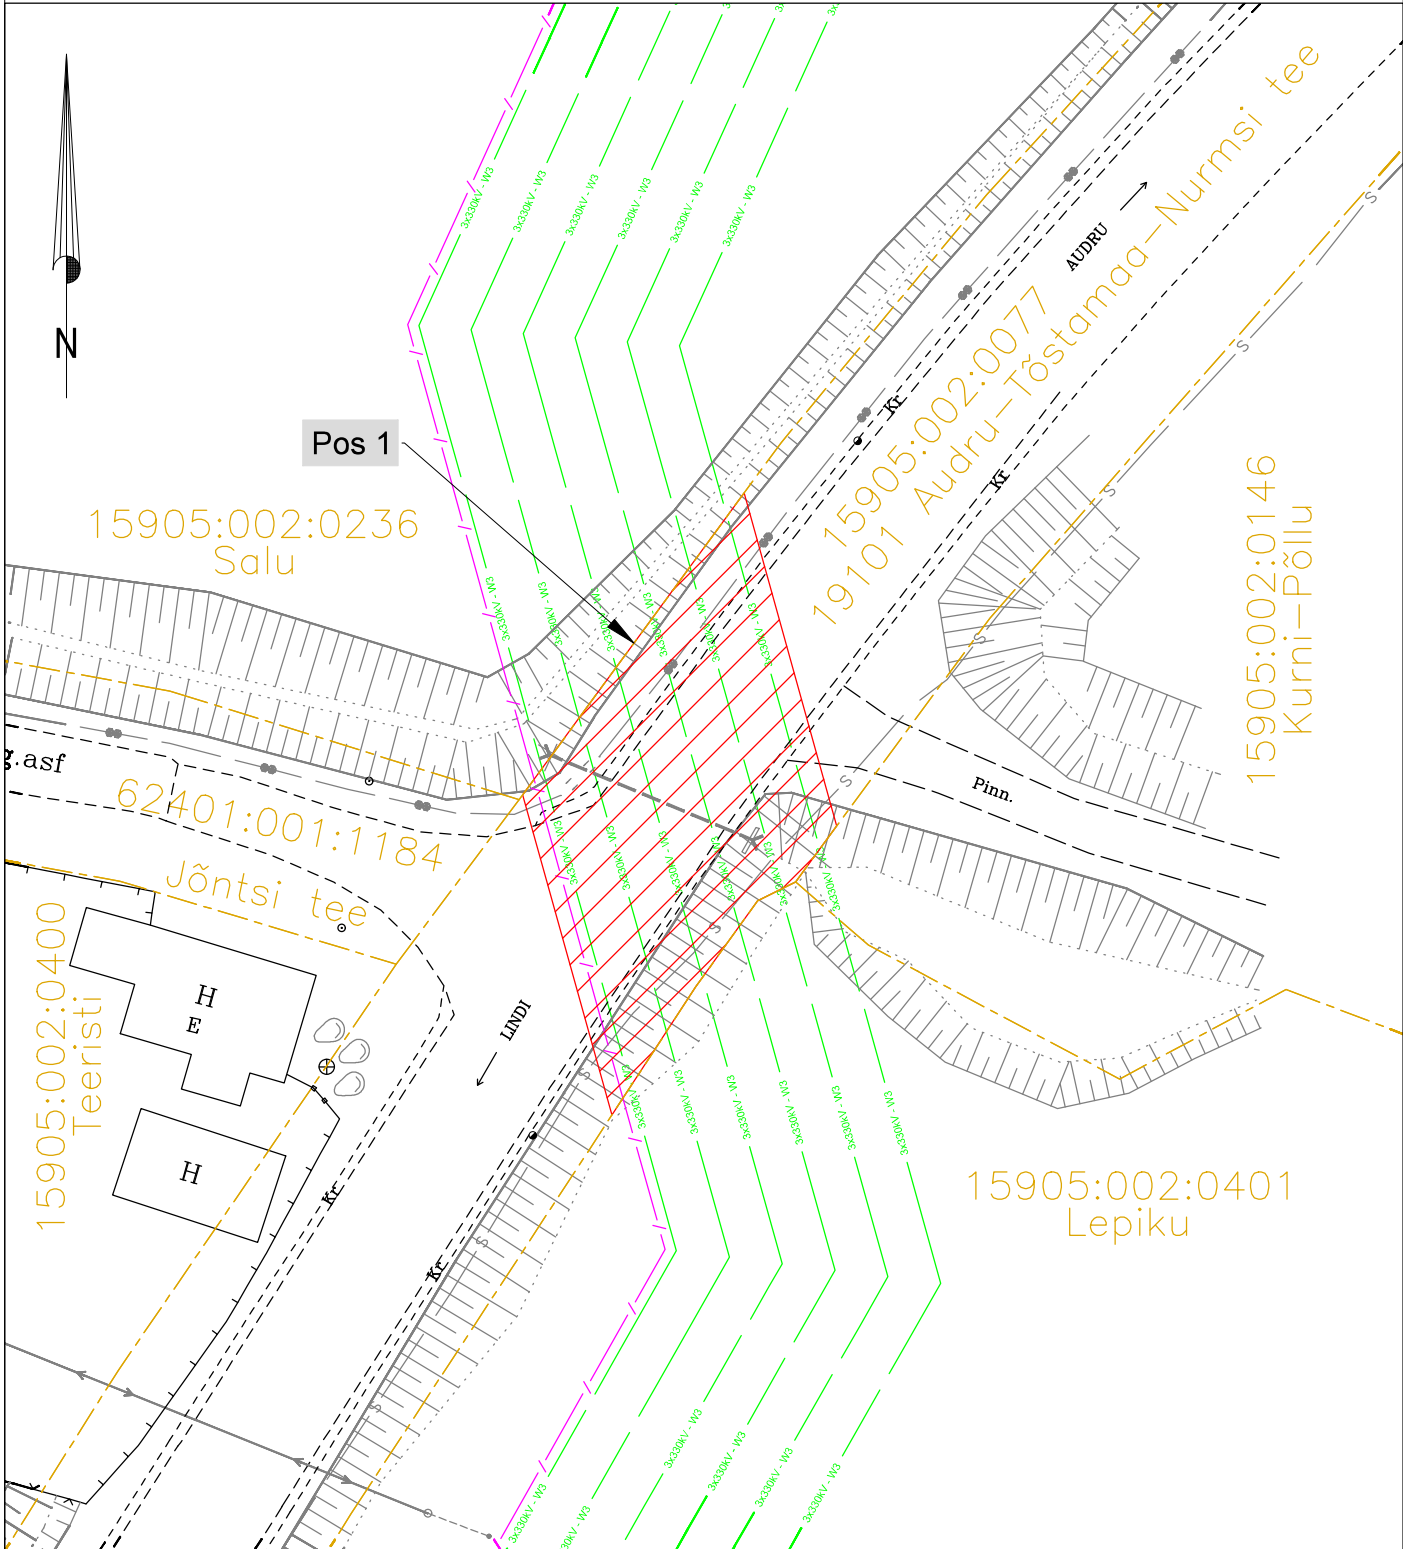

IKÕ seadmise ala



Kinnistupiir



Projekteeritav kõrgepinge maakaabelliin



Projekteeritav sidetrass

Projekti nimetus / asukoht:

Saare-Liivi meretuulepargi 330 kV maakaabelliin.

Audru, Kabriste, Kavaru, Kõpu, Lao, Lindi, Malda, Marksa, Pootsi, Põldeotsa, Saulepa, Pärnu linn, Pärnumaa.

Koostaja / projekteerija:

AS Connecto Infra / Sergei Dolgušev

Töö nr.

663-23

Mõõtkava:

1:500

Leht / Lehti:

1/1

Formaat:

A4

Kuupäev:

15.09.2025.a