


TINGMÄRGID	
	proj. 0,4 kV maakaabel
	proj. liitumiskilp
	paigaldatav kaablikaitsetoru
	olemasolev jaotuskilp
	olemasolev 0,4 kV maakaabelliin
	olemasolev 10 kV maakaabelliin
	olemasolev sidetrass (ELASA)

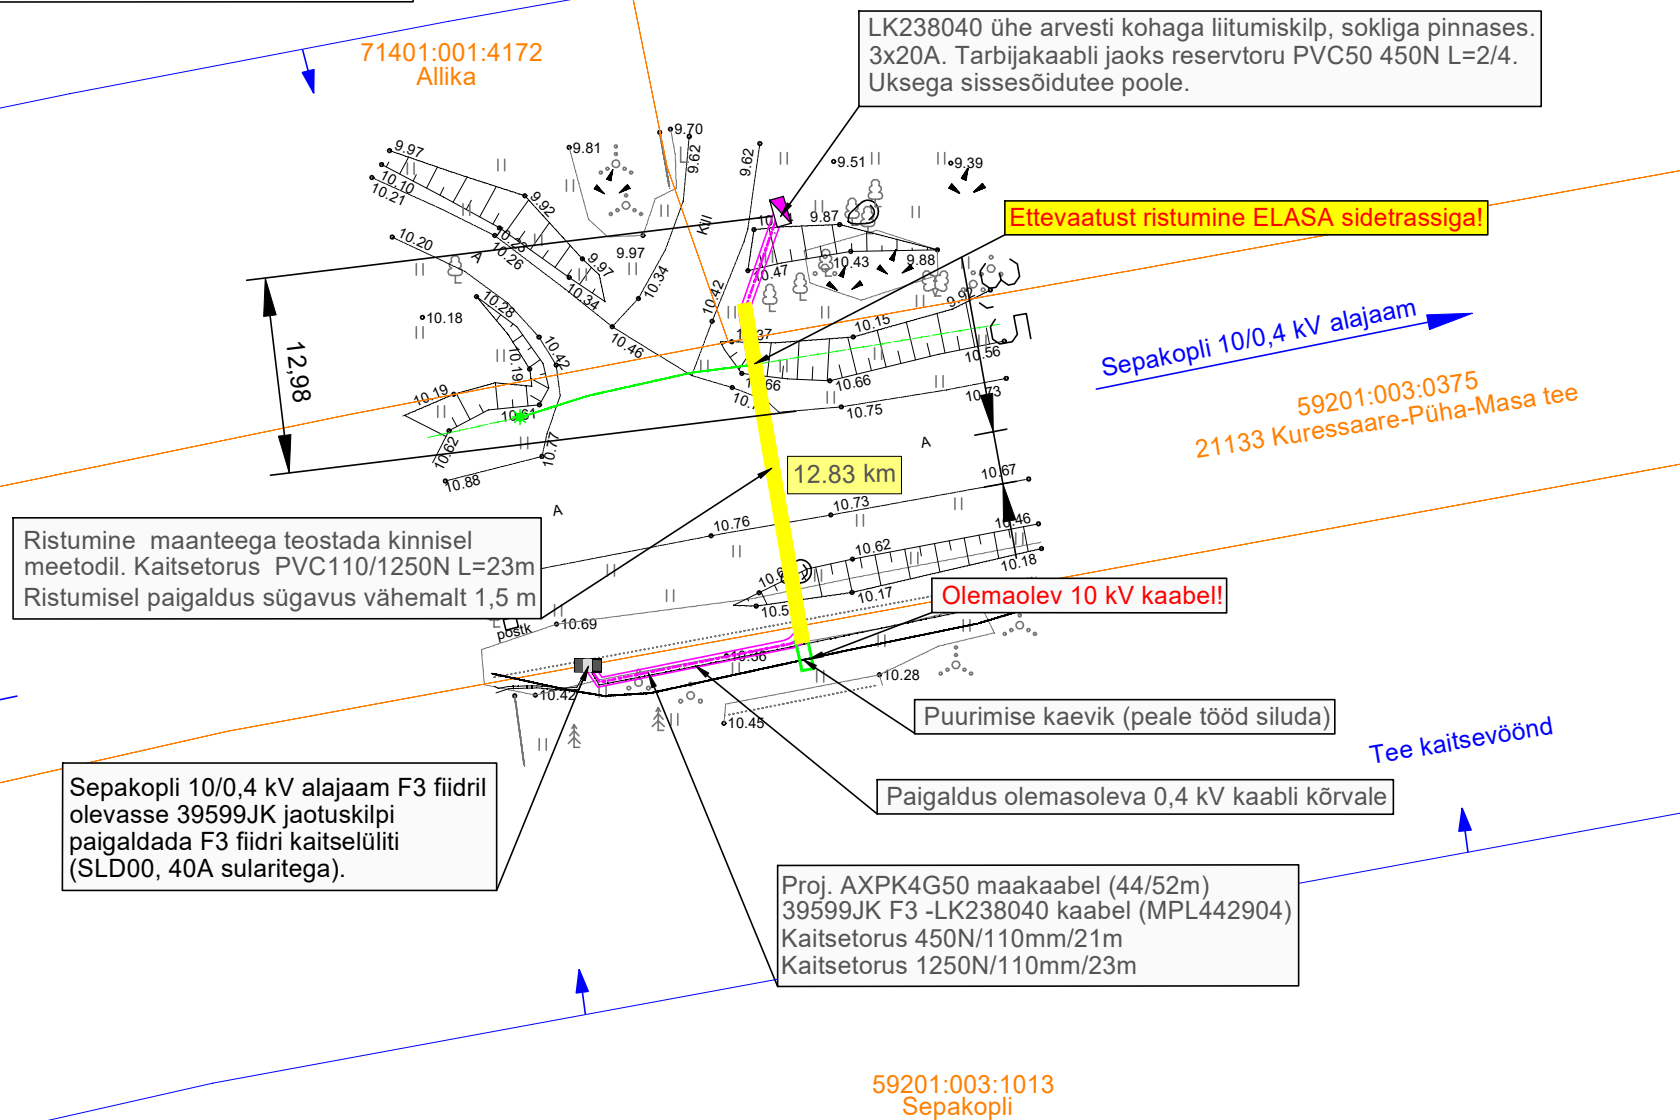

Joonise alusena on kasutatud OÜ Kirjanurk koostatud geodeetilist alusmõõdistust, töö nr.14066G  
06.10.2025 Koordinaadid L-EST97 süsteemis. Kõrgused EH 2000 süsteemis.

Tellija: <b>Elektrilevi OÜ</b>		Töövõtja: <b>enersense</b>		Address: <b>Tolli 27 Kuressaare 93813</b>	Kuupäev: <b>06.10.2025</b>
Töö nimetus: Väike-Allika Pihla küla Saaremaa vald, Saare maakond. LC4283, 501412, EPP-936145-1		Reg. nr: <b>11445550</b>		Telefon/fax: <b>56608245</b>	Töö nr: <b>LC4283</b>
Joonise nimetus: <b>Asendiplaan</b>		e-mail: <b>heiki.jakobson@enersense.com</b>		Projekteerija: <b>Heiki Jakobson</b>	Joon nr: <b>001</b>
					Mõõtkava: 1:500