


70703:003:0336  
 65 Võru-Räpina tee  
 Rahumäe küla, Räpina vald, Põlvamaa

Mõõtkava 1:750 (A3)  
 Leht 1 (Lehti 1)

Koostaja: K. Kangro  
 k.kangro@leonhard-weiss.com

Jrk nr	IKÕ ala Pos nr (plaanil)	Kinnistu registriosa number	Katastriüksuse tunnus, nimi ja sihtots tarve	Asukoht riigitee suhtes (nr ja nimi) (lõigu algus ja lõpp km)	Ala pindala m <sup>2</sup>
2.	Pos 2	5937250	70703:003:0336; transpordimaa	65 Võru-Räpina tee km 38,71-38,93	528

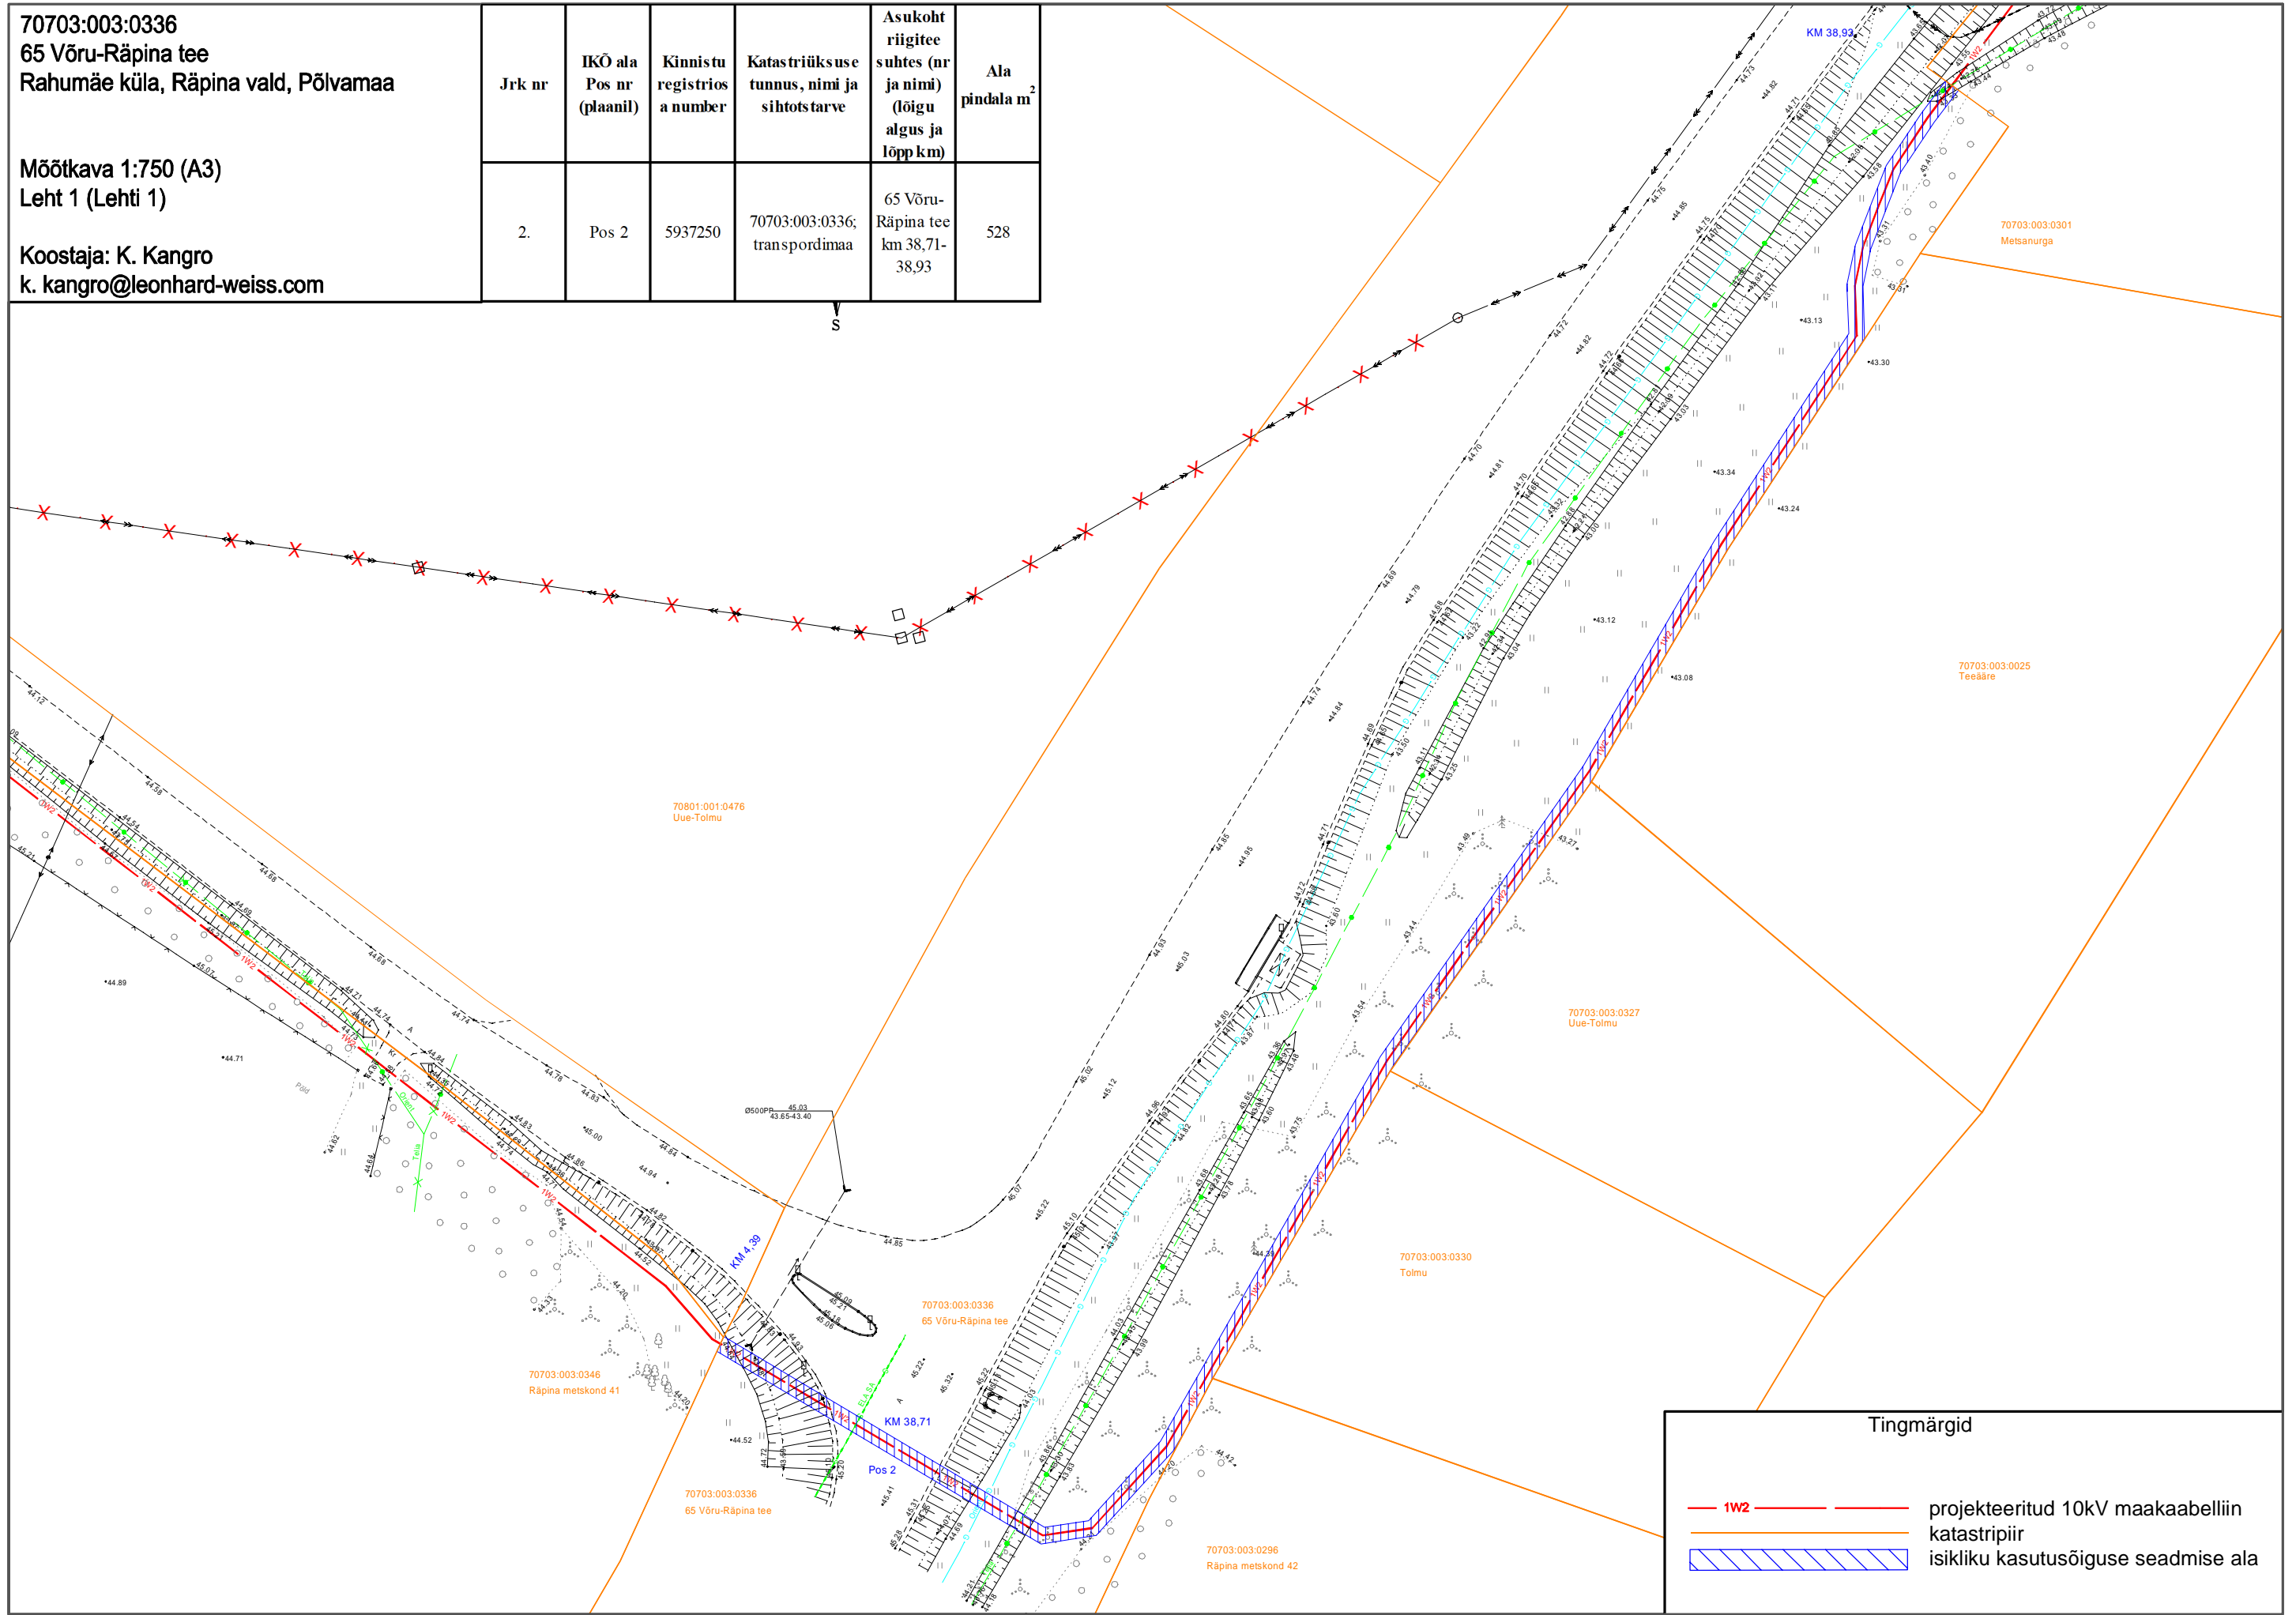

**Tingmärgid**


— 1W2 — projekteeritud 10kV maakaabelliin  
 — katastripiir  
 [Blue hatched area] isikliku kasutusõiguse seadmise ala

70703:003:0336  
 65 Võru-Räpina tee  
 Rahumäe küla, Räpina vald, Põlvamaa

Mõõtkava 1:750 (A3)  
 Leht 1 (Lehti 1)

Koostaja: K. Kangro  
 k.kangro@leonhard-weiss.com

Jrk nr	IKÕ ala Pos nr (plaanil)	Kinnistu registrios a number	Katas triüksuse tunnus, nimi ja sihtots tarve	Asukoht riigitee suhtes (nr ja nimi) (lõigu algus ja lõpp km)	Ala pindala m <sup>2</sup>
3.	Pos 3	5937250	70703:003:0336; transpordimaa	65 Võru-Räpina tee km 39,19-39,38; ristumine km 39,38	431

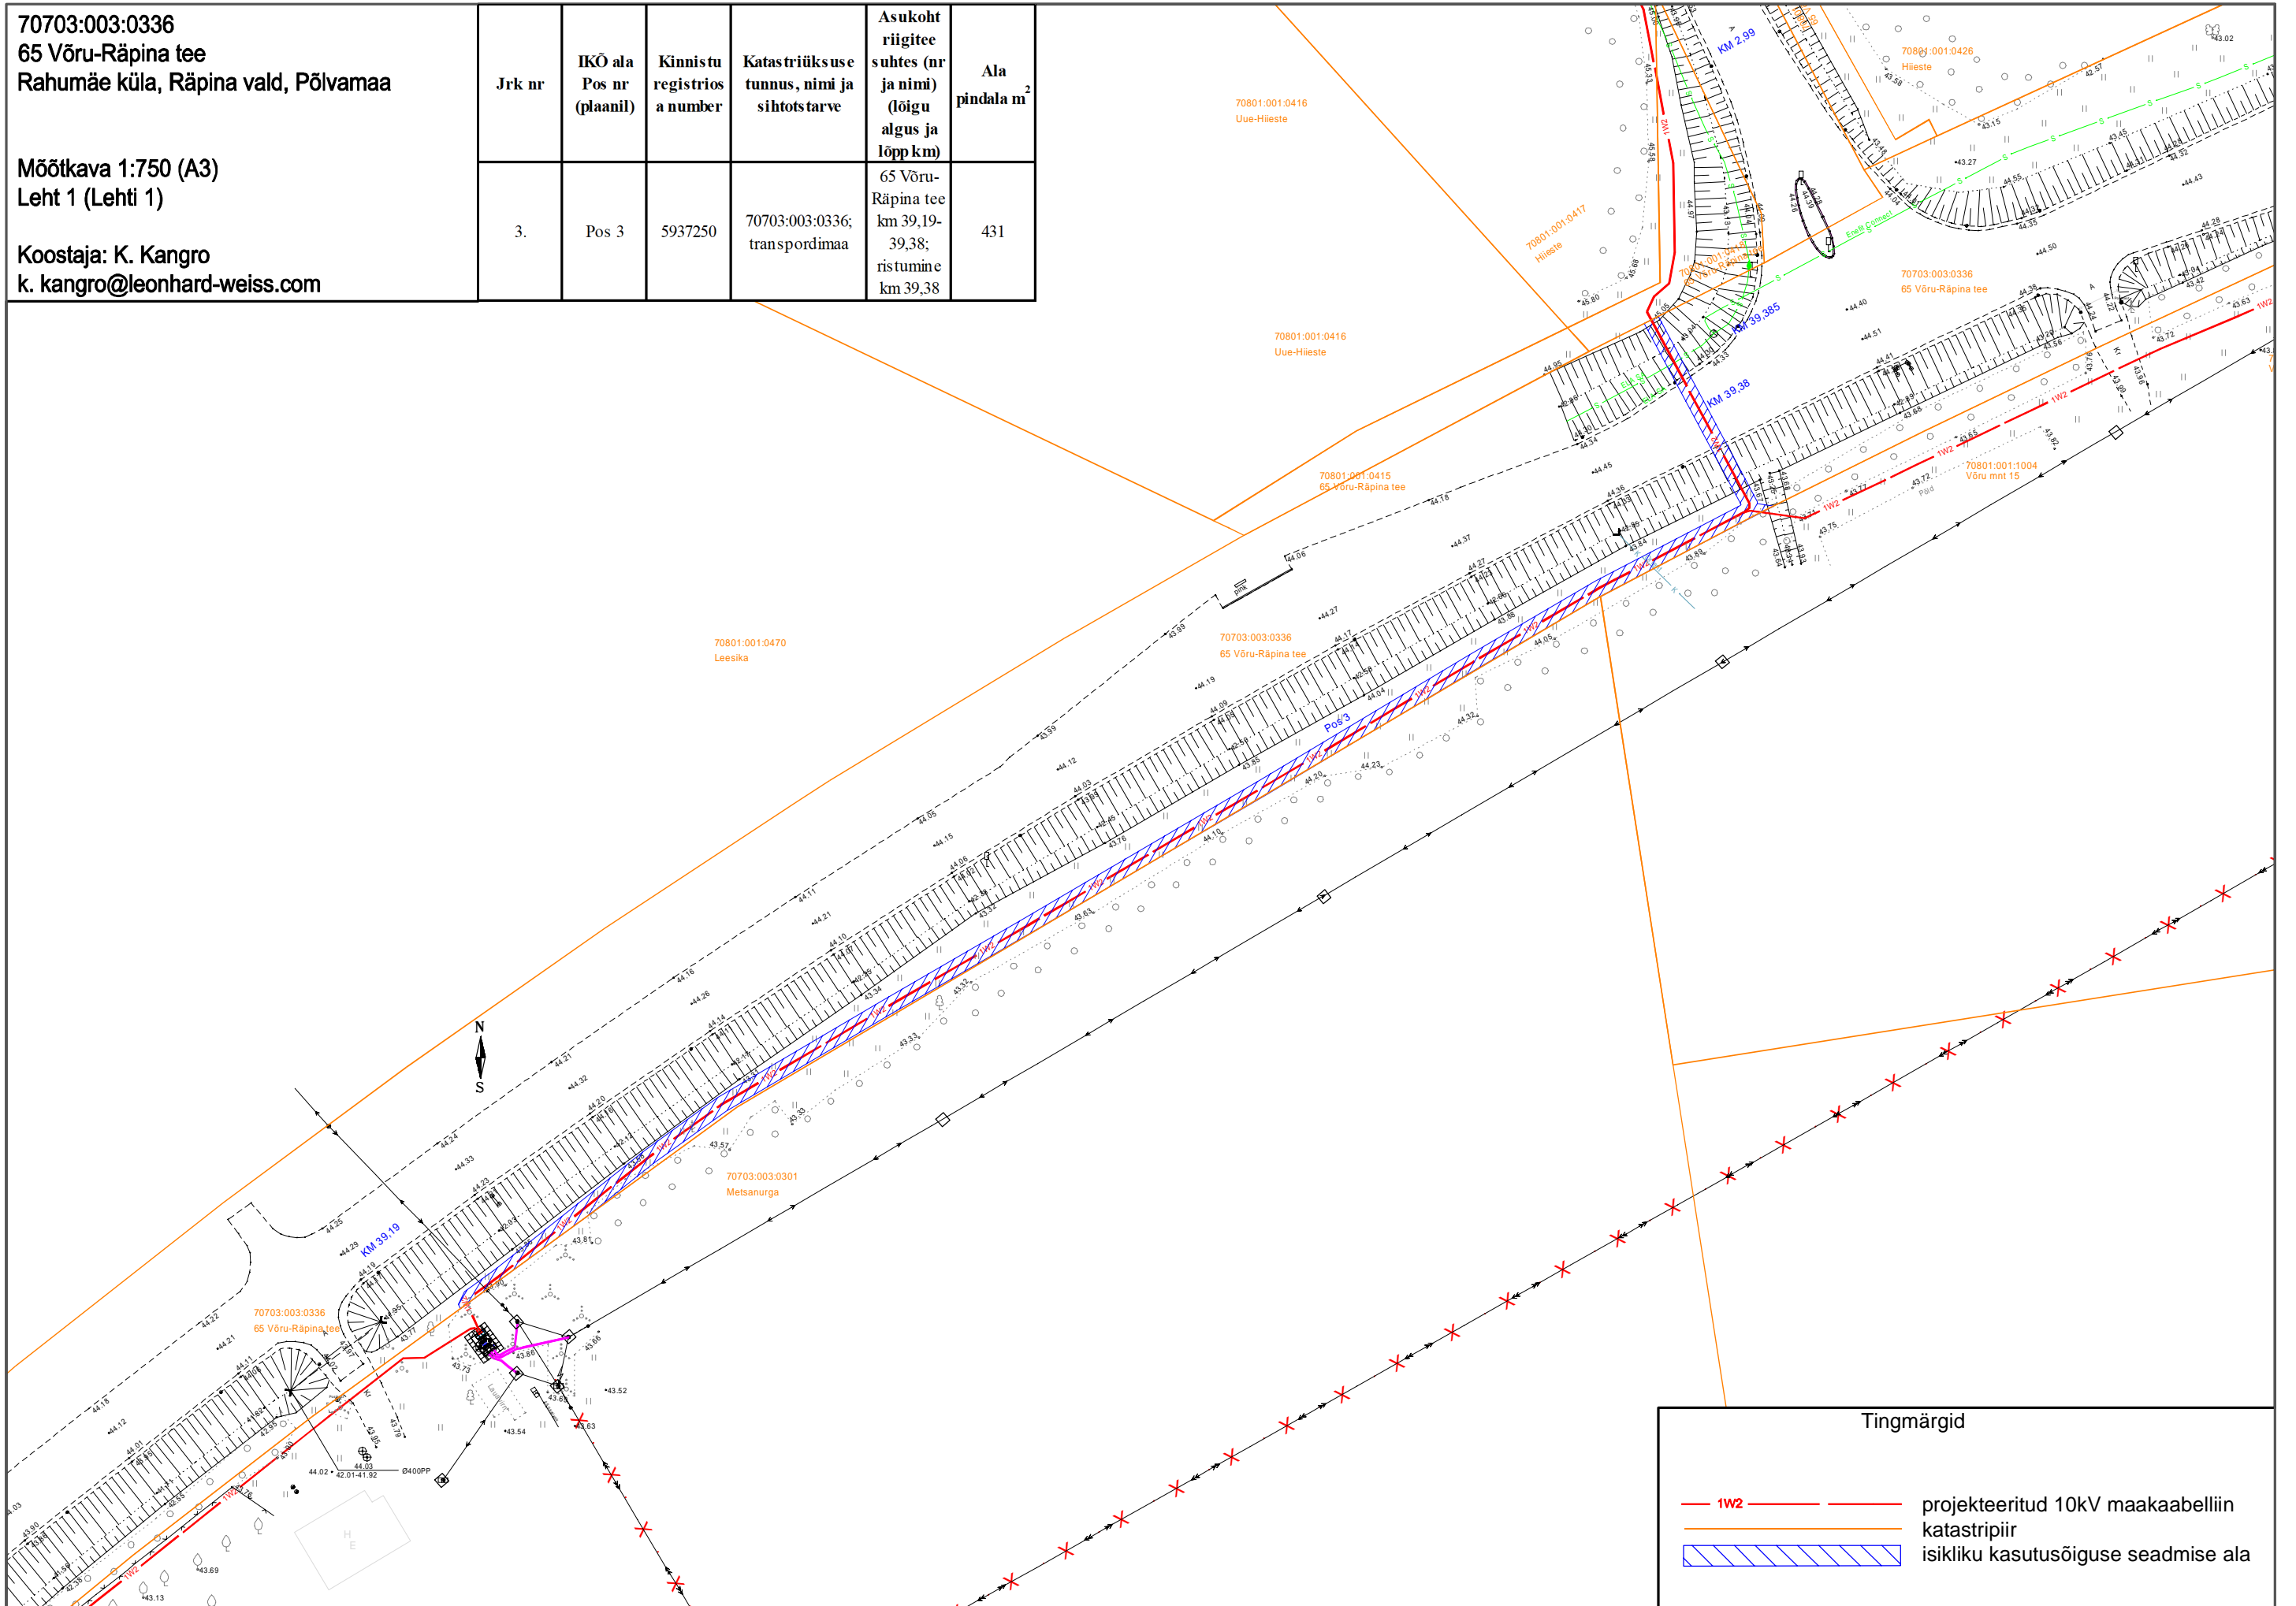

**Tingmärgid**

- 1W2 — projekteeritud 10kV maakaabelliin
- katastripiir
- isikliku kasutusõiguse seadmise ala

# ISIKLIKU KASUTUSÕIGUSE SEADMISE PLAAN

70703:003:0336

65 Võru-Räpina tee


Rahumäe küla, Räpina vald, Põlvamaa

Mõõtkava 1:500 (A4)

Leht 1 (Lehti 1)

Koostaja: K. Kangro

k.kangro@leonhard-weiss.com

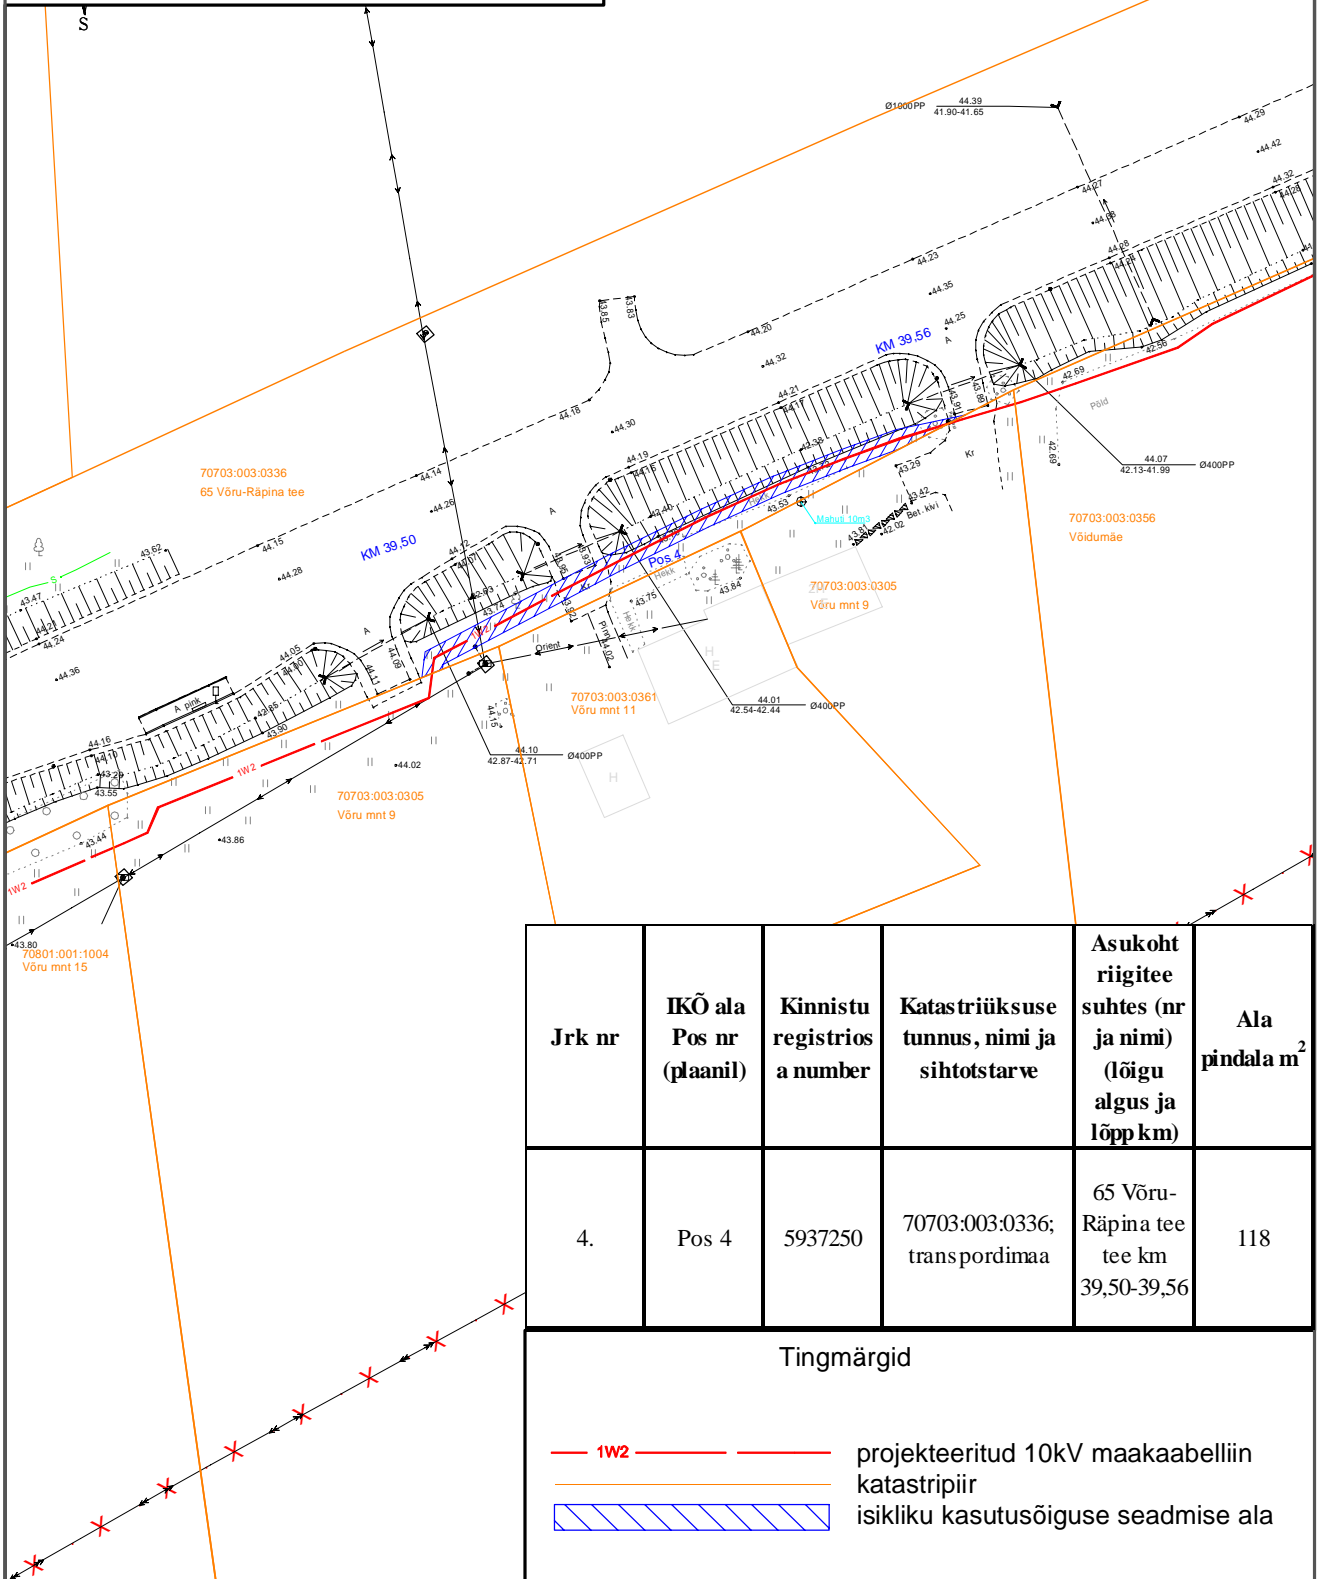


# ISIKLIKU KASUTUSÕIGUSE SEADMISE PLAAN

70703:003:0336  
65 Võru-Räpina tee  
Rahumäe küla, Räpina vald, Põlvamaa

Mõõtkava 1:750 (A4)  
Leht 1 (Lehti 1)

Koostaja: K. Kangro  
k.kangro@leonhard-weiss.com

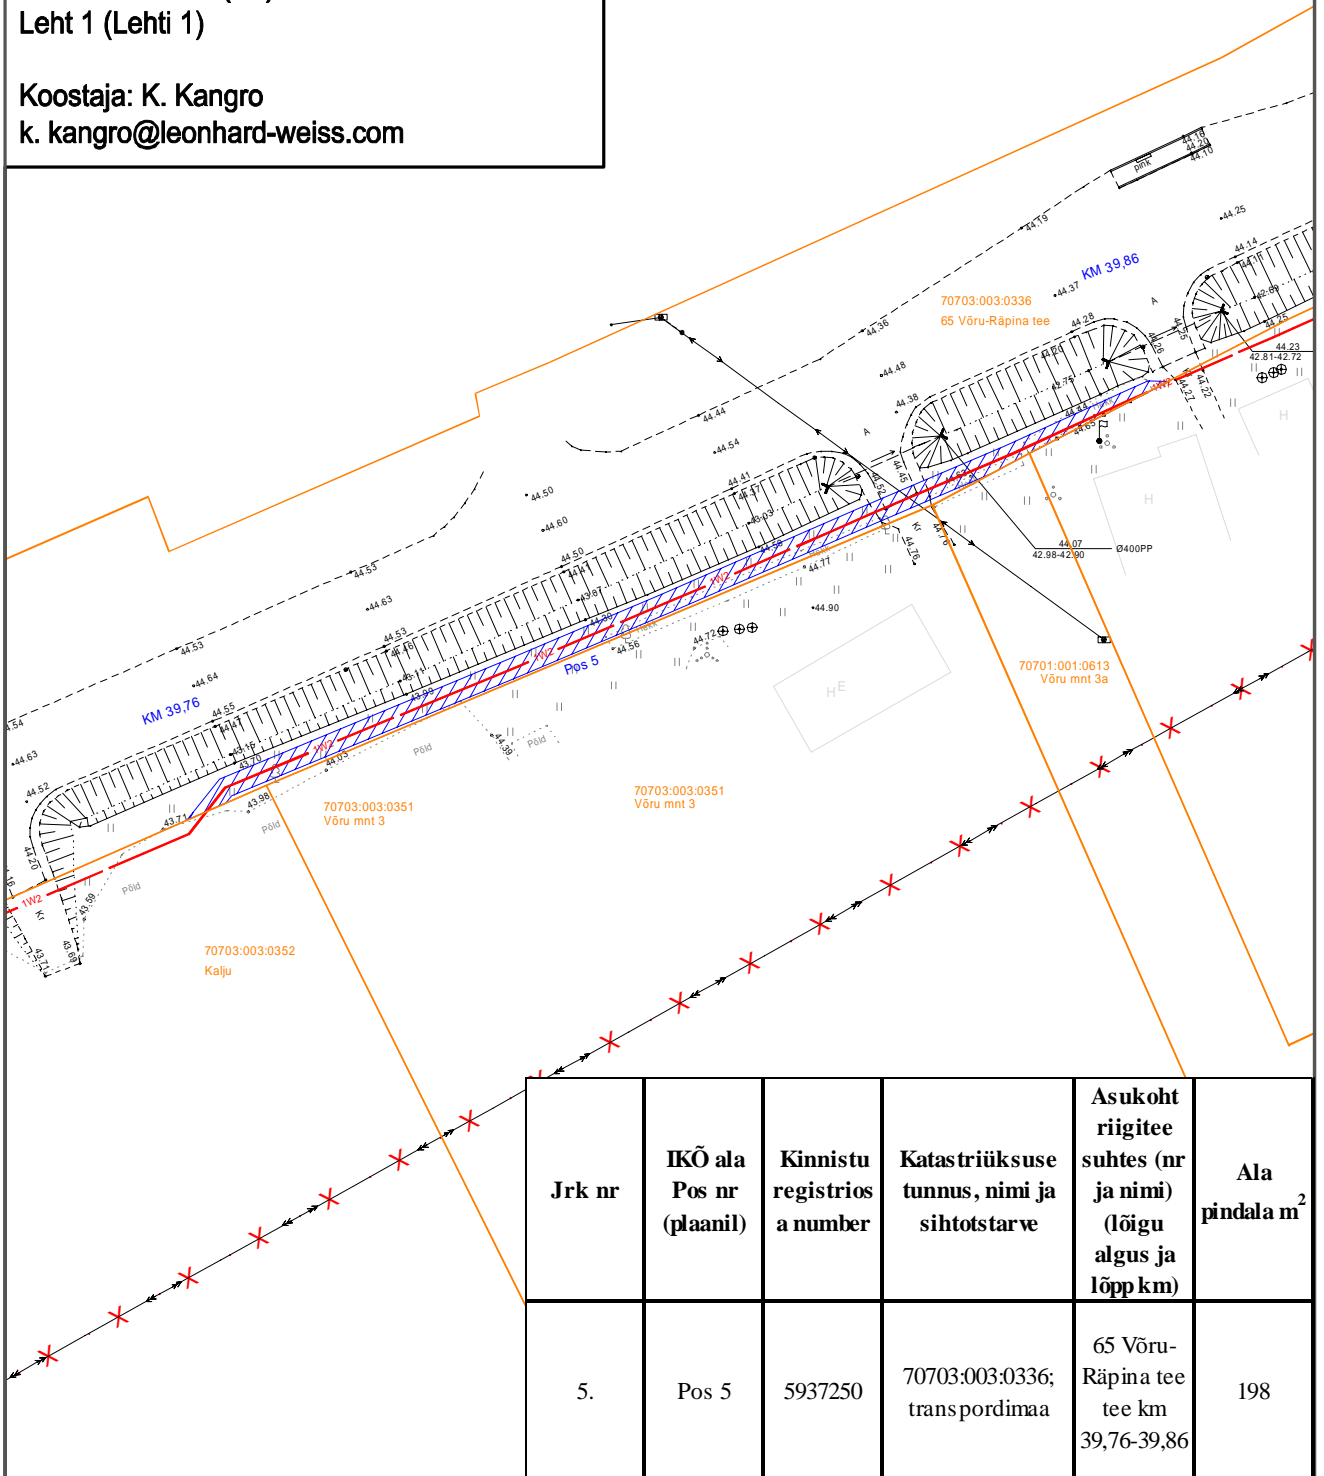

## Tingmärgid

- 1W2 — projekteeritud 10kV maakaabelliin
- katastripiir
- isikliku kasutusõiguse seadmise ala