


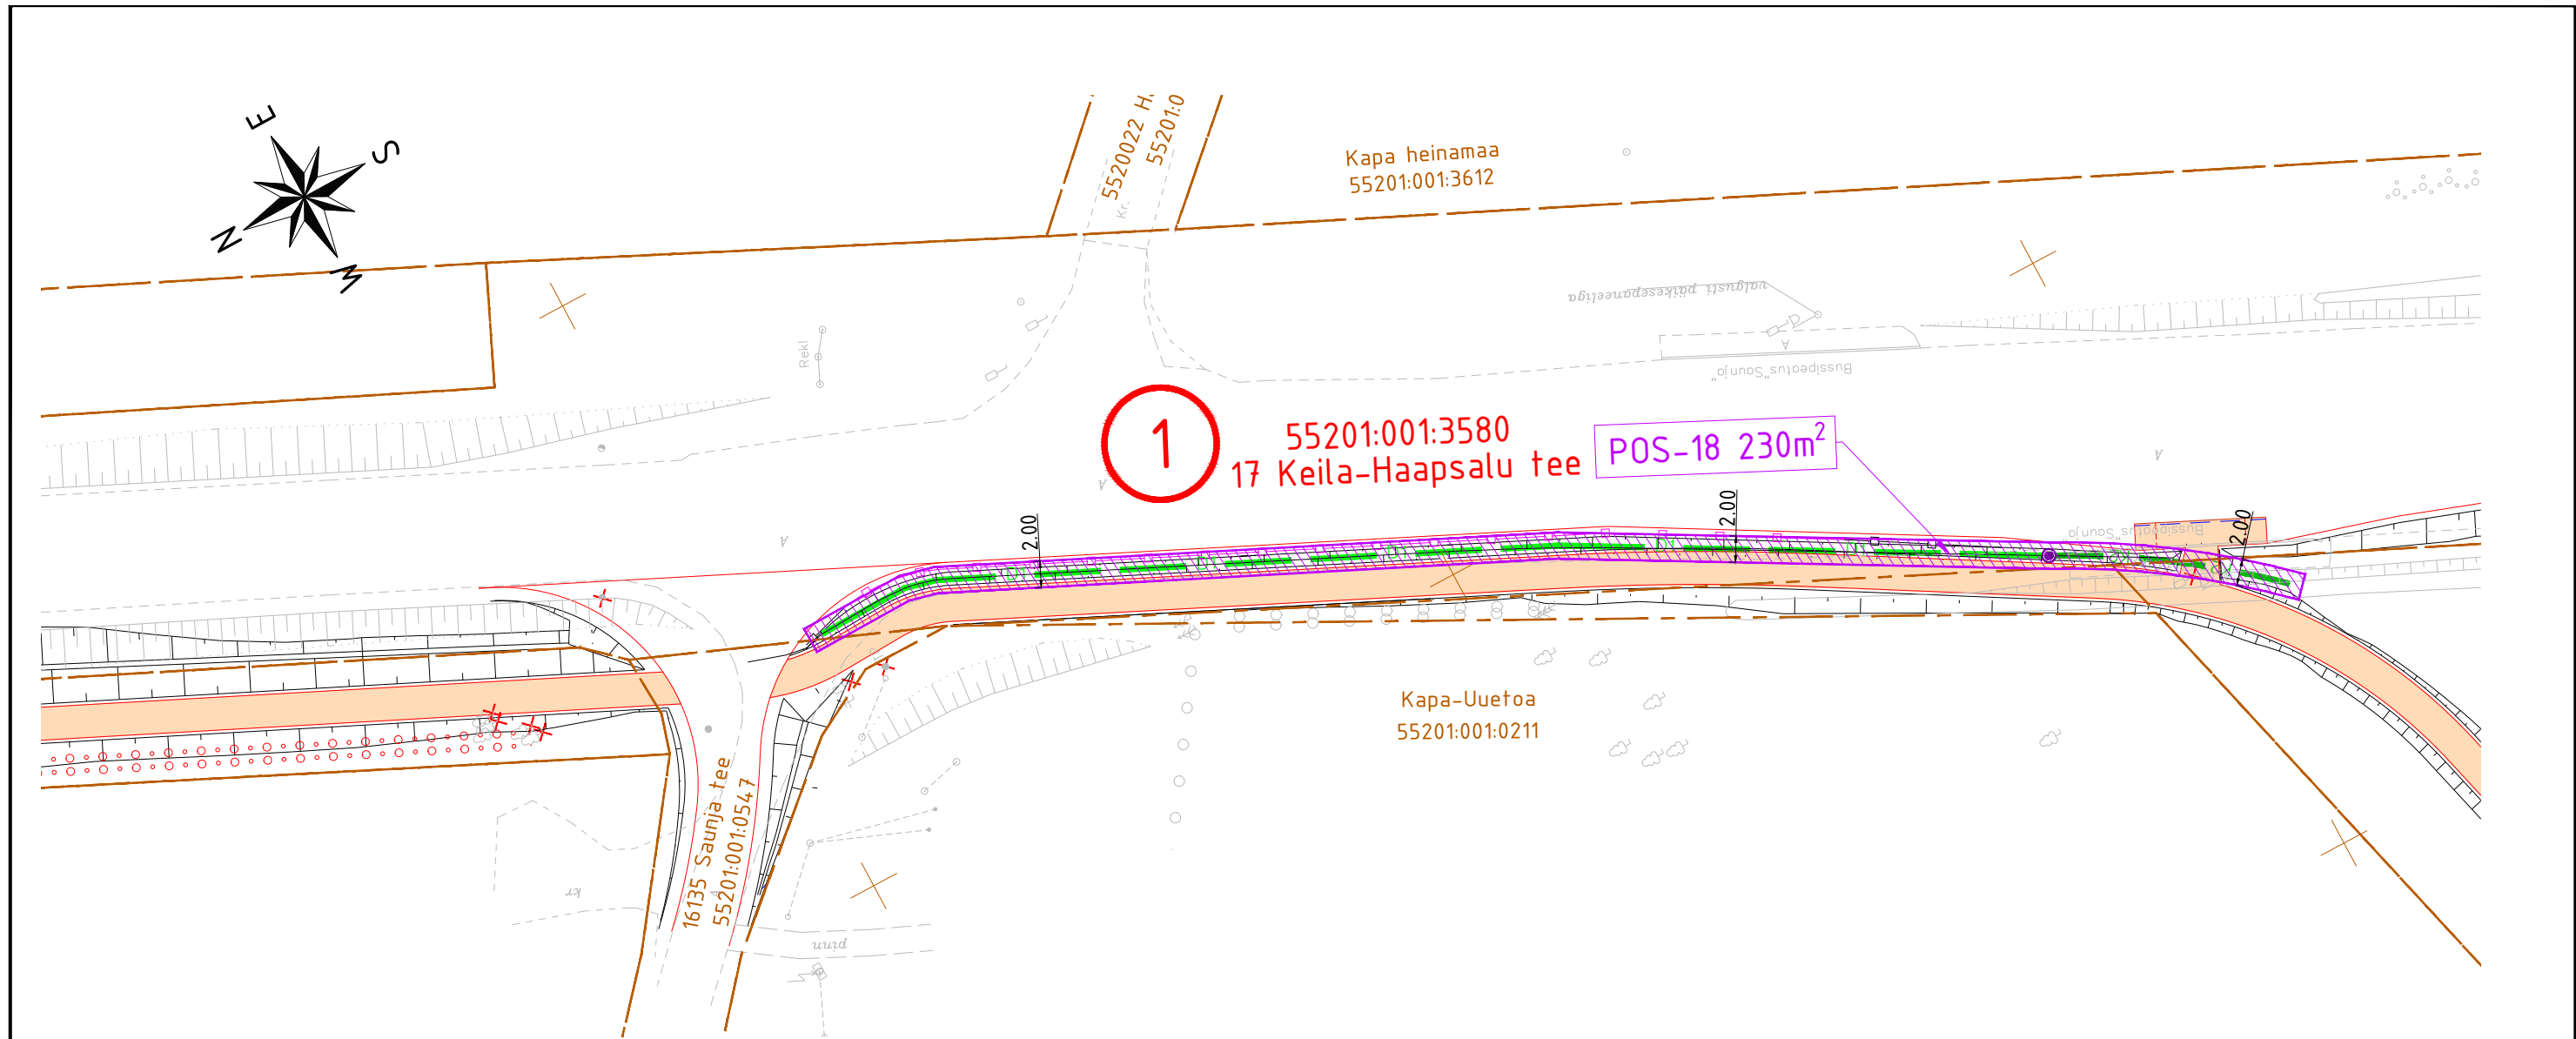

TINGMÄRGID

- OLEMASOLEV KINNISTU PIIR
- POS-1 25m²
- ISIKLIKU KASUTUSÕIGUSE (IKÕ) SEADMISE ALA SADEMEVEE KANALISATSIOONITORU JA DRENAAZITORU RAJAMISEKS KOOS PINDALA SUURUSEGA
- PROJ. JALGRATTA- JA JALGTEE ASFALTBEToonKATE
- PROJ. KATTE SERV
- PROJ. DRENAAZITORU
- PROJ. SADEMEVEE KANALISATSIOONITORU

Kinnistu ja IKÕ ala andmed

POS nr	Kinnistu registriosi nr	Katastriüksuse tunnus, nimetus	Asukoht riigitee suhtes	IKÕ ala pindala m²	Rajatis
18	13878350	55201:001:3580 17 Keila-Haapsalu tee	17 Keila-Haapsalu tee km 66.30-66.42	230 m²	Sademevee kanalisatsioonitoru ja drenaažitoru

Infrada Infrada OÜ J. Sütiste tee 5-57 13419, Tallinn, Eesti tel +372 55530349 www.infrada.ee info@infrada.ee			Töö nimetus: Räägu-Rannaküla jalgratta- ja jalgtee ehitamise põhiprojekt			
Tellija: Lääne-Nigula Vallavalitsus			Asukoht: Lääne maakond, Lääne-Nigula vald			
Projekteeris	Pavel Karev		Joonise nimetus: Isikliku kasutusõiguse (IKÕ) seadmise plaan		Mõõtkava: 1:500	
Kinnitas	Pavel Karev					
Koostamise kuupäev: 05.07.2024		Paber: A3	Töö nr: 24011	Staadium: PP	Kõide/eriosa: TL	Joonise nr: 9