


| |
|---------------------------------------|
| Isikliku kasutusõiguse seadmise plaan |
|---------------------------------------|

| IKÕ seadmise ala Pos nr (plaanil) | Kinnistu registriosa nr | Katastriüksuse tunnus, nimi ja sihtotstarve | IKÕ seadmise ala pindala ruutmeetrites m² |
|--------------------------------------|----------------------------|---|---|
| Pos 1 | 5663550 | 28501:003:0943 18213 Ritsiku-Hino tee transpordimaa | 23 |
| Pos 2 | 5663550 | 28501:003:0943 18213 Ritsiku-Hino tee transpordimaa | 3 |

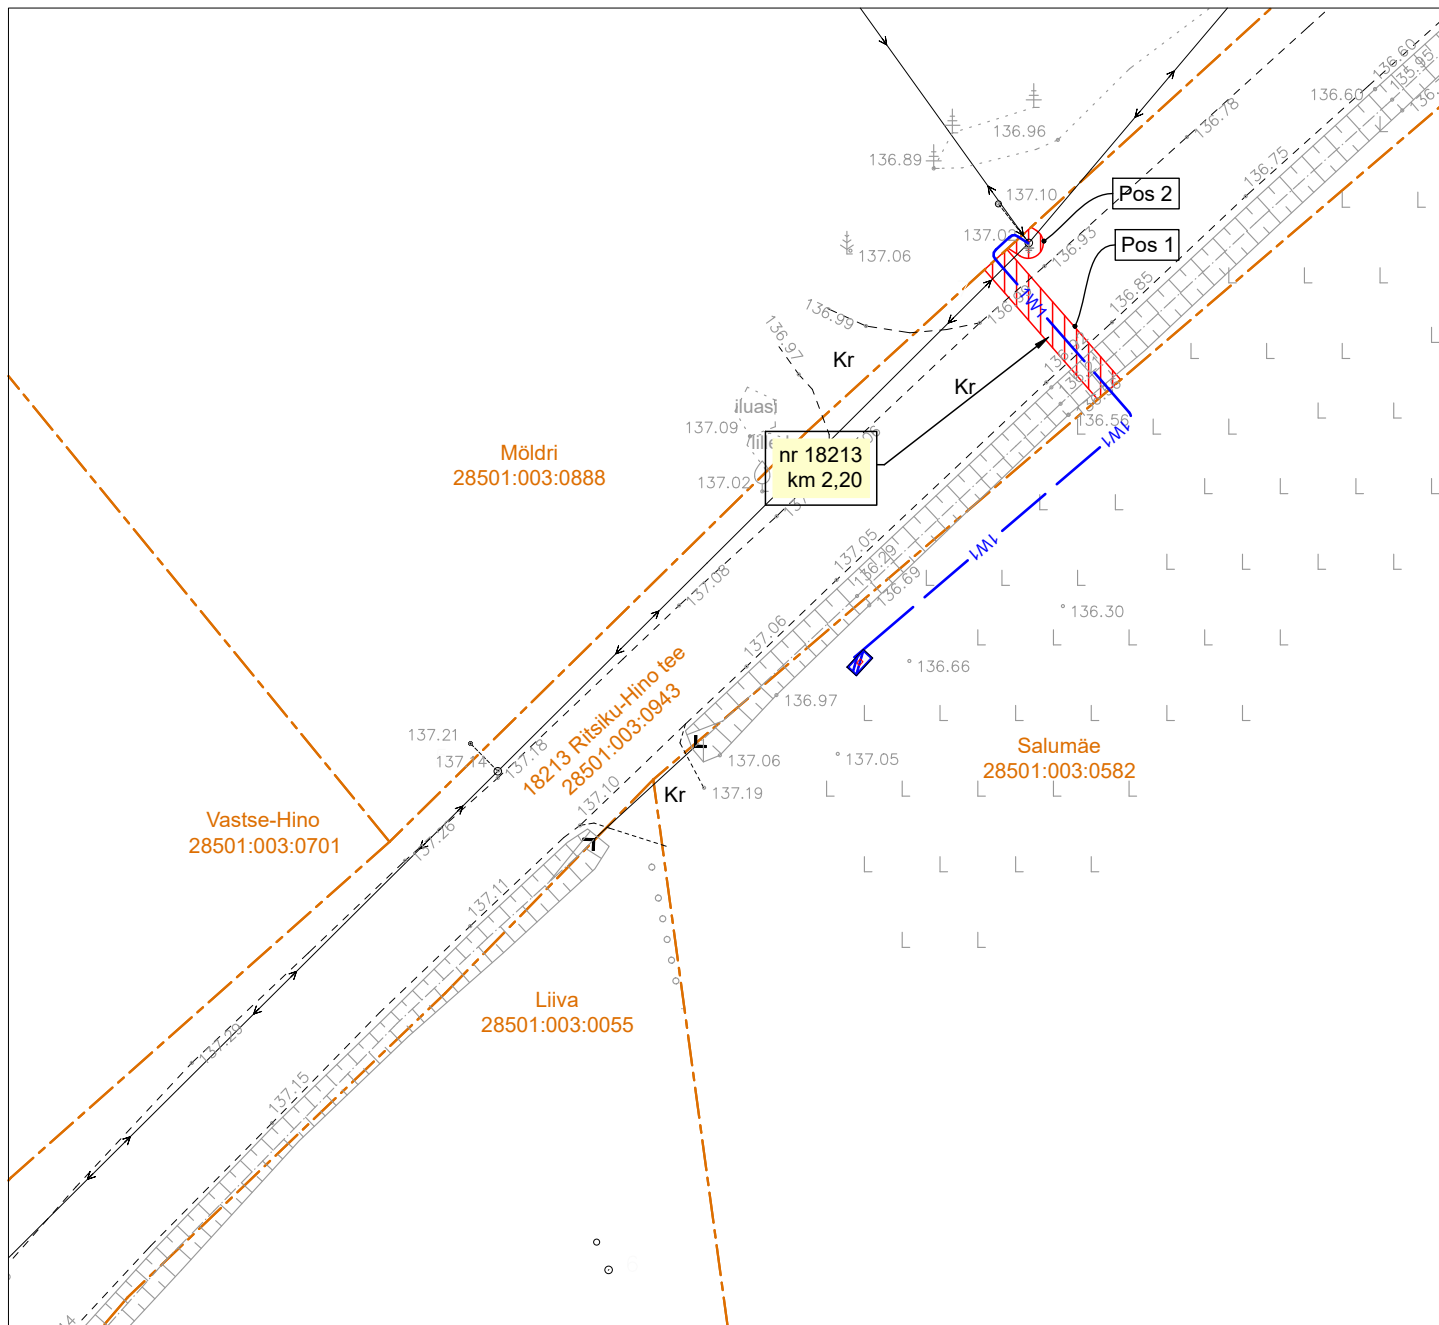

IKÕ seadmise ala



Katastriüksuste piirid



Projekteeritud 0,4 kV maakaabel kaitsetorus (esimene nr kaablite arv)

Projekteeritud 0,4 kV maakaabli trassi pikkus transpordimaal - 12 m.



Projekteeritud liitumiskilp

| | | | |
|---|----------|----------------|---------------|
| Projekti nimetus / asukoht | | | Töö nr |
| Salumäe maaüksuse elektriliitumine. Ruusmäe küla, Hino küla Kanepi vald Põlva maakond. | | | LC4070 |
| Koostaja | Mõõtkava | Leht / formaat | Kuupäev |
| A. Mee, tel. 511 9005 | M 1: 500 | 2 / A4 | 08.08.2025 |