


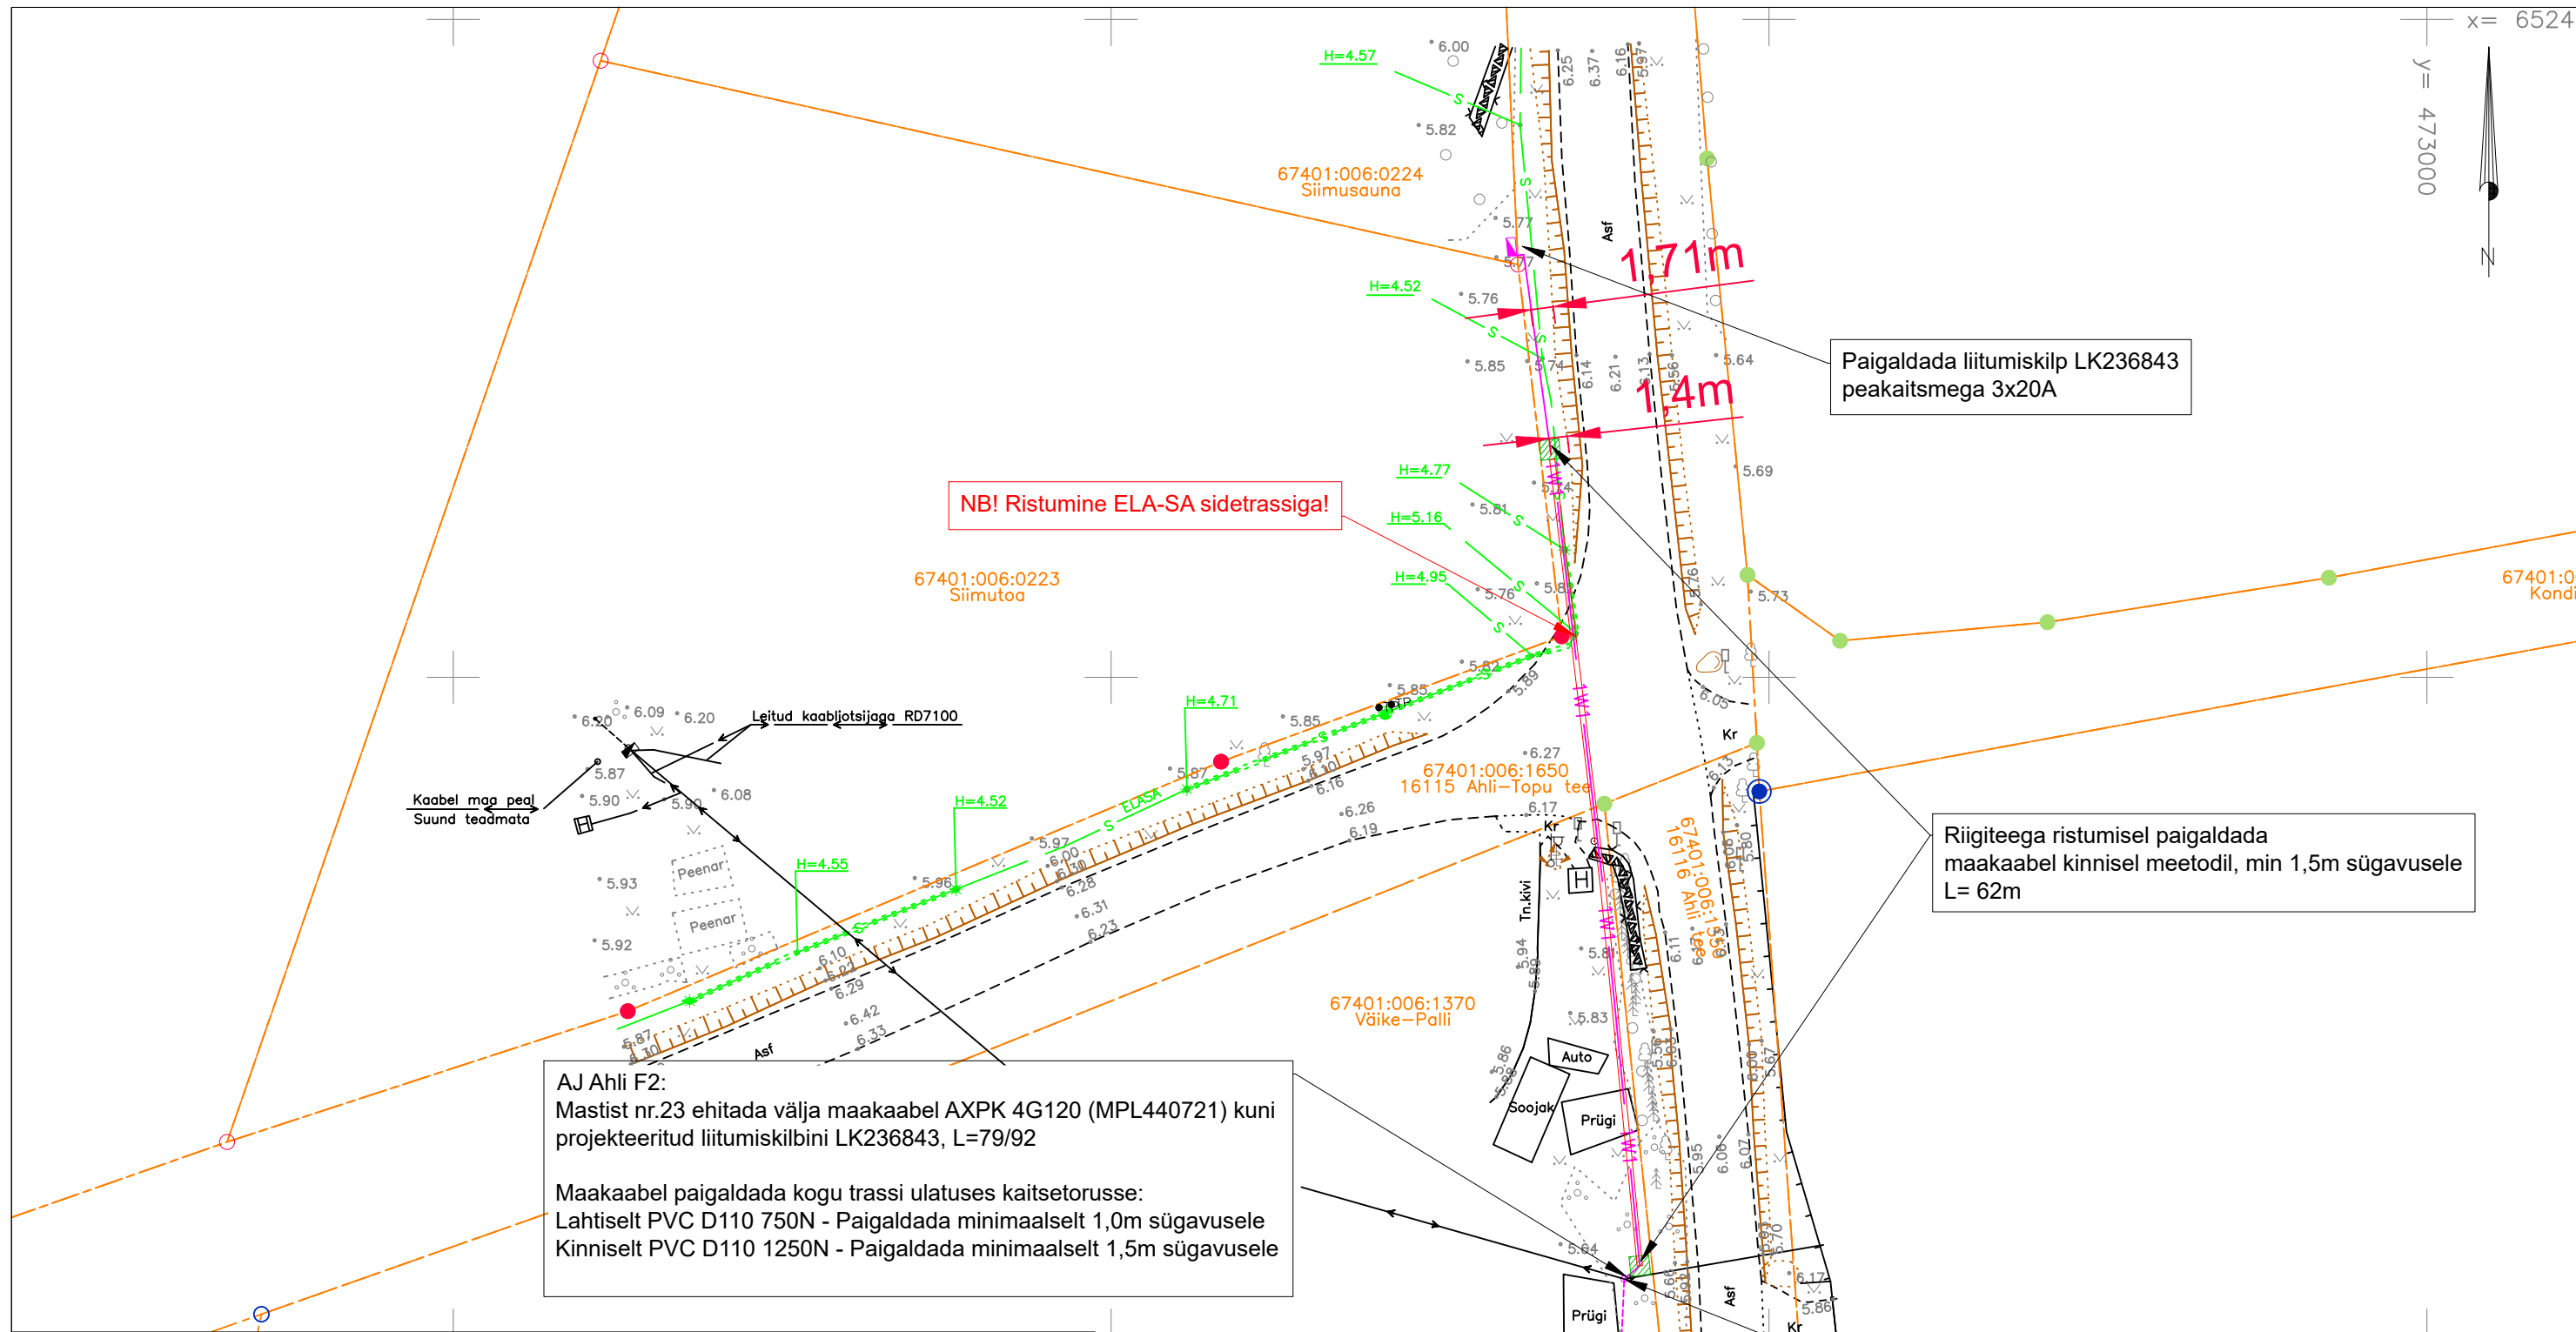

TINGMÄRGID ASENDIPLAANIL

- >— Olemasolev MP maakaabel
- >— Projekteeritud jaotus- ja liitumiskilp
- >— Projekteeritud 0,4 kV maakaabel kaitsetorus 750N
- >— Projekteeritud 0,4 kV maakaabel kaitsetorus 1250N
- >— Puurimise kaevik
- >— Kinnistu piir
- >— Olemasolev sidekaabel
- >— Olemasolev MP õhuliin
- >— Projekteeritav mast koos tõmmitsaga

Märkus:

- Geoalusena kasutatud Enersense AS tööd nr. EN-25-081
- Teiste kommunikatsioonidega rööpkulgemisel ning ristumisel jälgida ettenähtud vahekauguseid
- maandusi vaadata jooniselt 002 "Elektriskeem"
- Pärast kaevetöid taastada pinnase endine olukord ning korrastada ehitusjälgjed. Pinnase täitmisel arvestada hilisemat vajumist, tagasitäidetav pinnas tihendada.

Tellija:  elektrilevi		Aadress:	Mõigu 3, Tallinn 10112	Kuupäev: 07.07.2025
		Reg. nr:	11445550	Töö nr: ENS-25-081
Töö nimetus: Siimusauna liitumine madalpingel Suure-Ahli küla, Haapsalu linn, Lääne maakond JT3215		E-mail:	Janar.Kubbi@ enersense.com	Joon nr: 001
		Tel nr:	+372 56607557	Mõõtkava:1:500
Joonise nimetus: Asendiplaan		Projekteeris:	Janar Kubbi	
		Kontrollis:	Veiko Natus	