


Lõige 1-1

Pargi tn PK 0+50

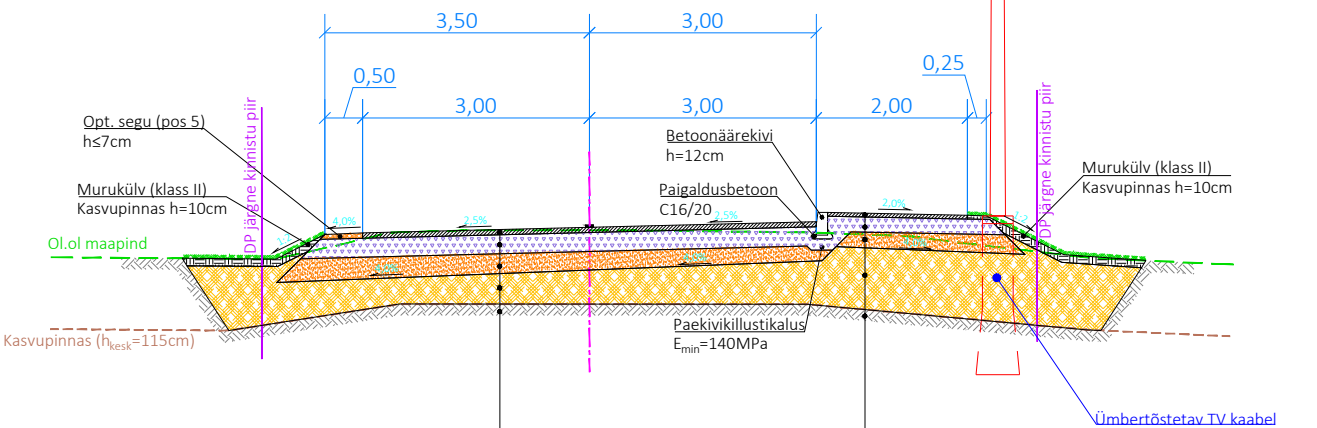


Tüüp I	
AC 16 surf 70/100	7cm
Paekivikillustikalus fr 32/63 kiilutud; E≥170MPa	25cm
Dreenkiht	min 20cm
Täitepinnas	min 49cm
Olemasolev pinnas	

Tüüp IV	
AC 8 surf 70/100	5cm
Paekivikillustikalus fr 32/63 kiilutud; E≥140MPa	20cm
Dreenkiht	min 20cm
Täitepinnas	
Olemasolev pinnas	

Lõige 2-2

Pargi tn PK 1+00

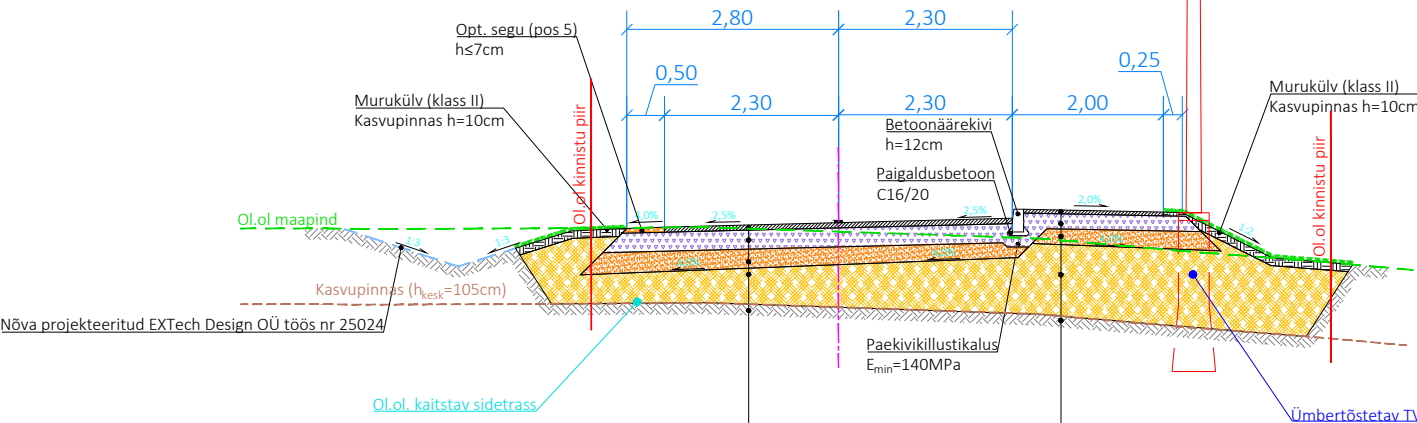

Tüüp I	
AC 16 surf 70/100	7cm
Paekivikillustikalus fr 32/63 kiilutud; E≥170MPa	25cm
Dreenkiht	min 20cm
Täitepinnas	min 49cm
Olemasolev pinnas	

Tüüp IV	
AC 8 surf 70/100	5cm
Paekivikillustikalus fr 32/63 kiilutud; E≥140MPa	20cm
Dreenkiht	min 20cm
Täitepinnas	
Olemasolev pinnas	



REG: 11967596
GSM: +372 53474036
E-POST: info@extech.ee

MTR REG NR:
• EEP004936
• ELK000167 EPE001589

SIHI TN 122, 10918 TALLINN, HARJU MAAKOND

Projektijuht I. Kustavus

Projekteeris A. Reimus

Vast. spets. I. Kustavus

OBJEKT

Pargi tn ehitusprojekt

AADRESS

Pargi tn, Luunja alevik, Luunja Vald,
Tartu maakond

RRLektus AS

JOONIS

Katendi konstruktiivsed lõiked

TÖÖ NR.

25025

MOOTKAVA

1:100

LOOMISE KUUPÄEV

23.04.2025

JOONISE NR.

TL-6-01

STADIUM

PP

FORMAAT

A3

MUUTMISE KUUPÄEV

—

LEHT/LEHTI

1/1