



TINGMÄRGID

PROJEKTEERITUD TEE TELG  
OLEMASOLEV MAAPIND TEE TELJEL

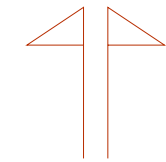

PROJEKTEERITUD RISTMIK  
VASAKULE / PAREMALE

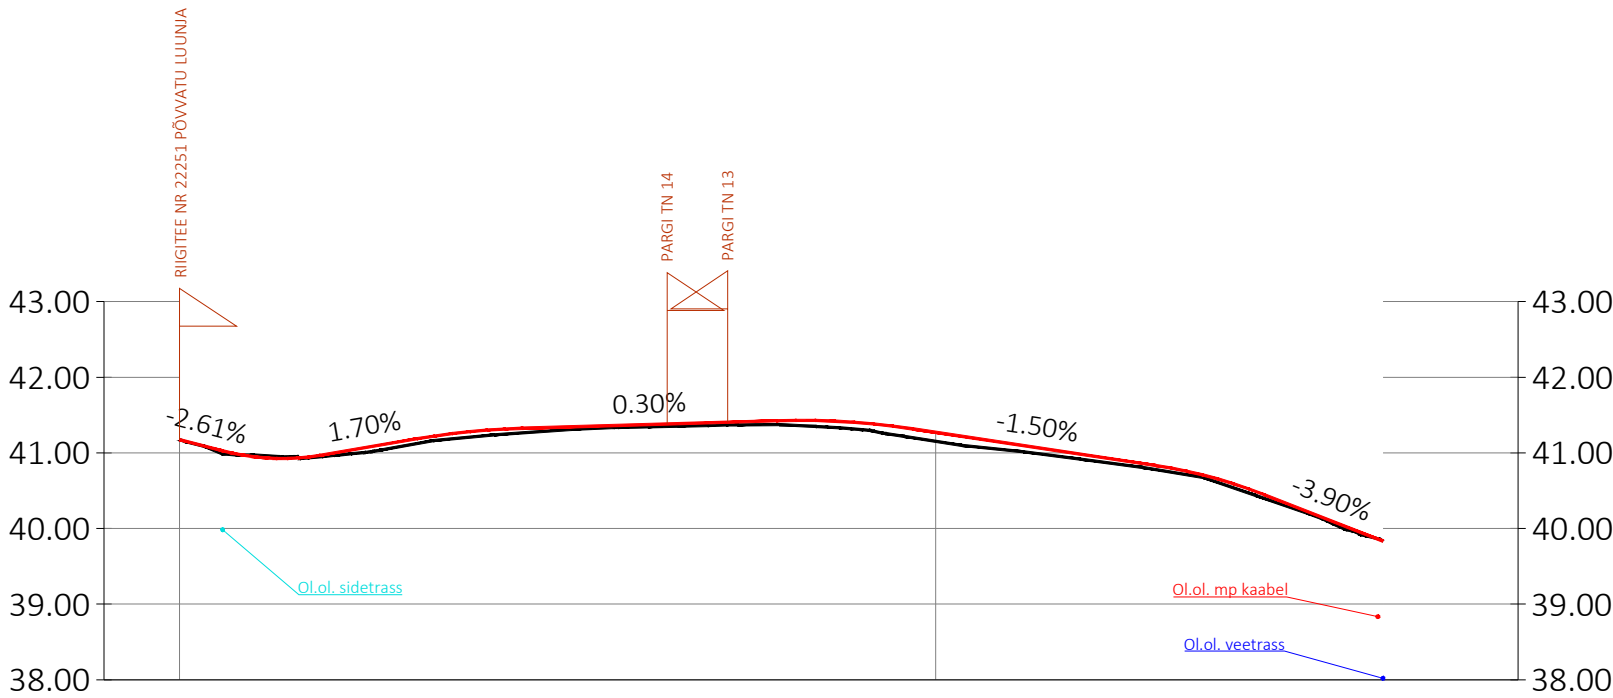

Piketid	-0+10	0+00	0+25	0+50	0+75	1+00	1+25	1+50	1+75
Horisontaalgeomeetria		L=13.19m R=50.00m	L=13.31m R=50.00m	L=31.55m	L=15.80m R=200.00m	L=10.37m R=30.00m	L=58.48m	L=5.00m R=12.30m	L=2.30m
Vertikaalgeomeetria		L=12.92m R=300.00m	L=12.92m R=300.00m	L=13.98m R=1000.00m	L=33.59m i=0.30%	L=18.00m R=1000.00m	L=32.16m i=-1.50%	L=15.62m R=600.00m	L=15.62m i=-3.90%
Töökõrgus		0.00	0.04	-0.03	-0.02	-0.02	0.03	0.07	0.07
Projekteeritud kõrgus		41.18	41.03	40.93	40.93	40.97	40.99	41.08	41.10
Olemasolev kõrgus		41.18	40.99	40.96	40.95	40.95	40.96	41.01	41.04

 EXTech Design OÜ REG: 11967596 GSM: +372 53474036 E-POST: info@extech.ee MTR REG NR: • EEP004936 • ELK000167 EPE001589	OBJEKT Pargi tn ehitusprojekt		JOONIS Pikiprofiil	
	Aadress Pargi tn, Luunja alevik, Luunja Vald, Tartu maakond		Töö nr. 25025	Mootkava 1:1000
	Staadium PP		Loomise kuupäev 23.04.2025	Joonise nr. TL-6-02
	Vast. spets. I. Kustavus		Muutmise kuupäev -	Leht/lehti 1/1