



1:500

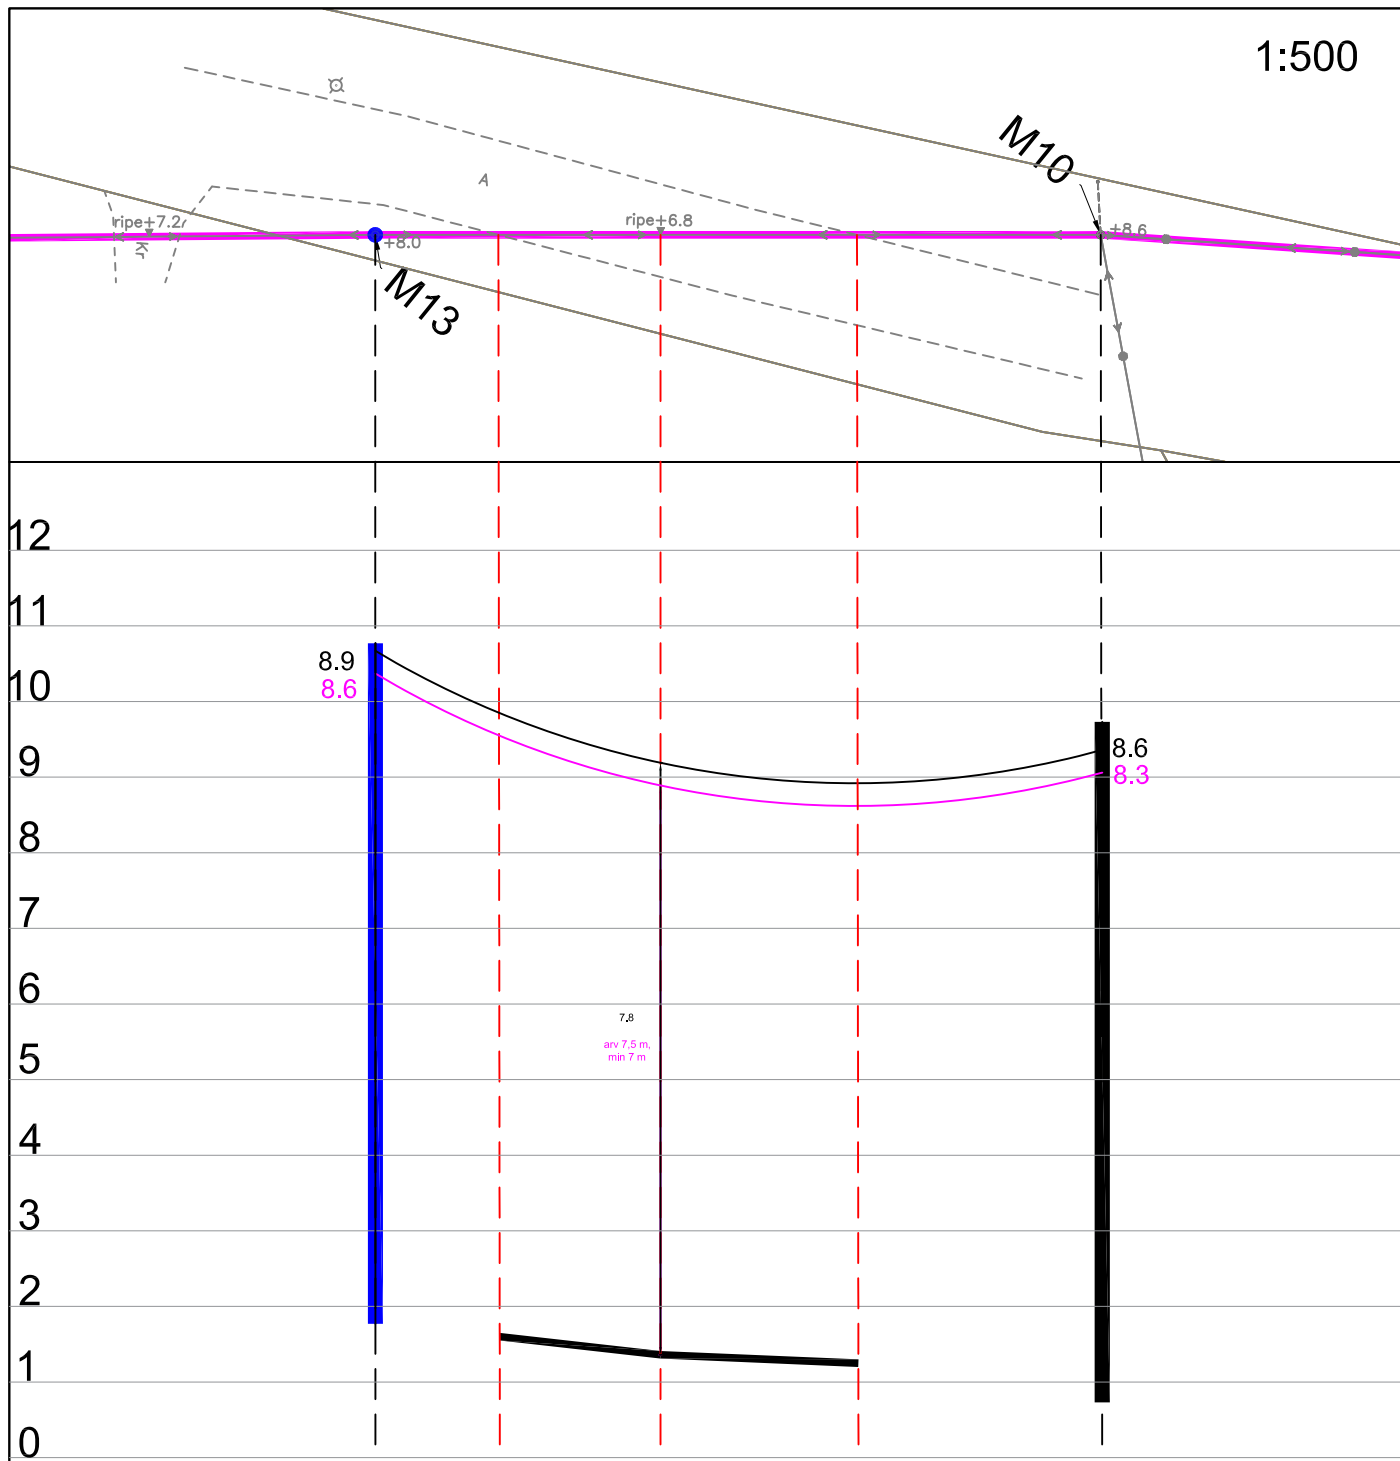

Ristumine 25112 Rõuge - Vastse-Roosna teega km-l 14,78

Muudatuse nr	Kuupäev	Projekteerija	Vastutav spetsialist	Selgitus

Projekteerija  <b>Keskkonnaprojekt</b> <small>ENGINEERING &amp; CONSULTATIONS</small> OÜ KESKKONNAPROJEKT A: Ringtee 12, 51013 Tartu T: +372 7305 060 E: kp@keskkonnaprojekt.ee MTR reg nr EL10769210-0001		Töö nimetus <b>Passiivse elektroonilise side juurdepääsuvõrgu rajamine, Krabi küla Rõuge vald Võru maakond</b>	Töö tellija <b>Enefit AS</b>
		Joonise nimetus <b>Ristlõige</b>	Töö väljaandmise aeg <b>26.09.2024</b>
			Joonise digiaadress <b>VT2152_EP_EN-6-01_Ristlõige.</b>
Kontrollis <b>Marek Uiboupin</b>	Allkiri /allkirjastatud digitaalselt/ Allkiri /allkirjastatud digitaalselt/	Objekti aadress <b>Krabi küla, Rõuge vald, Võru maakond</b>	Projekti staadium <b>EP</b>
Projekteeris <b>Robert Putnik</b>			Töö number <b>VT2152</b>
			Mõõtkava <b>1:500</b>
			Joonise number <b>EN-6-03</b>