


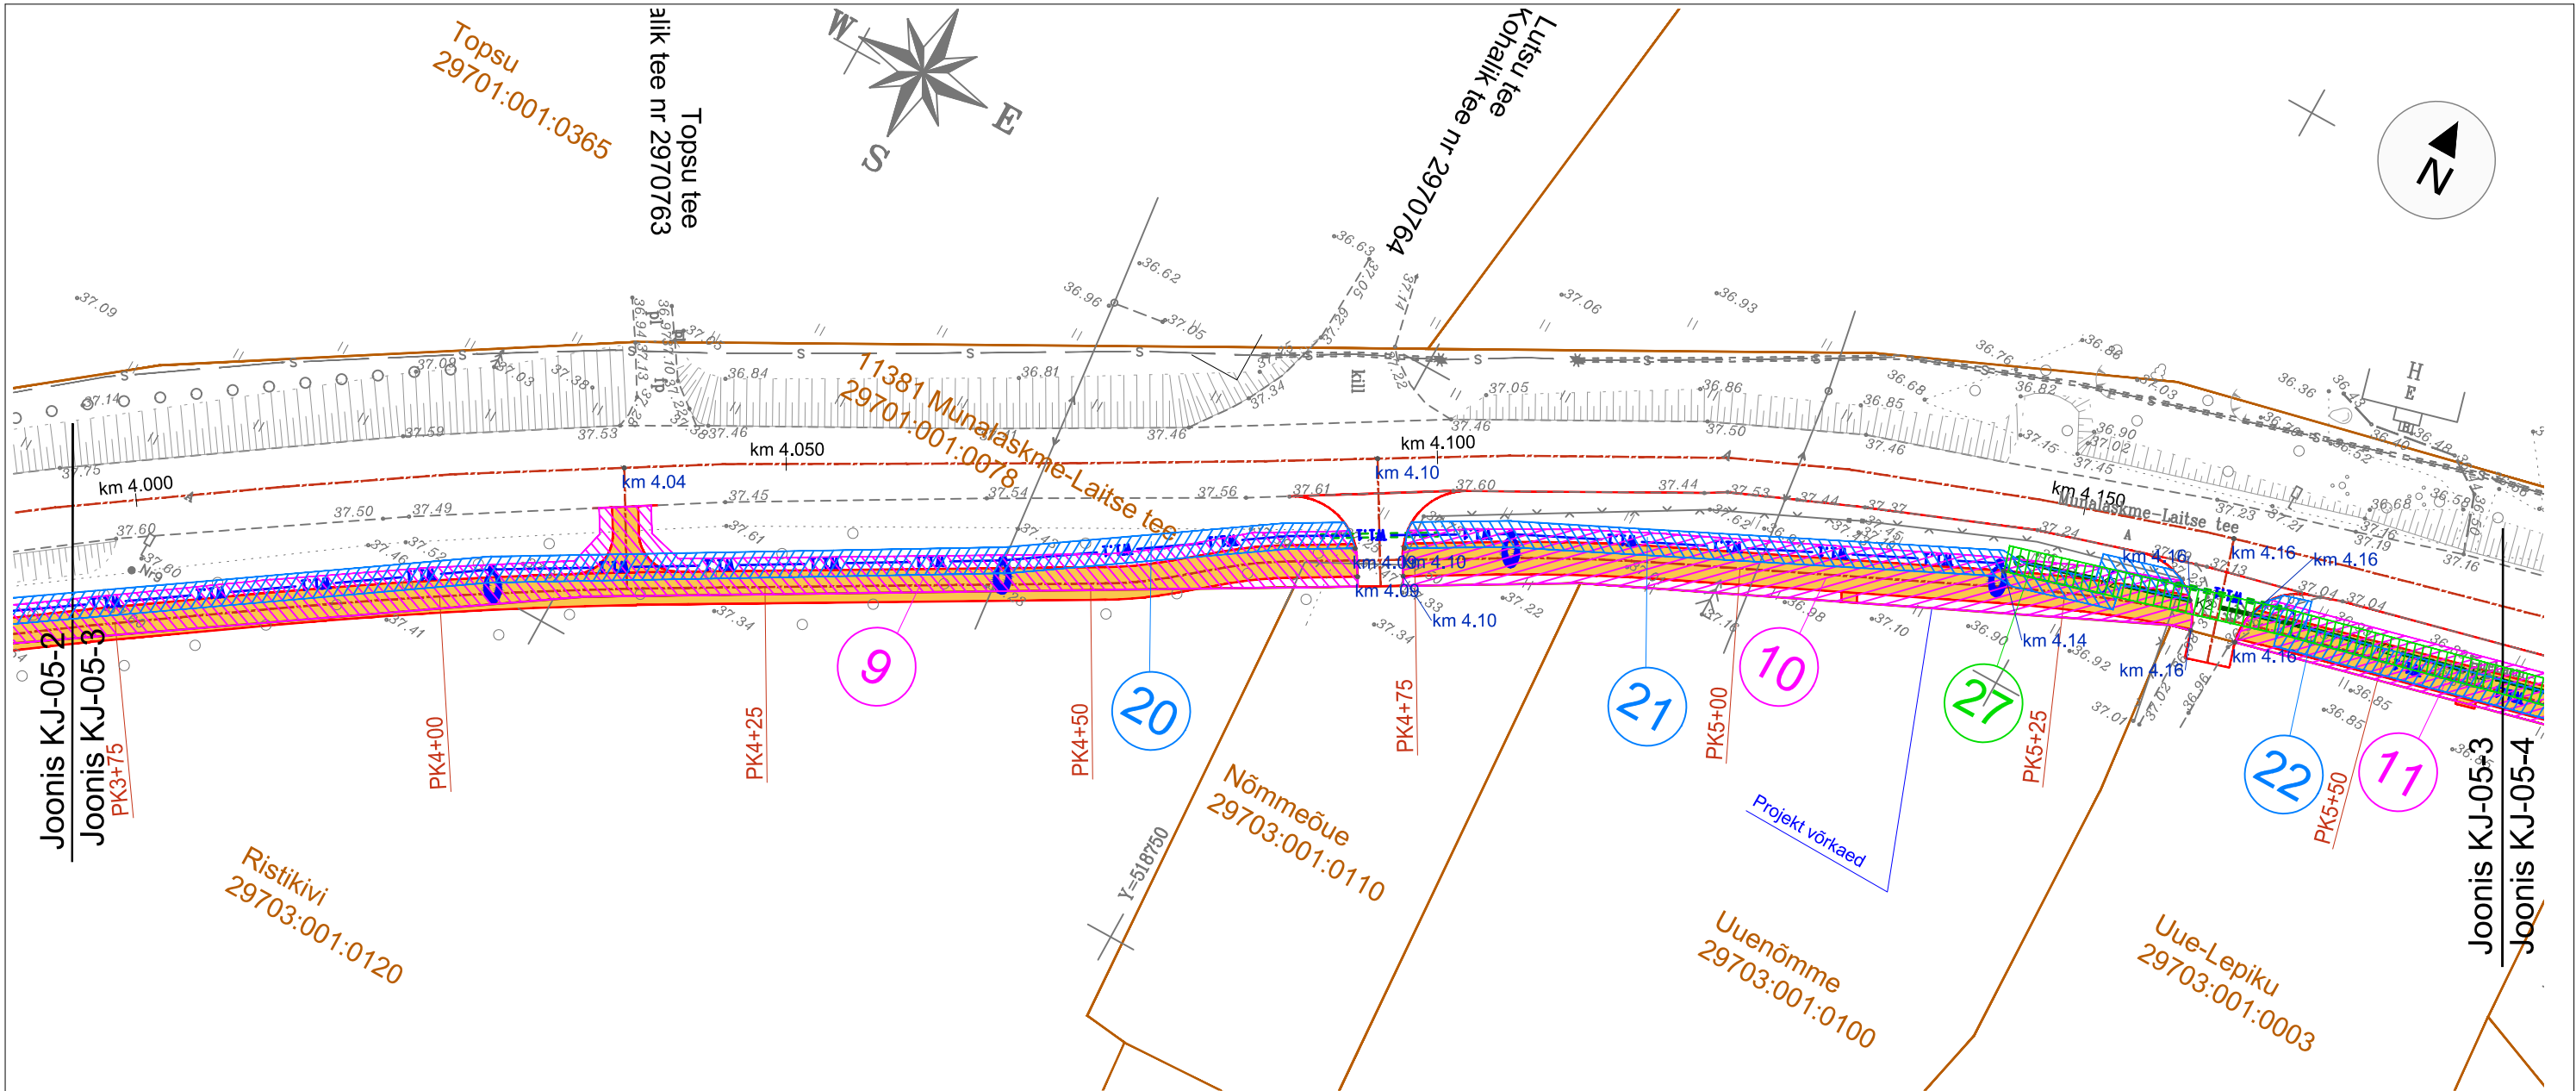

LEPPEMÄRGID:	
	KATASTRÜKSUSE PIIR
	KATASTRÜKSUSE NIMI
	KATASTRÜKSUSE TUNNUS
	KASUTUSÕIGUSE ALA JALGRATTA- JA JALGTEE RAJAMISEKS
	KASUTUSÕIGUSE ALA TÄNAVAVALGUSTUSE RAJAMISEKS
	KASUTUSÕIGUSE ALA DRENAAZI RAJAMISEKS
	PROJEKT KATTE SERV
	PROJEKT JALGRATTA- JA JALGTEE
	PROJEKT NÖLV
	PROJEKT VÄLISVALGUSTUSKAABEL
	PROJEKT VÄLISVALGUSTUSE 6m METALLMAST
	PROJEKT VÕÖTRAJAVALGUSTUS
	PROJEKTEERITUD RESTKAEV
	PROJEKTEERITUD SADEMEVEETORUSTIK (poolringaugustusega torustik)

Ala Pos nr (plaanil)	Kinnistu registrios nr	Katastriüksuse tunnus ja sihtotstarve	Katastriüksuse nimi	Katastriüksuse pindala (ha)	Isikliku kasutus- õiguse ala (m²)	Ala algus (riigitee km)	Ala lõpp (riigitee km)
9	10060250	29701:001:0078 Transpordimaa 100%	11381 Munalaskme-Laitse tee	9.25	440	3.94	4.09
10	10060250	29701:001:0078 Transpordimaa 100%	11381 Munalaskme-Laitse tee	9.25	252	4.10	4.16
11	10060250	29701:001:0078 Transpordimaa 100%	11381 Munalaskme-Laitse tee	9.25	122	4.16	4.20
20	10060250	29701:001:0078 Transpordimaa 100%	11381 Munalaskme-Laitse tee	9.25	299	3.94	4.09
21	10060250	29701:001:0078 Transpordimaa 100%	11381 Munalaskme-Laitse tee	9.25	123	4.10	4.16
22	10060250	29701:001:0078 Transpordimaa 100%	11381 Munalaskme-Laitse tee	9.25	68	4.16	4.20
27	10060250	29701:001:0078 Transpordimaa 100%	11381 Munalaskme-Laitse tee	9.25	478	4.14	4.38

TELLUJA		Saue Vallavalitsus		TO Projekt		TO Projekt OÜ www.toprojekt.ee e-post info@toprojekt.ee	
TÖÖ NIMETUS		Laitse-Munalaskme (Kaasiku külas) jalgratta- ja jalgteede põhiprojekti koostamine		PROJEKTIJUHT	P. Okk		06.05.2022
JOONISE NIMETUS		Isikliku kasutusõiguse seadmise plaan Asukohaga Harju maakonnas Saue vallas Laitse külas riigitee nr 11381 Munalaskme - Laitse lõigus km 3.94-4.20 Pos 9, 10, 11, 20, 21 ja 22		KONTROLLUJA			
TÖÖ NR		KÕITE NR	STAADIUM	OBJEKT NR	PROJEKTI OSA - JOONISE NR	MOÕTKAVA	
21040			PP		KJ-05-3	1:500	
		FAIL		21040_PP_KJ-05.dwg			