


Isikliku kasutusõiguse asendiplaan

Kinnistu nimi: 15173 Oisu–Kärevere–Taikse tee

Katastritunnus: 53701:001:0972

Asukoht: Tännassilma küla, Türi vald, Järva maakond

Hepta Group Energy OÜ töö nr 11013P / Elektrilevi OÜ tellimus LC0330

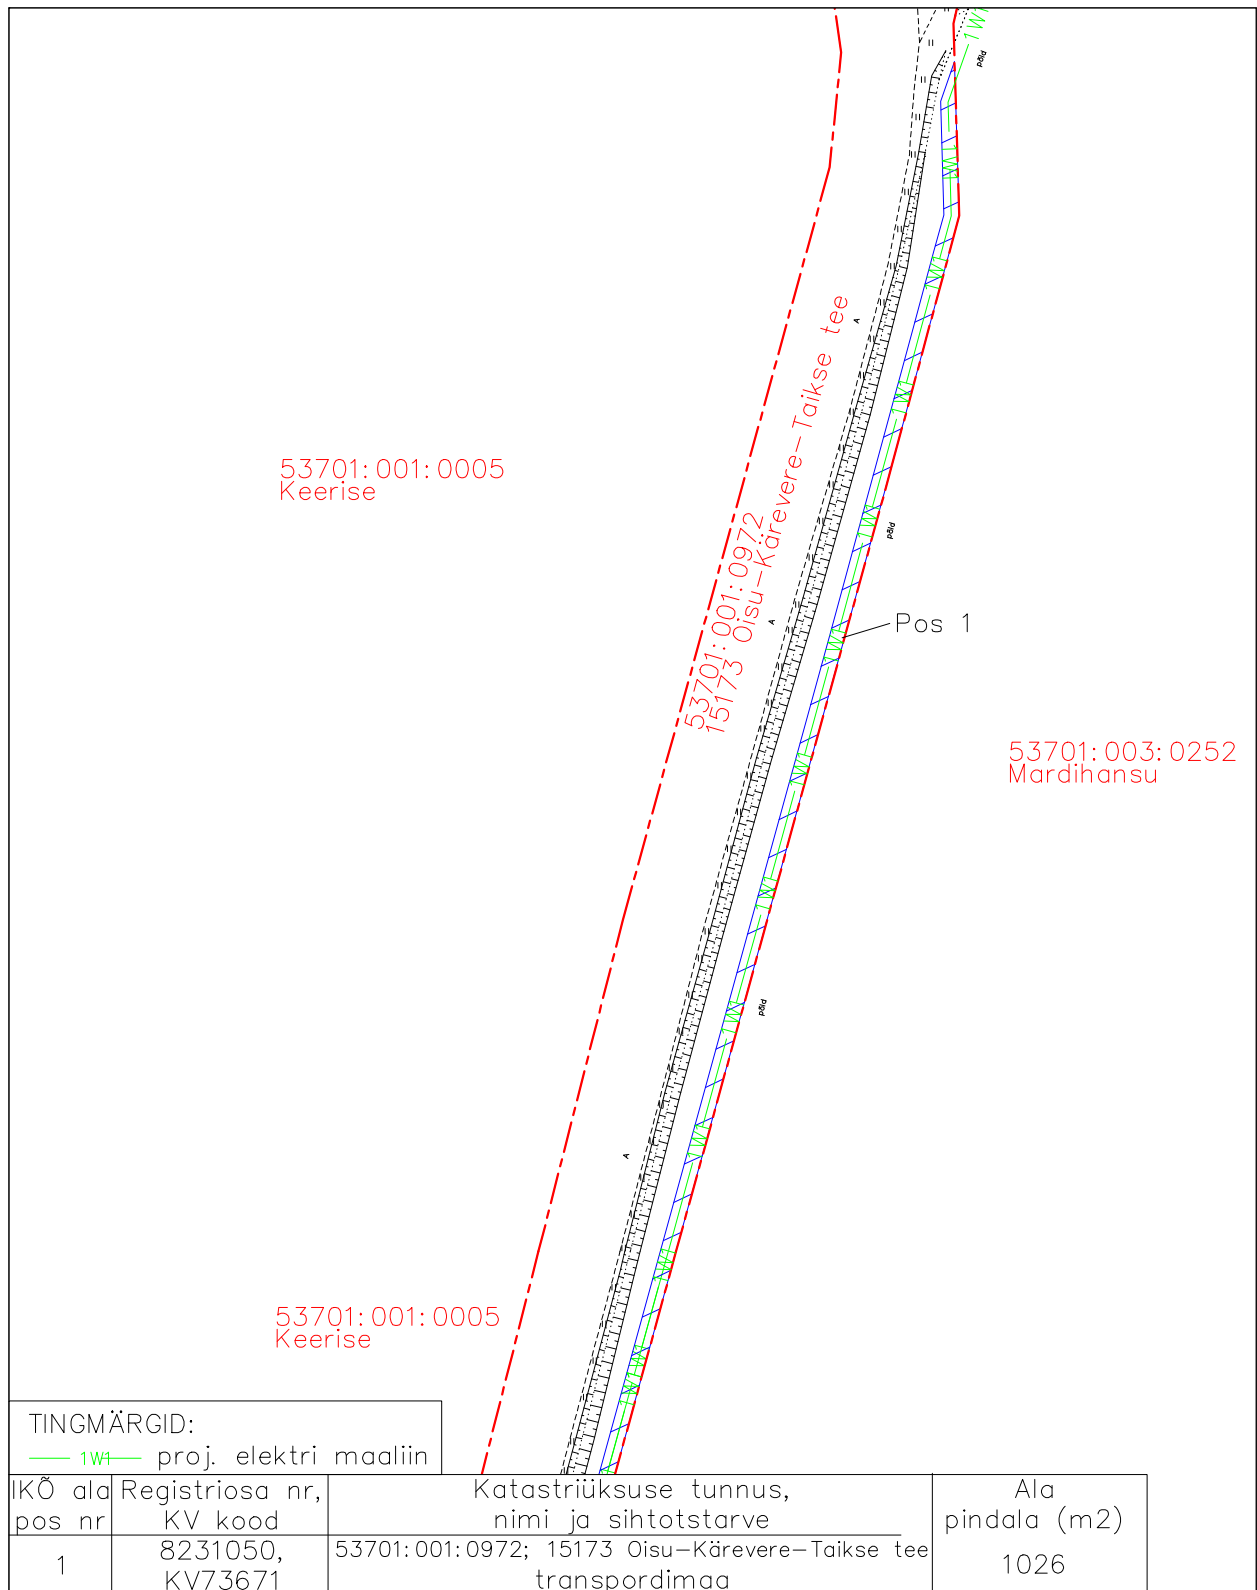

- Isikliku kasutusõiguse pindala kokku ligikaudu 1026 m2  
 Koormatava katastriüksuse piir  
 Katastriüksuste piirid

Plaan 1–1  
M 1:1000

Koostaja:  
OÜ Kirjanurk


# Isikliku kasutusõiguse asendiplaan

Kinnistu nimi: 15173 Oisu–Kärevere–Taikse tee

Katastritunnus: 53701:001:0972

Asukoht: Tännassilma küla, Türi vald, Järva maakond

Hepta Group Energy OÜ töö nr 11013P / Elektrilevi OÜ tellimus LC0330

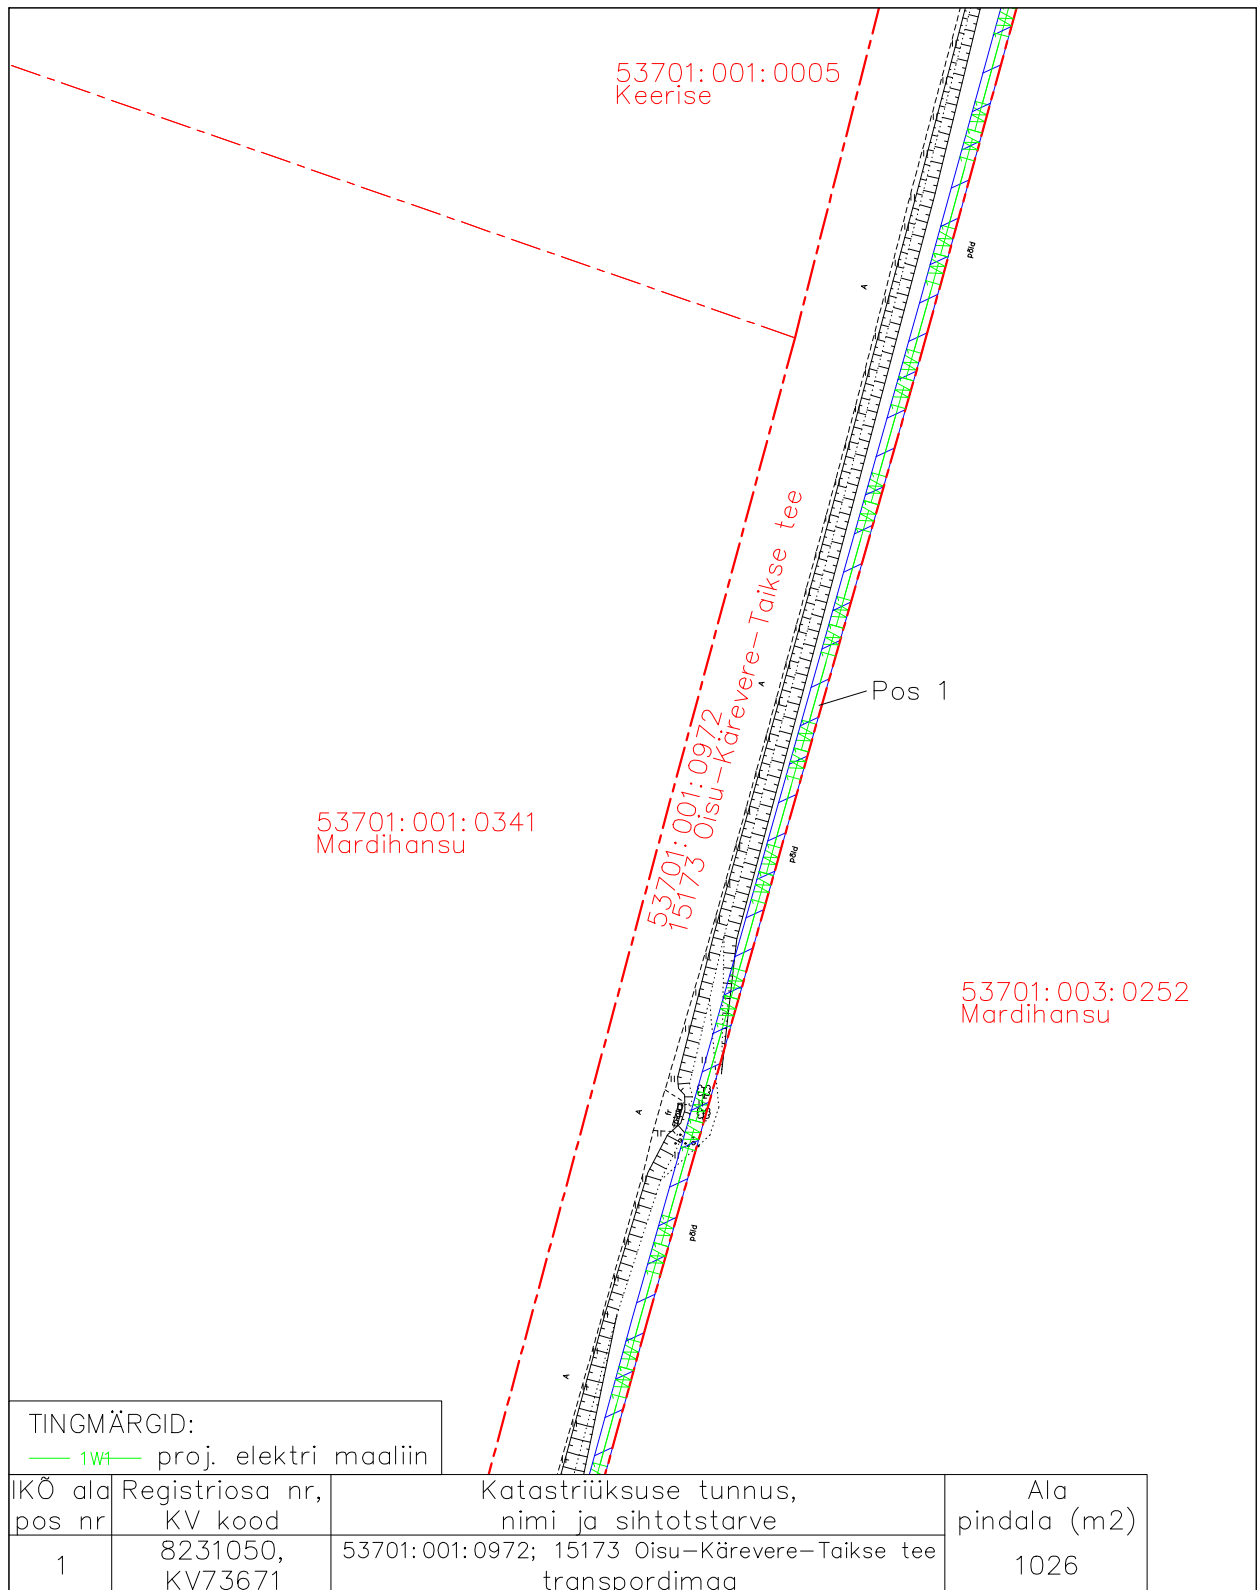

- Isikliku kasutusõiguse pindala kokku ligikaudu 1026 m2
- Koormatava katastriüksuse piir
- Katastriüksuste piirid

Plaan 1–2  
M 1:1000

Koostaja:  
OÜ Kirjanurk

