



SITUATSIOONISKEEM

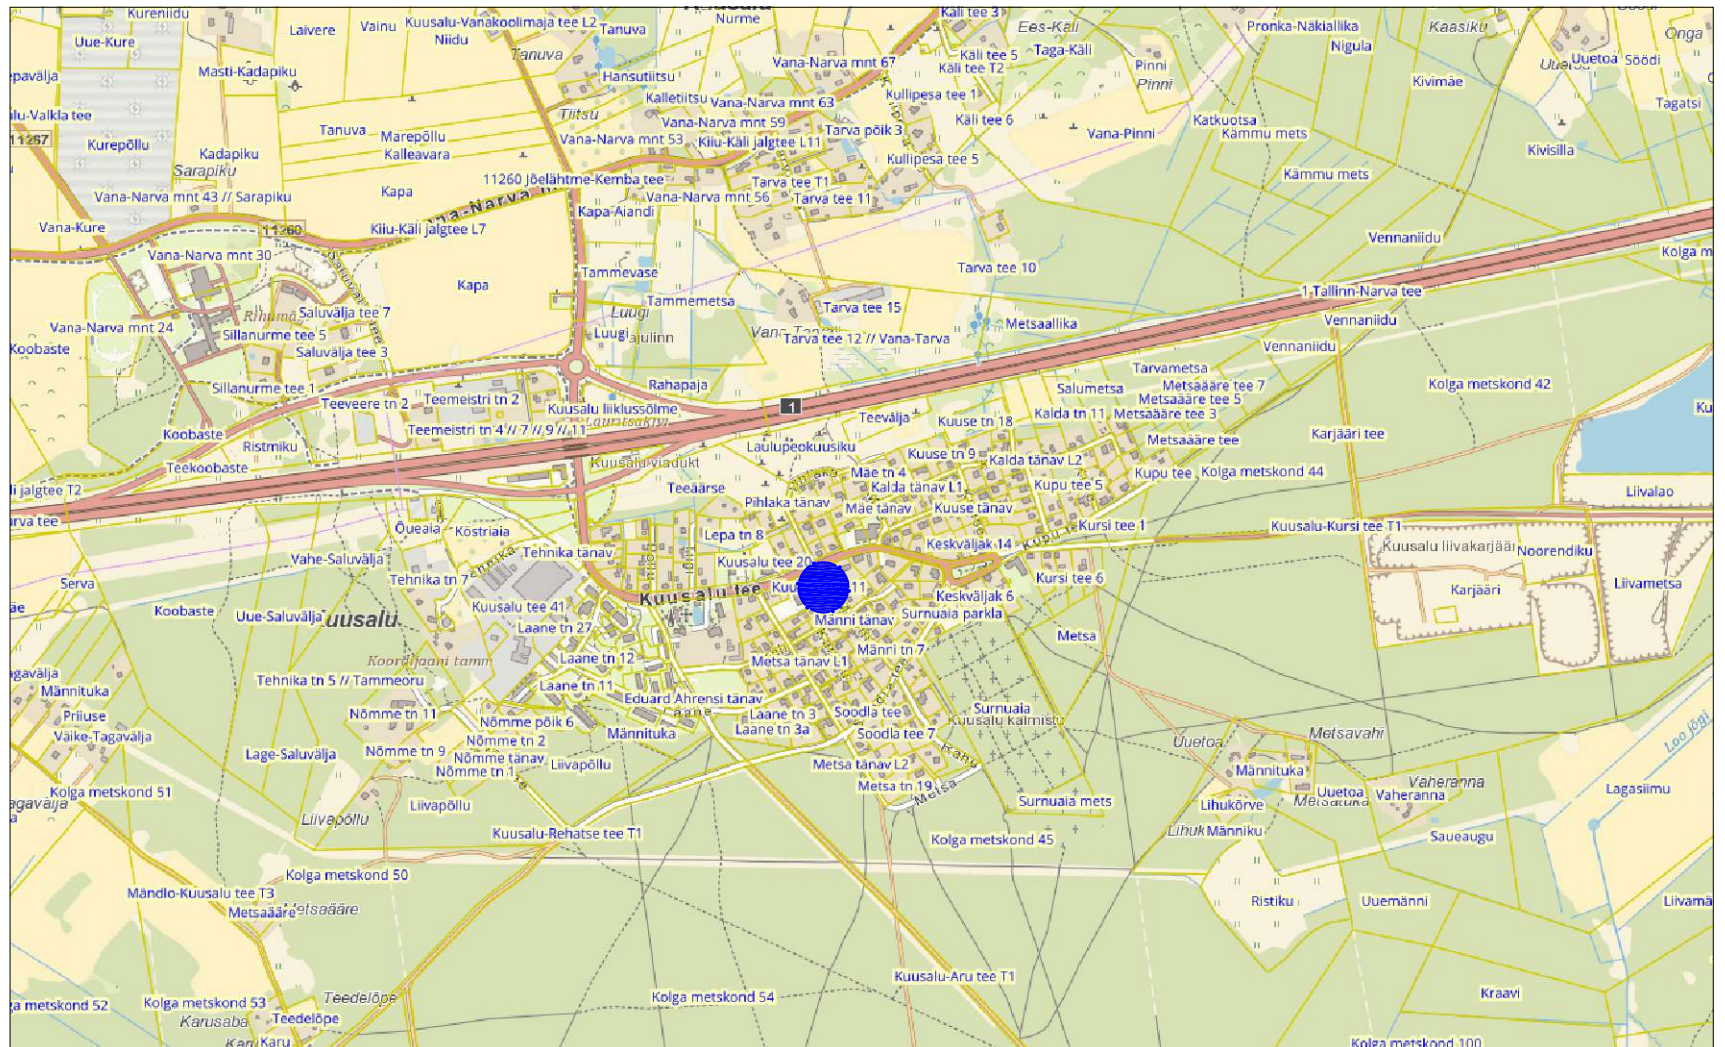

PLANEERITAV ALA

MÄRKUS: väljatrükk maa-ameti kaardilt mõõtkavas 1:10000

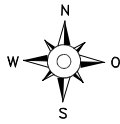

reg nr 11170952
MTR EEP000550 +372 58 11 5200
Kõo tee 23 Elva peeter.aunapu@gmail.com

KOOSTAS PEETER AUNAPU
HUVITATUD ISIK SIIM AASPÖLD

OBJEKTI NIMETUS

KUUSALU TEE 19 KINNISTU DETAILPLANEERING

OBJEKTI ASUKOHT

HARJU MAAKOND KUUSALU VALD
KUUSALU ALEVIK KUUSALU TEE 19

JOONIS

SITUATSIOONISKEEM

MÕÖTKAVA

1:10000 FORMAAT A4

KUUPÄEV

02.09.2024

ERIALA

AE

STADIUM

DP

TÖÖ NR.

A 0209/24

JOONISE NR.

1