
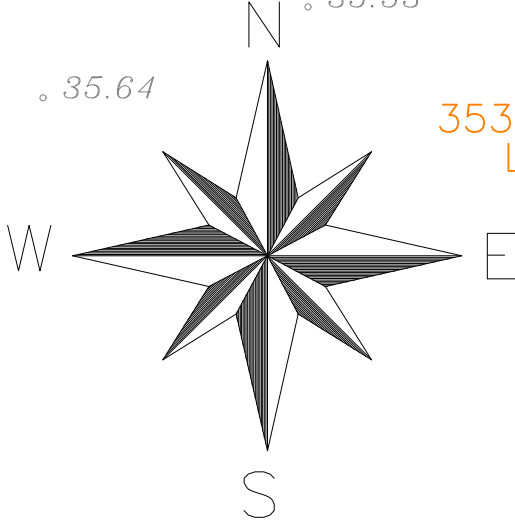


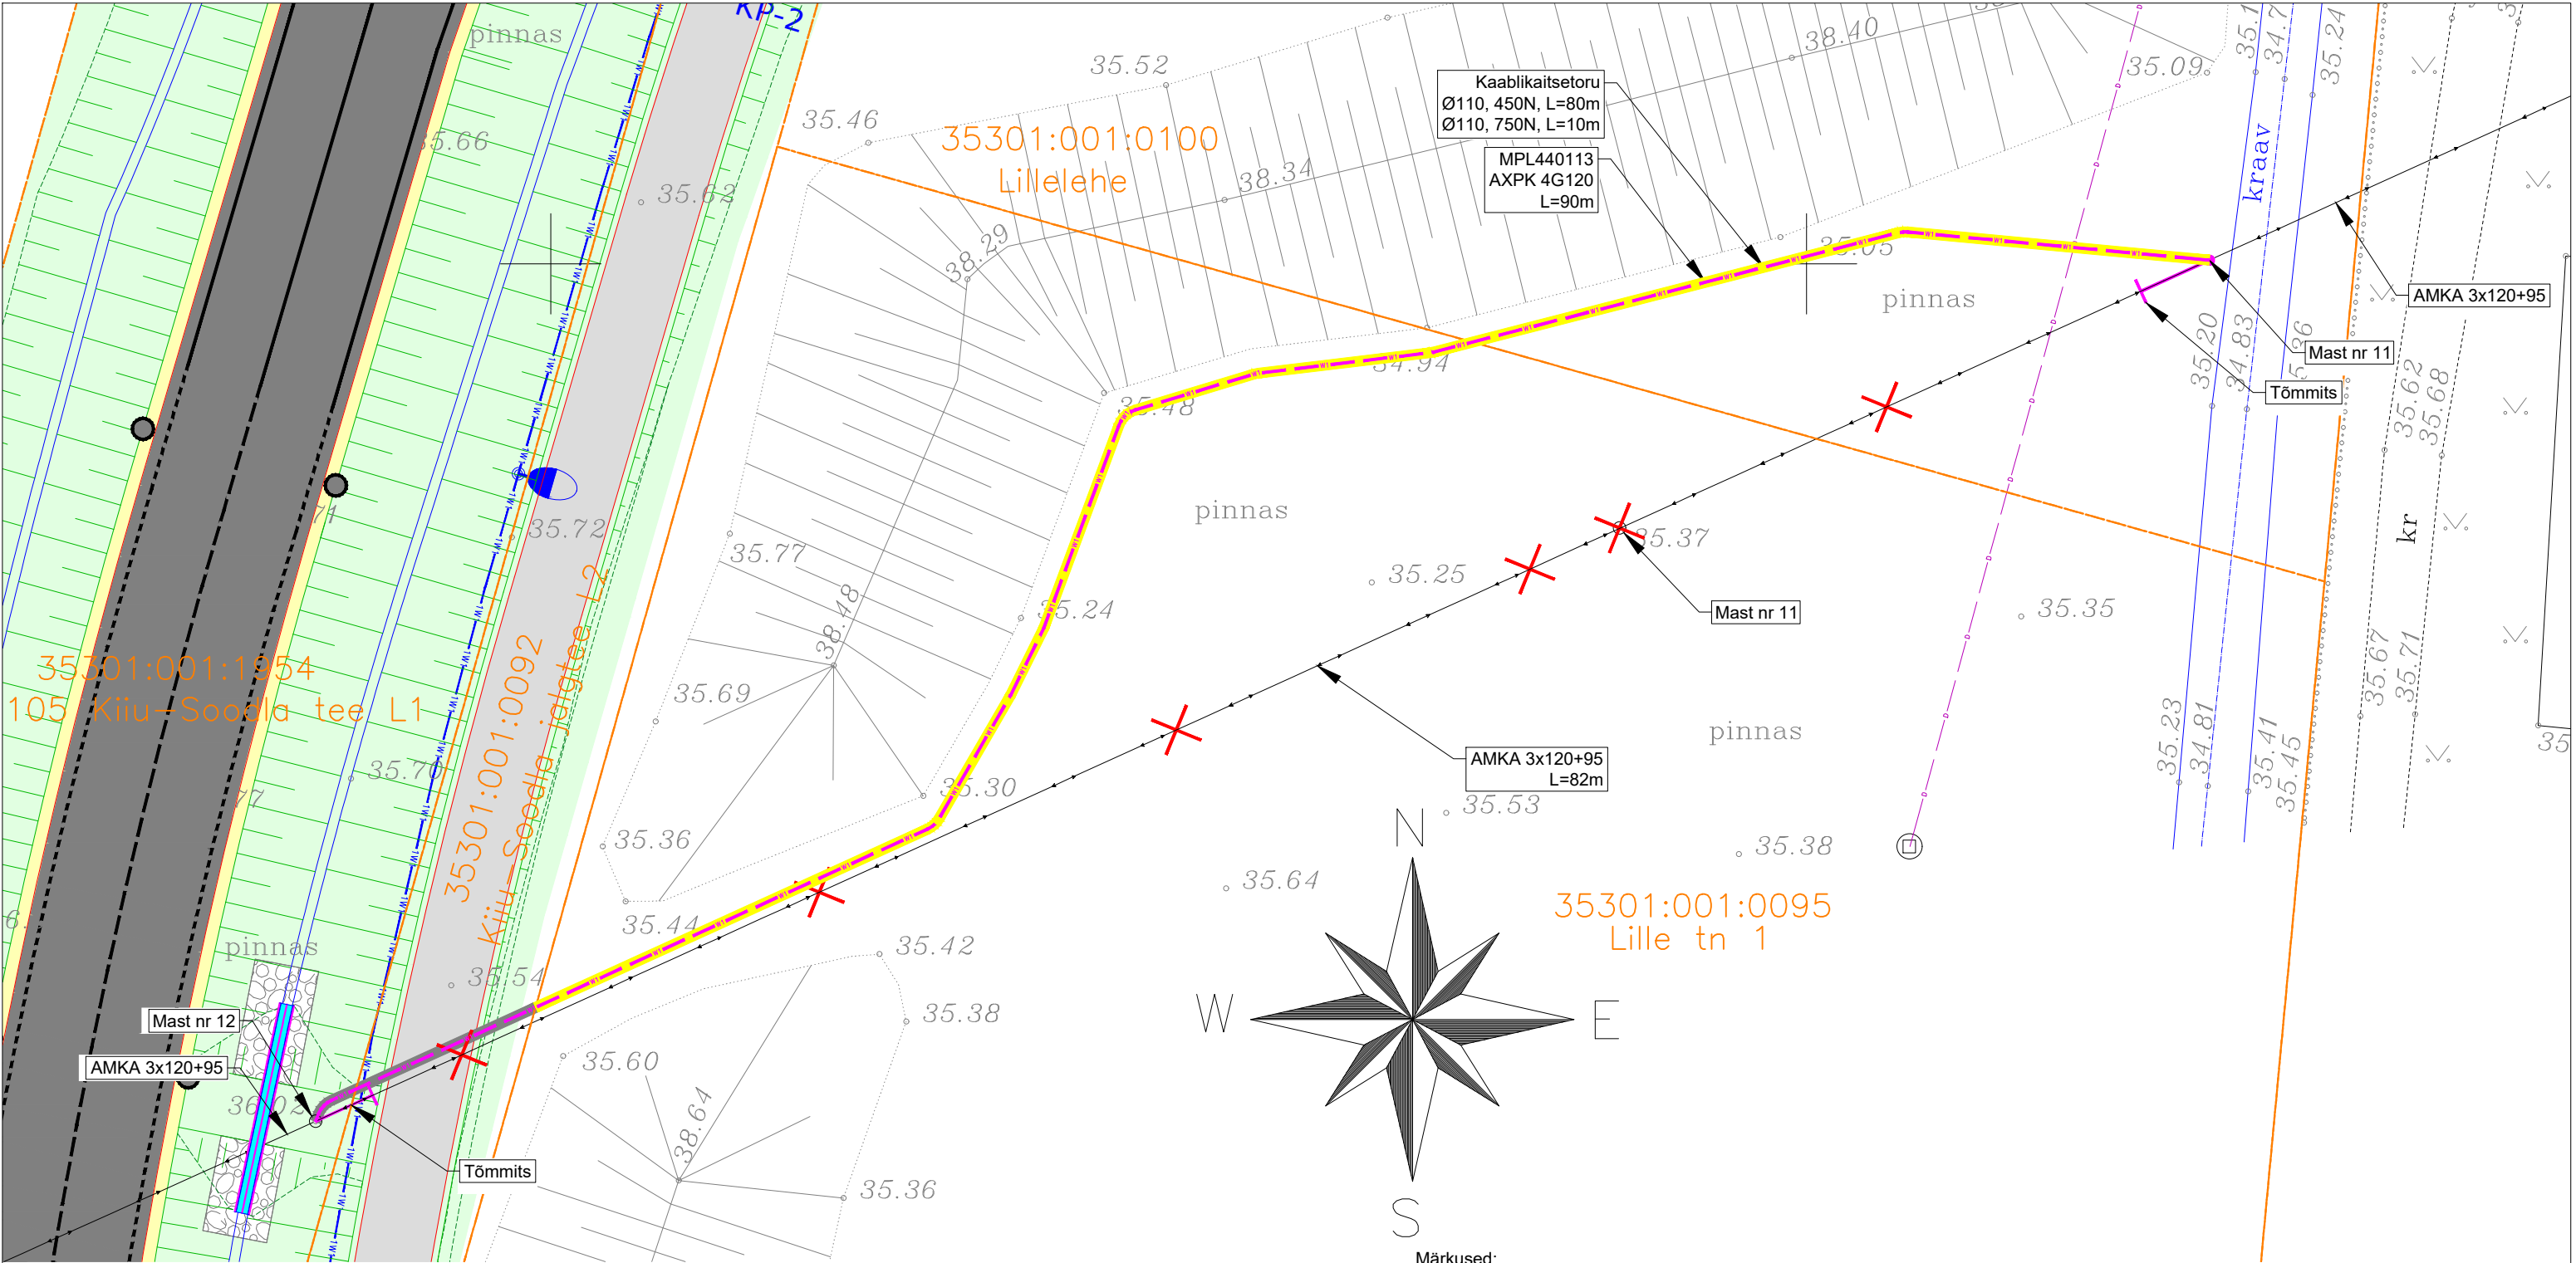

Märkused:

- 1. Projekt on koostatud Elektrilevi OÜ lähteülesannete nr.493805 põhjal.
- 2. Paigaldada uus mast nr 11 olemasoleva õhuliini alla Lillelehe kinnistul ning toetada tõmmitsaga.
- 3. Olemasolev õhuliin AMKA 3x120+95 mastide nr 11 ja nr 12 vahel demonteerida.
- 4. Olemasolev mast nr 11 demonteerida. Mast nr 12 toetada tõmmitsaga.
- 5. Paigaldada uus projekteeritud maakaabel nr MPL440113 AXPk 4G120 mastide nr 11 ja nr 12 ühendamiseks.
- 6. Maakaabel paigaldada pinnasesse kaablikaitsetorus min 0,7m sügavusele, riigitee maal ja planeeritava kergliiklustee kinnistul min 1,5m sügavusele.
- 7. Tööde käigus rikutud katted taastada endisele tasemele
- 8. Topo-geodeetiline alusplaan tehnovõrkudega Priit Kirsiste FIE töö nr. GD-25-14, 04.2025
- 9. Koordinaadid L-EST 97 süsteemis, kõrgused EH-2000 amsterdami süsteemis.

Swiper OÜ

reg.nr: 14690110

+372 5386 6932

KMKR: 102331428

TEL003489

info@swiper.ee

Kontrollis

Artur Vilu

06.05.2025

Projekteeris

Artur Vilu

06.05.2025

Faili nimi

SW25051_TP_EL-4-01_v02_asendiplaan.dwg

Tellijä

OÜ SR Veod / Elektrilevi OÜ

Töö nimi

Võrgu ümberehitus,
Lille tn 1, Kiiu alevik, Kuusalu vald,
Harju maakond

Joonise nimi

Asendiplaan

Projekti nr.			
SW25051			
Joonise nr.		Version.	
EL-4-01		02	
Staadium	Leht	Suurus	Möötkava
TP	1/1	A3	1:250

Landverk OÜ töö nr T2409	
TINGMÄRGID	KATENDID
Katastrirüksuse piir	Proj. konstruktsioon 1A, sõidutee
Proj. asfaltkatte serv	Proj. konstruktsioon 1B, sõidutee
Proj. mulde ülemine serv	Proj. konstruktsioon 1C, künnis
Proj. sõidutee tärkivist äärekivi (ÄH=12 cm)	Proj. konstruktsioon 1D, ristmikud
Proj. jalgtee betoonäärekivi (ÄH= 0 cm)	Proj. konstruktsiooni astmeline üleminek ol.ol. katile
Proj. äärekivi langetatud. ÄH=0cm: äärekivi kõrgus 0 cm	Proj. konstruktsioon 2, jalgratta- ja jalgtee
Proj. äärekivi langetatud. ÄH=3 cm: äärekivi kõrgus 3 cm	Proj. konstruktsioon 3A, betoonkivist sillutiskate (hall)
Likvideeritav objekt (mahaõit, hekk, liiklusmärk jne)	Proj. konstruktsioon 3B, betoonkivist sillutiskate (punane)
Geoloogia puuraugu asukoht	Proj. konstruktsioon 4, tärkivist sillutiskate
Geoloogia puuraugu asukoht (kasvupinnas)	Proj. konstruktsioon 5, munakivisillutis
Proj. mulde alumine serv	Proj. konstruktsioon 6A/6B, tugipeenar//mahaõidu lõpuosa
Proj. mulde nõlv	Proj. konstruktsioon 7, mahaõidu lõpuosa
Proj. ja olemasoleva maapinna samakõrgusjooned	Proj. konstruktsioon 8, muld ja murukülv
Proj. sõidutee telg ja piketaaz	
Proj. jalakäijate piire	
Proj. kraav (sh. kõrgusarv ja voolusuund)	
Proj. kraavi põhja kindlustamine munakividega	
Proj. kraavi põhja kindlustamine killustikuga	
Proj. olemasoleva kraavi puhastamine	
Proj. trüüp	
Rehabesaba kinnistu perspektiivne lahendus	
Jalgratta- ja jalgtee ja kraavi perspektiivne lahendus	
Kinnistu isikliku kasutusõiguse piir (KOV)	

Tingmärgid	
	Projekteeritud MP maakaabel
	Projekteeritud kaablikaitsetoru (750N)
	Projekteeritud kaablikaitsetoru (450N)
	Projekteeritud puitmast
	Projekteeritud masti tõmmits
	Olemasolev MP õhuliin
	Olemasolev mast
	Olemasolev drenaaži trass
	Demonteeritav MP õhuliin
	Demonteeritav mast
	Kinnistu piir