


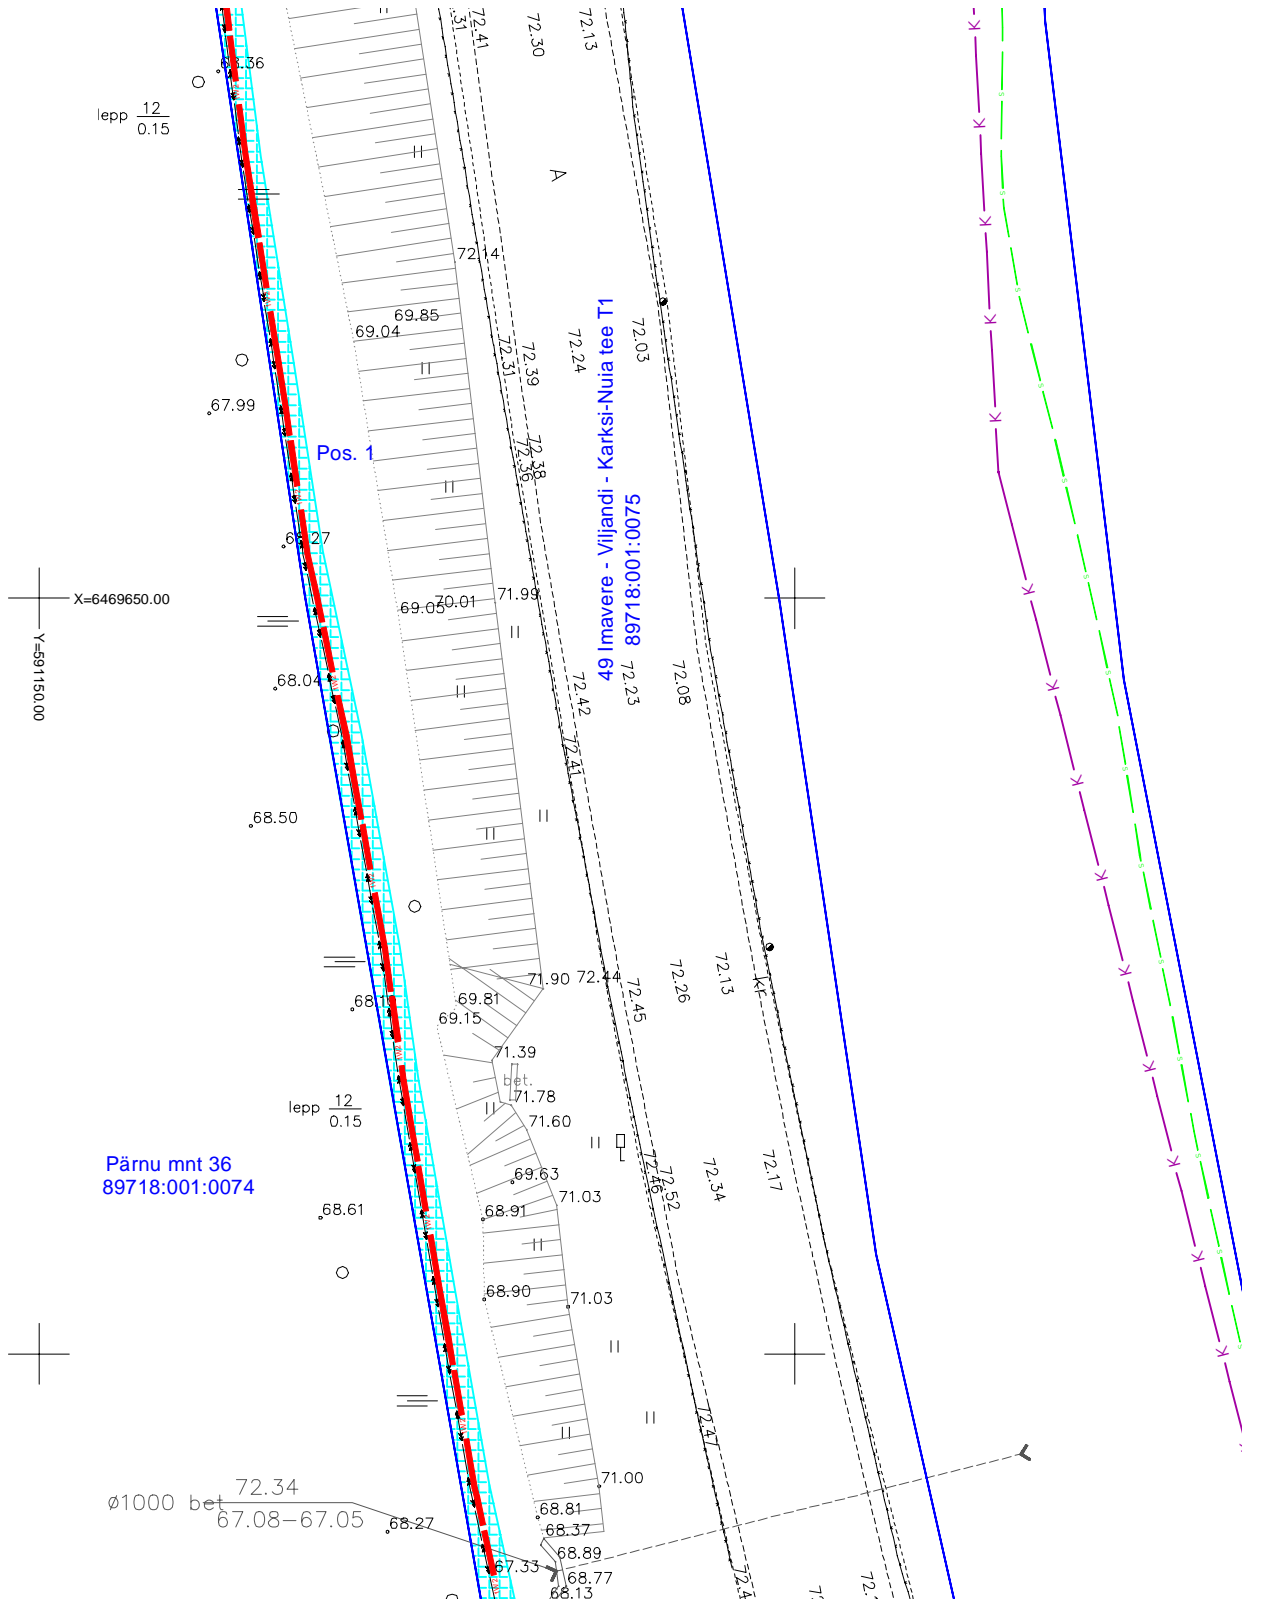


Isikliku kasutusõiguse ala plaan  
 49 Imavere - Viljandi - Karksi-Nuia tee T1 (89718:001:0075)  
 Viljandi linnas Viljandi vallas Viljandi maakonnas  
 M 1:500; A4



Jrk. nr	IKÕ ala Pos nr	Kinnistu registriosade number	Katastriüksuse tunnus, nimi ja sihtotstarve	Asukoht riigitee suhtes	Ala pindala, m <sup>2</sup>
1	Pos. 1	3712639	49 Imavere - Viljandi - Karksi-Nuia tee T1 Transpordimaa	49 Imavere - Viljandi - Karksi-Nuia tee T1 km. 49,94-50,50	1256
2	Pos. 2			49 Imavere - Viljandi - Karksi-Nuia tee T1 km. 50,53	6

 Kasutusõiguse ala [1266 m<sup>2</sup>]  
 Proj. 15 kV maakaabelliin  
 Katastriüksuse piir