
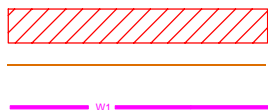


Isikliku kasutusõiguse ala plaan

Lääne-Viru maakond, Haljala vald, Eisma küla , 17169 Eisma-Kandle tee kinnistu, reg. nr. 8721250, katastritunnus 88703:002:2670

M 1:500

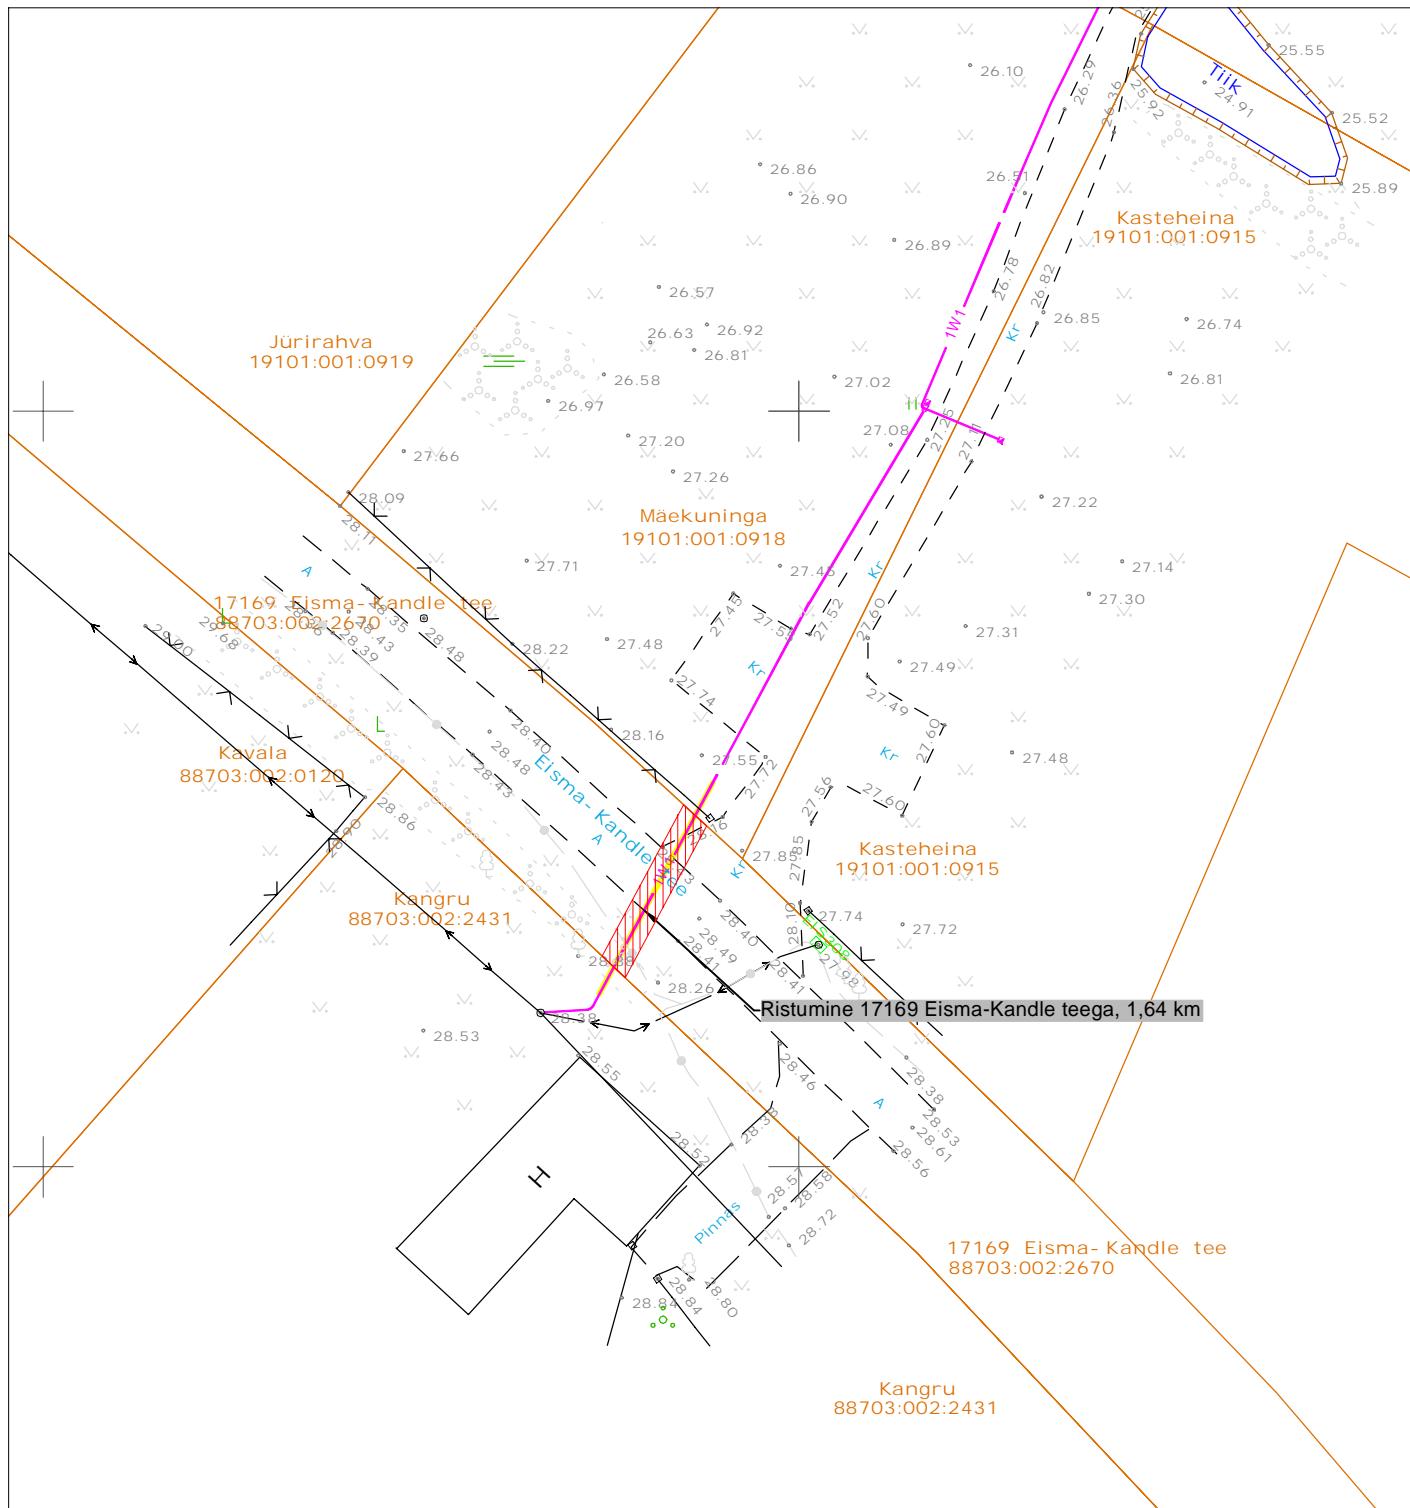

Kasutusõiguse ala
Katastriüksuse piir
Projekteeritav 0,4 kV maakaabel

Kasutusõiguse ala ca 23 m².
Koostas: Keio Altoja, 53426415
Töö nr: LC4158

Jrk nr	IKÕ ala Pos nr (plaanil)	Kinnistu registriosa number	Katastriüksuse tunnus, nimi ja sihtotstarve	Asukoht riigitee(nr ja nimi) suhtes(lõigu algus ja lõpp km)	Ala pindala ruutmeetrites m2
1	Ala 1	8721250	88703:002:2670 17169 Eisma-Kandle tee Transpordimaa	17169 Eisma-Kandle tee 1,64km	23 m2