



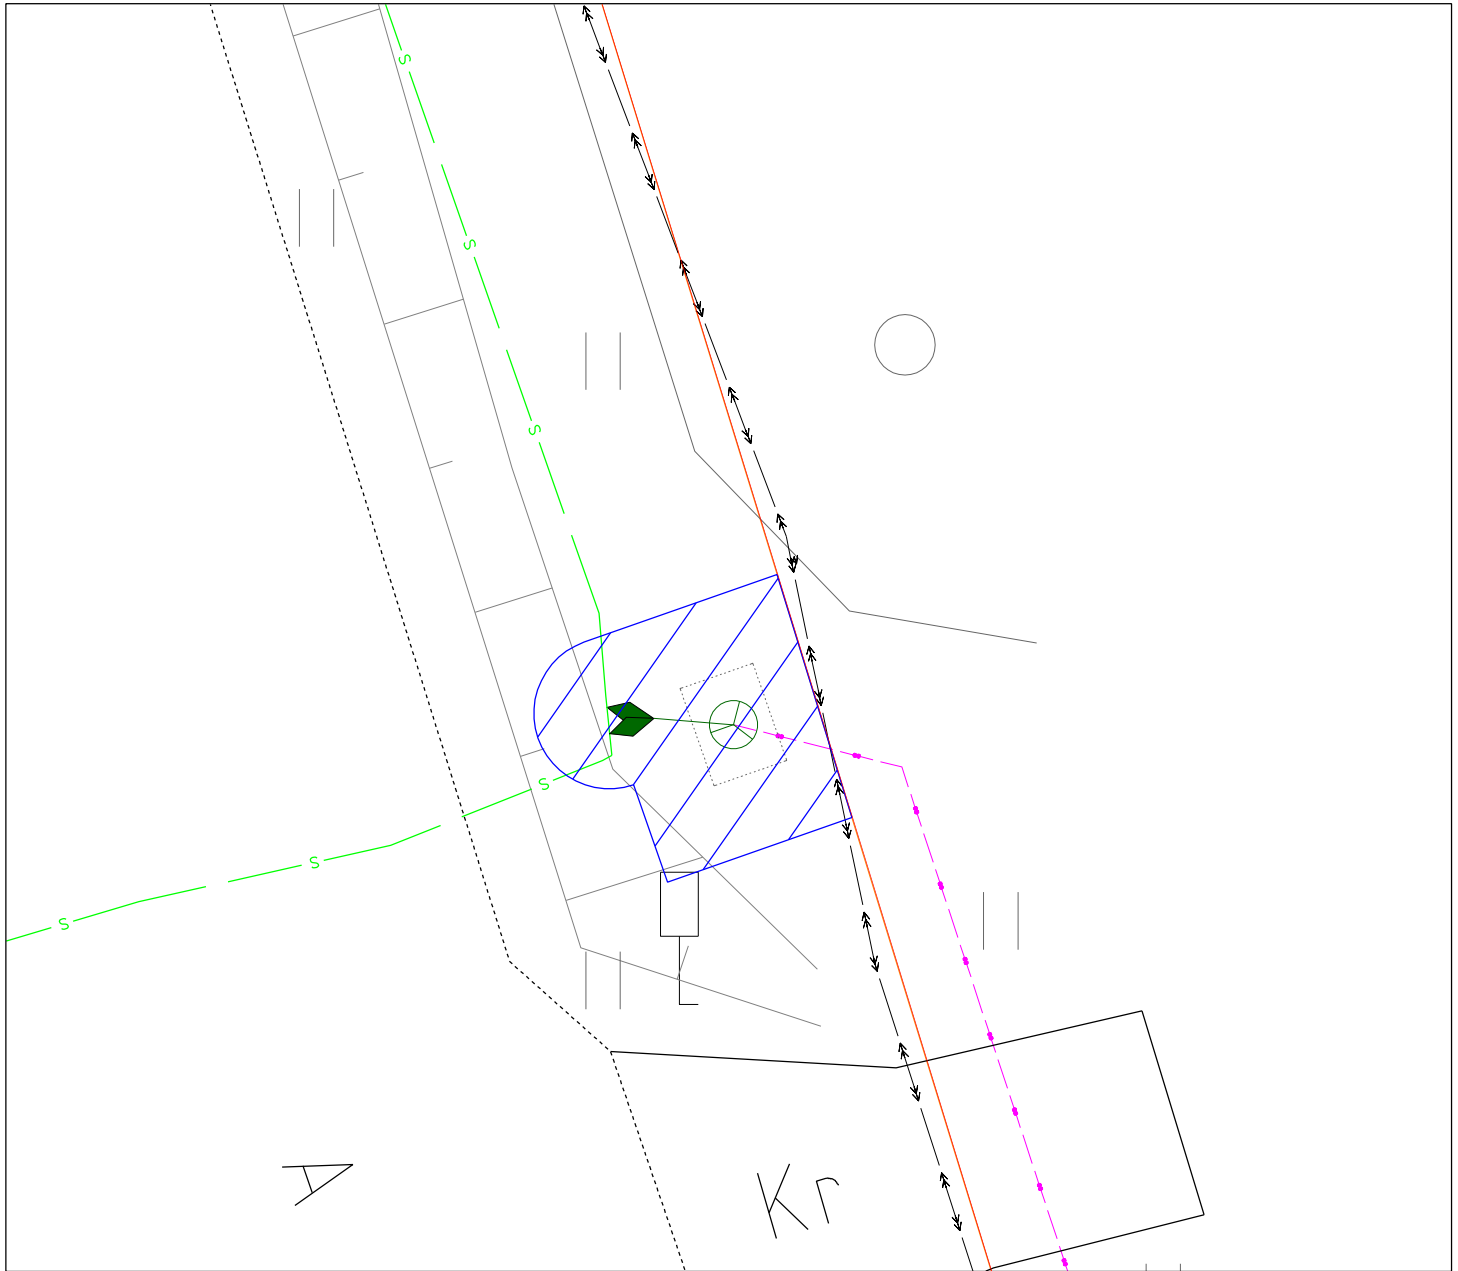

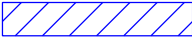



Isikliku kasutusõiguse ala plaan
 21101 Tõlli-Mustjala-Tagaranna tee, 48301:002:0429
 Registriosa number: 14170450

M1:100, A4



TINGMÄRGID

	IKÕ seadmise ala
	Kinnistute piirid
	Projekteeritud liituja sidekaabel
	Projekteeritud sidekaev
	Proj. sidetrassi jätk
	Olemasolev ELASA sidetrass
	Olemasolev 10 kV maakaabel

Koostas: Leho Jõeaar
 Taotluse esitaja: Elisa Eesti AS

Jrk. nr.	IKÕ ala pos. nr. plaanil	Kinnistu registriosa nr.	Katastriüksuse tunnus, nimi ja sihtotstarve	Asukoht (riigitee nr. ja nimi) suhtes (lõigu algus ja lõpp km)	Ala pindala ruutmeetrites
1.	Pos 1	14170450	48301:002:0429 21101 Tõlli-Mustjala-Tagaranna tee Transpordimaa	21101 Tõlli-Mustjala-Tagaranna tee sidekaevu paigaldus km 20,56	11 m ²