


Isikliku kasutusõiguse seadmise plaan

| Jrk. nr. | IKÕ ala pos nr. plaanil. | Kinnistu reg. nr. | Katastriüksuse nimi, tunnus ja sihtotstarve. | Asukoht riigitee (nr. ja nimi) suhtes (lõigu algus ja lõpp km). | Ala pindala ruutmeetrites m². |
|----------|--------------------------|-------------------|---|---|-------------------------------|
| 1 | POS 1 | 7431650 | 13182 Jaama - Kuningaküla tee (22901:007:0151) Transpordimaa 100% | 13182 Jaama - Kuningaküla tee ristumine 5,60 km | 39 m² |

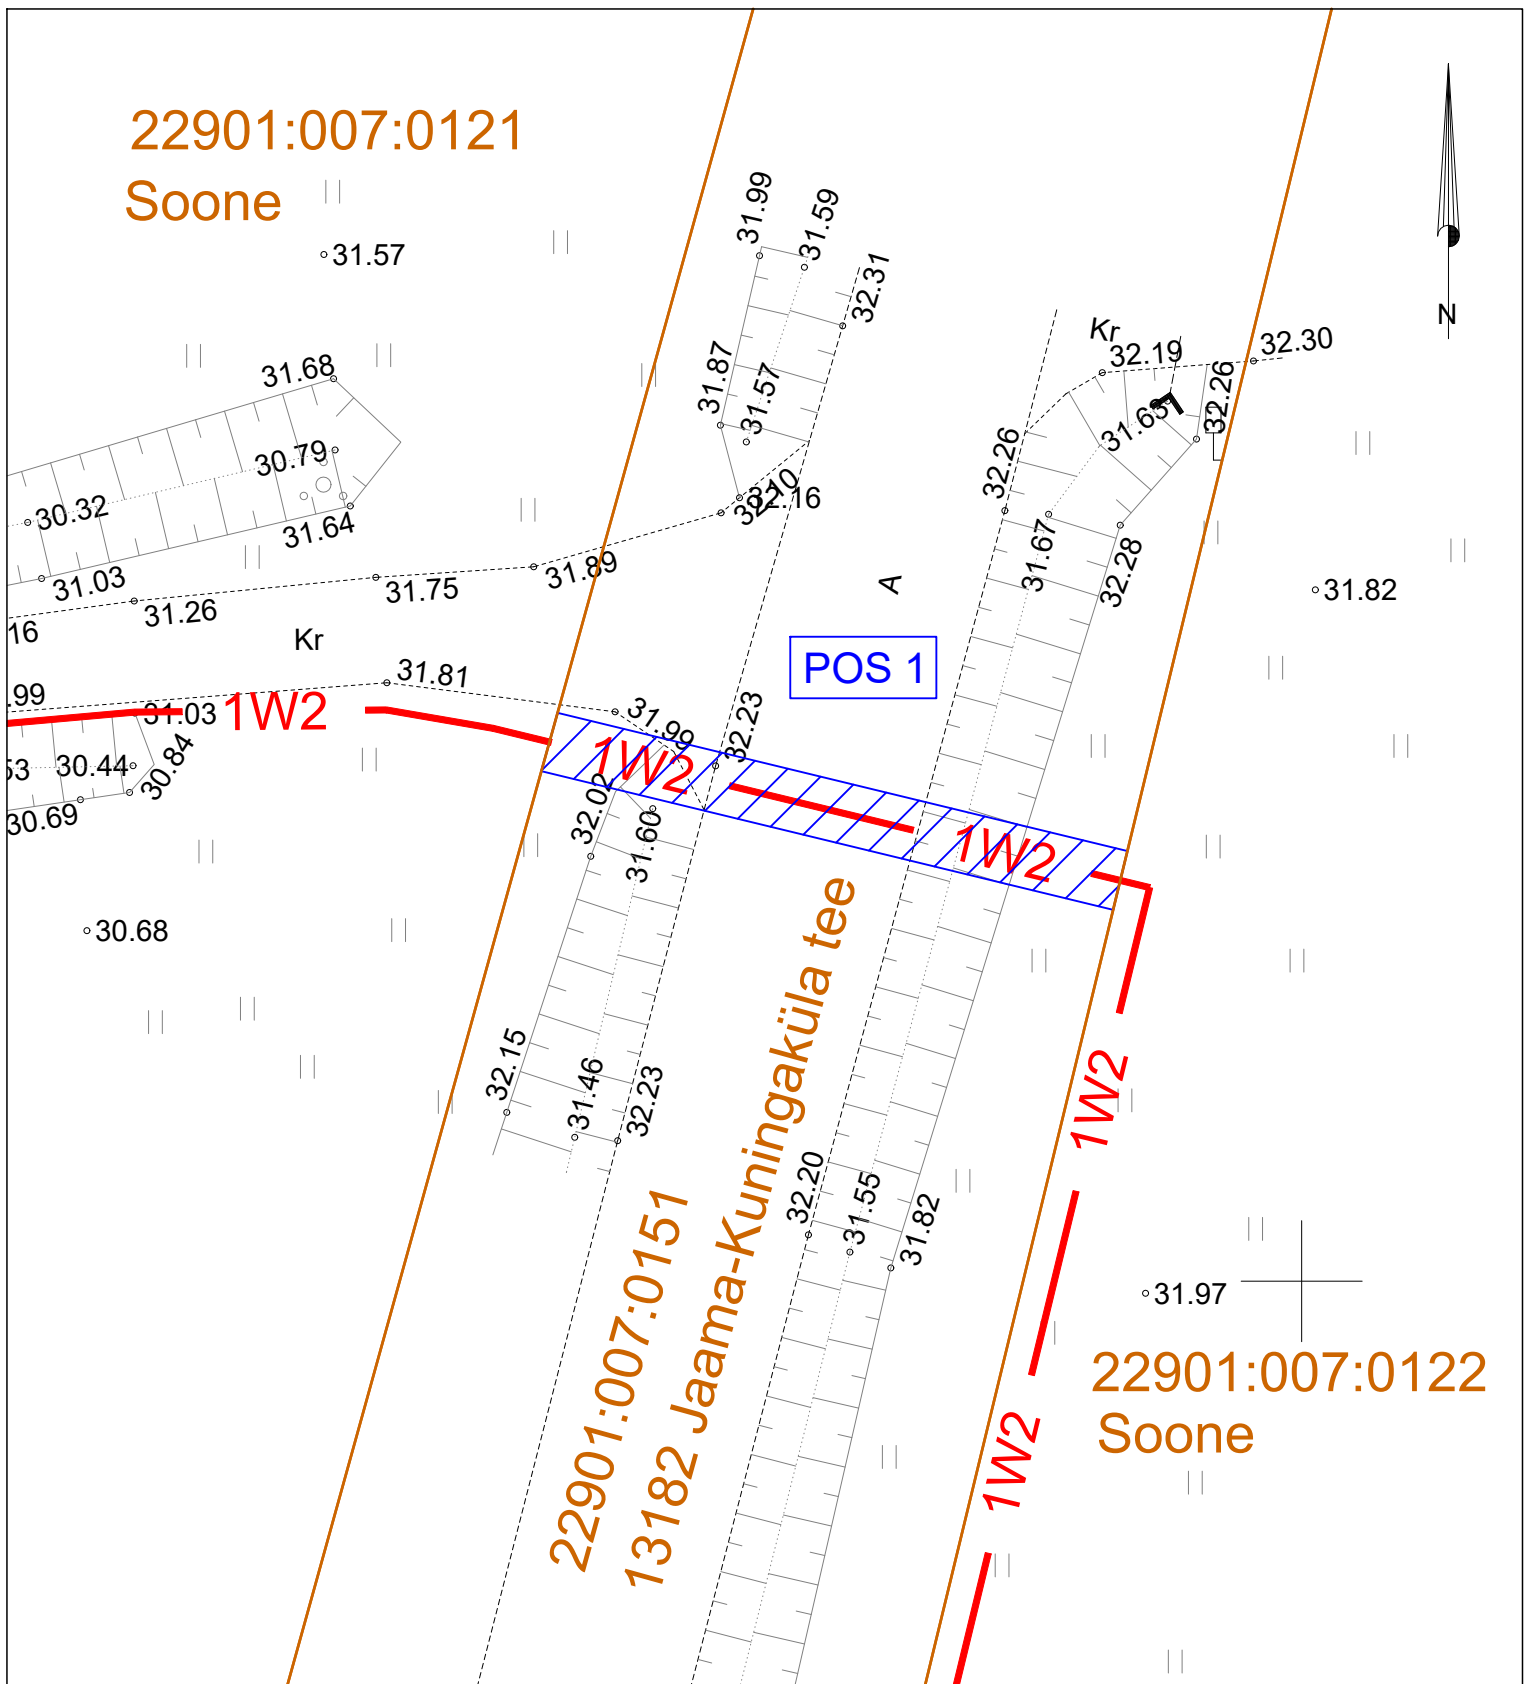

- - Katastriüksuse piir
- IKÕ seadmise ala
- 1W2 — - Projekteeritud madalpinge maakaabel kaablikaitsetorus

| | | |
|--------------------------|---|---------------------|
| Projekti nimi / aadress: | Seirepositsioonide liitumine elektrivõrguga Vasknarva, Jaama, Karoli, Mustanina ning Auvere küla, Permis- ja Kuningaküla Altaguse vald ja Narva-Jõesuu linn Ida-Viru maakond. | Kuupäev: 06.12.2023 |
| Koostaja: | Harri Laks; 53 835 935; Harri@stromtec.ee | Töö nr: 23-95 |
| | | Mõõtkava: M1:250/A4 |