Kulgu tee 4239 m

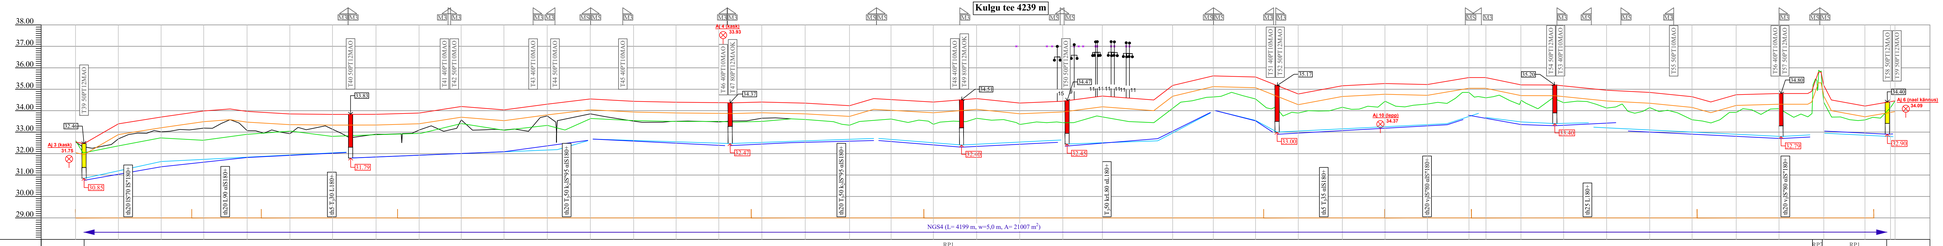

1		Ristprofiili nr
2		Katendi tüüp
3	Projekteeritud	Teekatte kõrgusarvud tee teljel (m)
4		Teemulde kõrgusarvud tee teljel (m)
5		Olemasoleva mulde kõrgusarvud tee teljel (m)
6		Parempoolse kraavi põhja kõrgusarvud (m)
7		Vasakpoolse kraavi põhja kõrgusarvud (m)
8		Maapinna kõrgusarvud (m)
9		Pikettide vahekaugused (m)
10		Loodusesse paigaldatud piketaaž
11		Projekteeritud piketaaž
12		Sirge ja kõvera pikkus ning raadius tee teljel
13		Trassiserva kaugus tee teljel (m)
14		Kraavi siseserva kaugus tee teljel (m)
15		Sirgestatud trassi plaan
16		Kraavi siseserva kaugus tee teljel (m)
17		Trassiserva kaugus tee teljel (m)
18		Kilometraaž (km)

Leppemärgid tee profiilil:

- Projekteeritud teekate
- Projekteeritud teemulle
- Olemasolev teetrass
- Olemasolev maapind
- Vasakpoolse kraavi põhi
- Parempoolse kraavi põhi
- Truubi number ja tähis (T55 40PT10MAO)
- Rekonstrueeritav/uus truup teepinna ja truubi sissevoolu põhja kõrgusega
- Geotekstiil NGS4
- Sondeerimisandmed profiilil (Ø171,1 DPH)
- Ajutine reeper kõrgusarvuga (AL 6 (reet kilomeh) 34.09)
- Projekteeritud mahasõidukoht M3 (L=10 m, R=10 m)
- Projekteeritud mahasõidukoht M5 (L=10 m, R=5 m)
- Projekteeritud mõõdasõidukoht koos tähisega (M5)
- Projekteeritud mahasõidukoht M3 (L=10 m, R=10 m)
- Elektrõhuliini trassi telg
- Projekteeritud mahasõidukoht M5 (L=10 m, R=5 m)
- Sidevõrgu kaabel
- Elektriliinide kaitsevõönd
- Projekteeritud mõõdasõidukoht
- Sidevõrgu kaitsevõönd
- Kõrgepingeliin alumise juhtme kõrgusega teepinnast (m)

Leppemärgid sirgestatud trassi plaanil:

- Ehitatav tee nimega (tee)
- Ehitatav teekraav, numbri ja voolusuunaga (502)
- Rekonstrueeritav teekraav, numbri ja voolusuunaga (503)
- Uuendatav teekraav, numbri ja voolusuunaga (301)
- Rekonstrueeritav kuivenduskraav, numbri ja voolusuunaga (320)
- Hooldatav kuivenduskraav, numbri ja voolusuunaga (301)
- Olemasolevasse seisundisse jääv kraav
- Olemasolevasse seisundisse jääv eesvool
- Looduskaitseliste piirangute tõttu olemasolevasse seisundisse jääv kraav
- Maaparandusehitise rek ala ringpiir
- Maaparandusehitise ringpiir
- Kvartali piir ja number (VP059)
- Katastriüksuse piir, nimi ja number (Narva-Jõesuu tee 41:01:0001:5080)
- Rekonstrueeritav (asendatav) truup
- Uus truup
- Projekteeritud mahasõidukoht M5 (L=10 m, R=5 m)
- Projekteeritud mahasõidukoht M3 (L=10 m, R=10 m)
- Projekteeritud mõõdasõidukoht koos tähisega (M5)
- Elektrõhuliini trassi telg
- Sidevõrgu kaabel
- Elektriliinide kaitsevõönd
- Sidevõrgu kaitsevõönd
- AL 6 (reet kilomeh) 34.09 — Ajutine reeper numbri ja kõrgusarvuga
- Loodusesse märgitud pikett

Koobras	Töö tellija	RIIGIMETSA MAJANDAMISE KESKUS (RMK)	
Kalmistu 20, 51011 Tartu, Eesti	Töö nimetus	NARVA TTP-284 METSAPARANDUSOBJEKTI MAAPARANDUSEHITISTE REKONSTRUEERIMISE JA TEEDE EHITAMISE EHITUSPROJEKT. EHITUSPROJEKT V01	
Tel: 7382 310	Projektijuht	Joonise nimetus	KULGU TEE PIKIPROFIIL
Koostaja Oleg Sosnovski	Oleg Sosnovski		
Kontrollis Karina Merkodova			
Eruh R. Pinsalu	Mõõtkava	TMK nr	Joonise number	Staadium	Lehekülg	Lehtede arv
	M h=1:100 M v=1:5000	2023-132	TP	2	V02.1	12.2024