


ISIKLIK KU KASUTUSÕIGUSE SEADMISE PLAAN

IKÕ ala POS nr (plaanil)	Kinnistu registriosa nr	Katastriüksuse tunnus, nimi ja sohtotstarve	Asukoht rigitee (nr ja nimi) suhtes (lõigu algus ja lõpp km)	IKÕ ala pindala, m2
Pos 1	13853450	44601:001:0353 Vana-Narva maantee L1 Transpordimaa 100%	Vana-Narva maantee; ristumine 10,45km	43

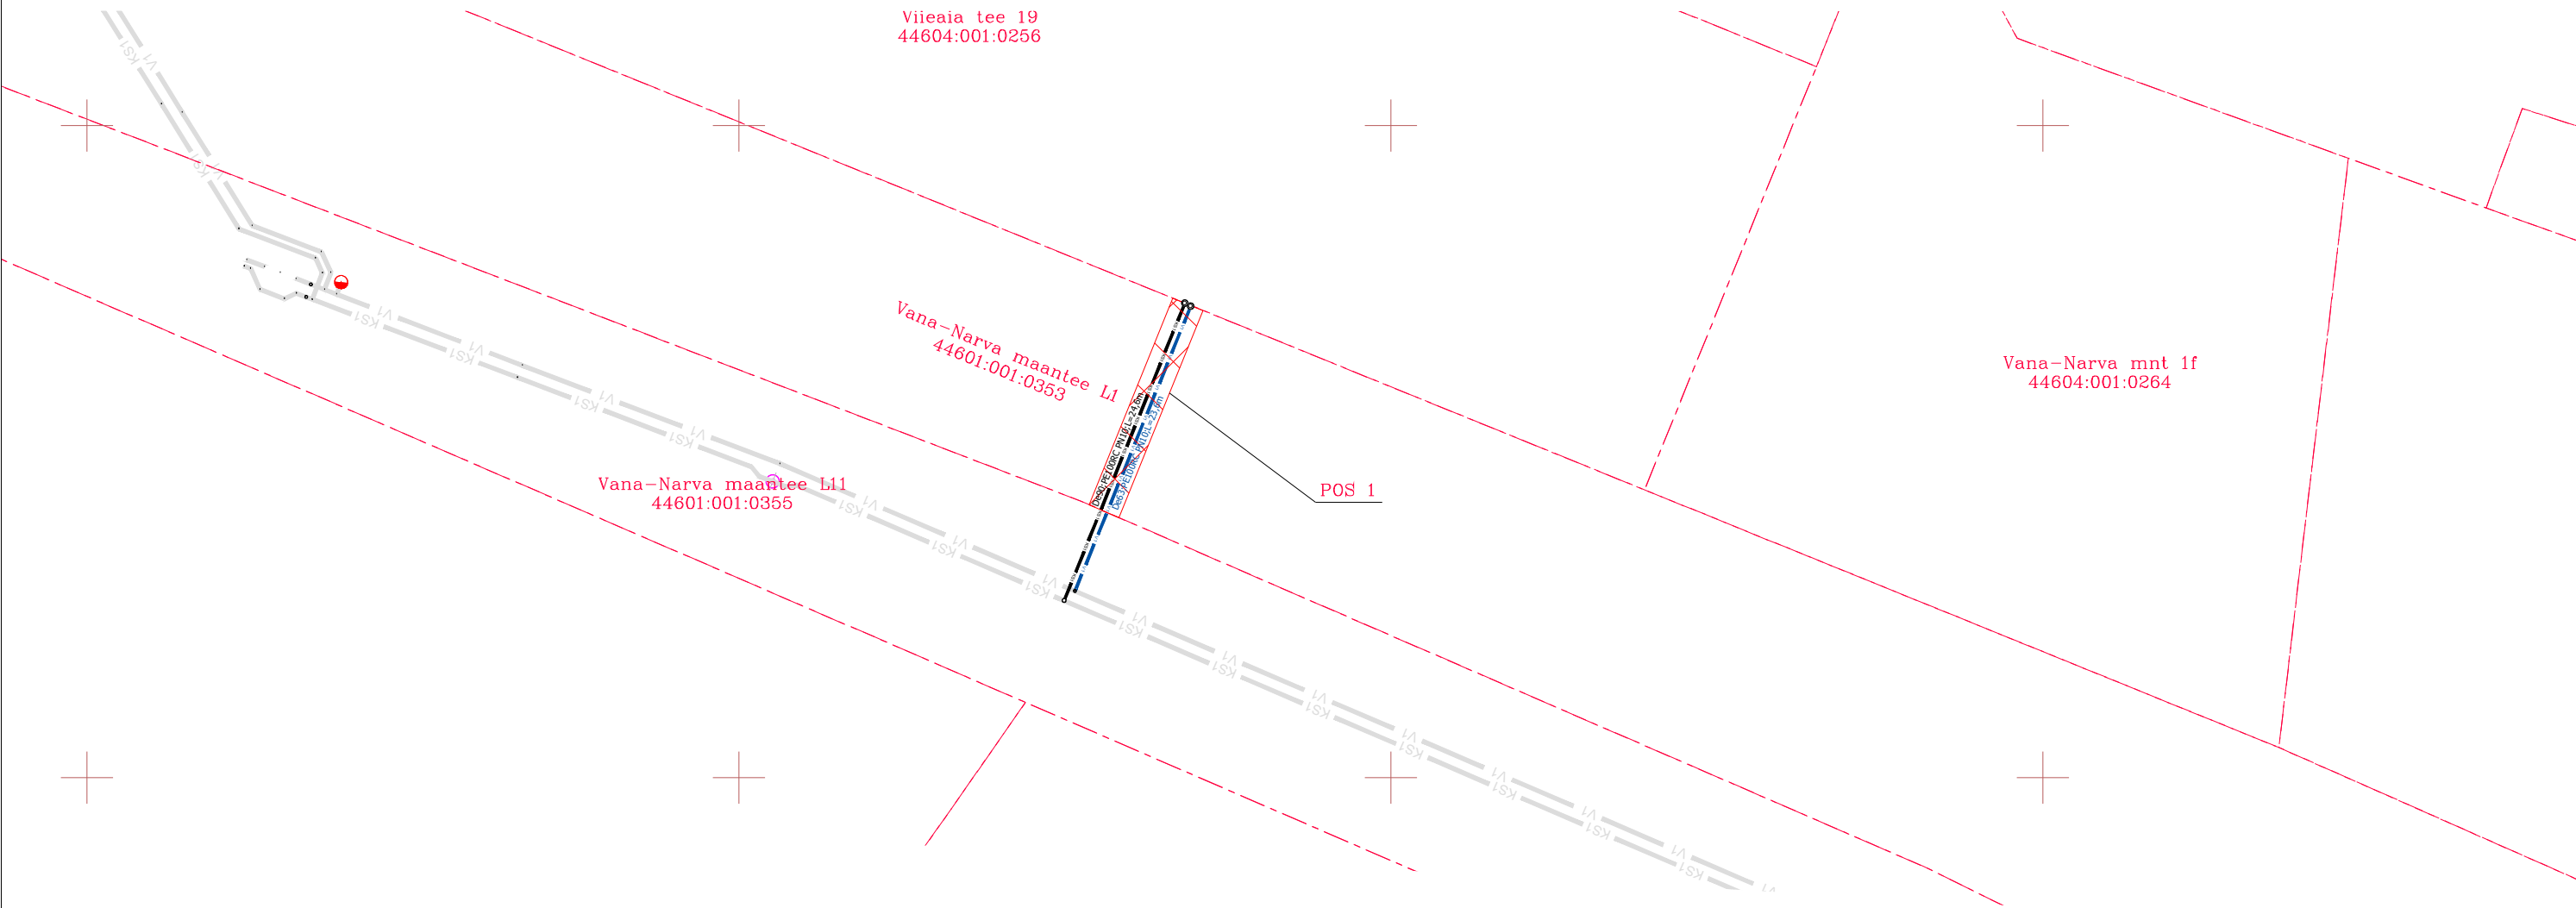

TINGMÄRGID

- Kinnistu piir
- KS1 KS1 Projektteeritud kanalisatsiooni survetoru (ühiskanalisatsioonitoru)
- V1 V1 Projektteeritud veetoru (ühisveevärgi toru)
- Projektteeritud liitumispunkt ühisvee- ja kanalisatsiooniga

 KVVK PROJEKT OÜ EEP 002365 tel. 5149080 kvvkprojekt@gmail.com			Tellija Kinnistu omanik		Töö nr. KV-139-24	
			Objekt Majutushoone tehnoulevaatusega		Joonise nr. Lisa 1	
Projekteerija	Andrei Malõšev		Aadress Viieaia tee 19, Tallinn		Staadium	TP
Vastutav spets.	Andrei Malõšev		Joonis ISIKLIK KU KASUTUSÕIGUSE SEADMISE PLAAN VK torustikud		Möötkava	M 1:500 A3
			Fail 25.09.26 KV13924_PP_VK_iko.dwg		Kuupäev	08.2024