


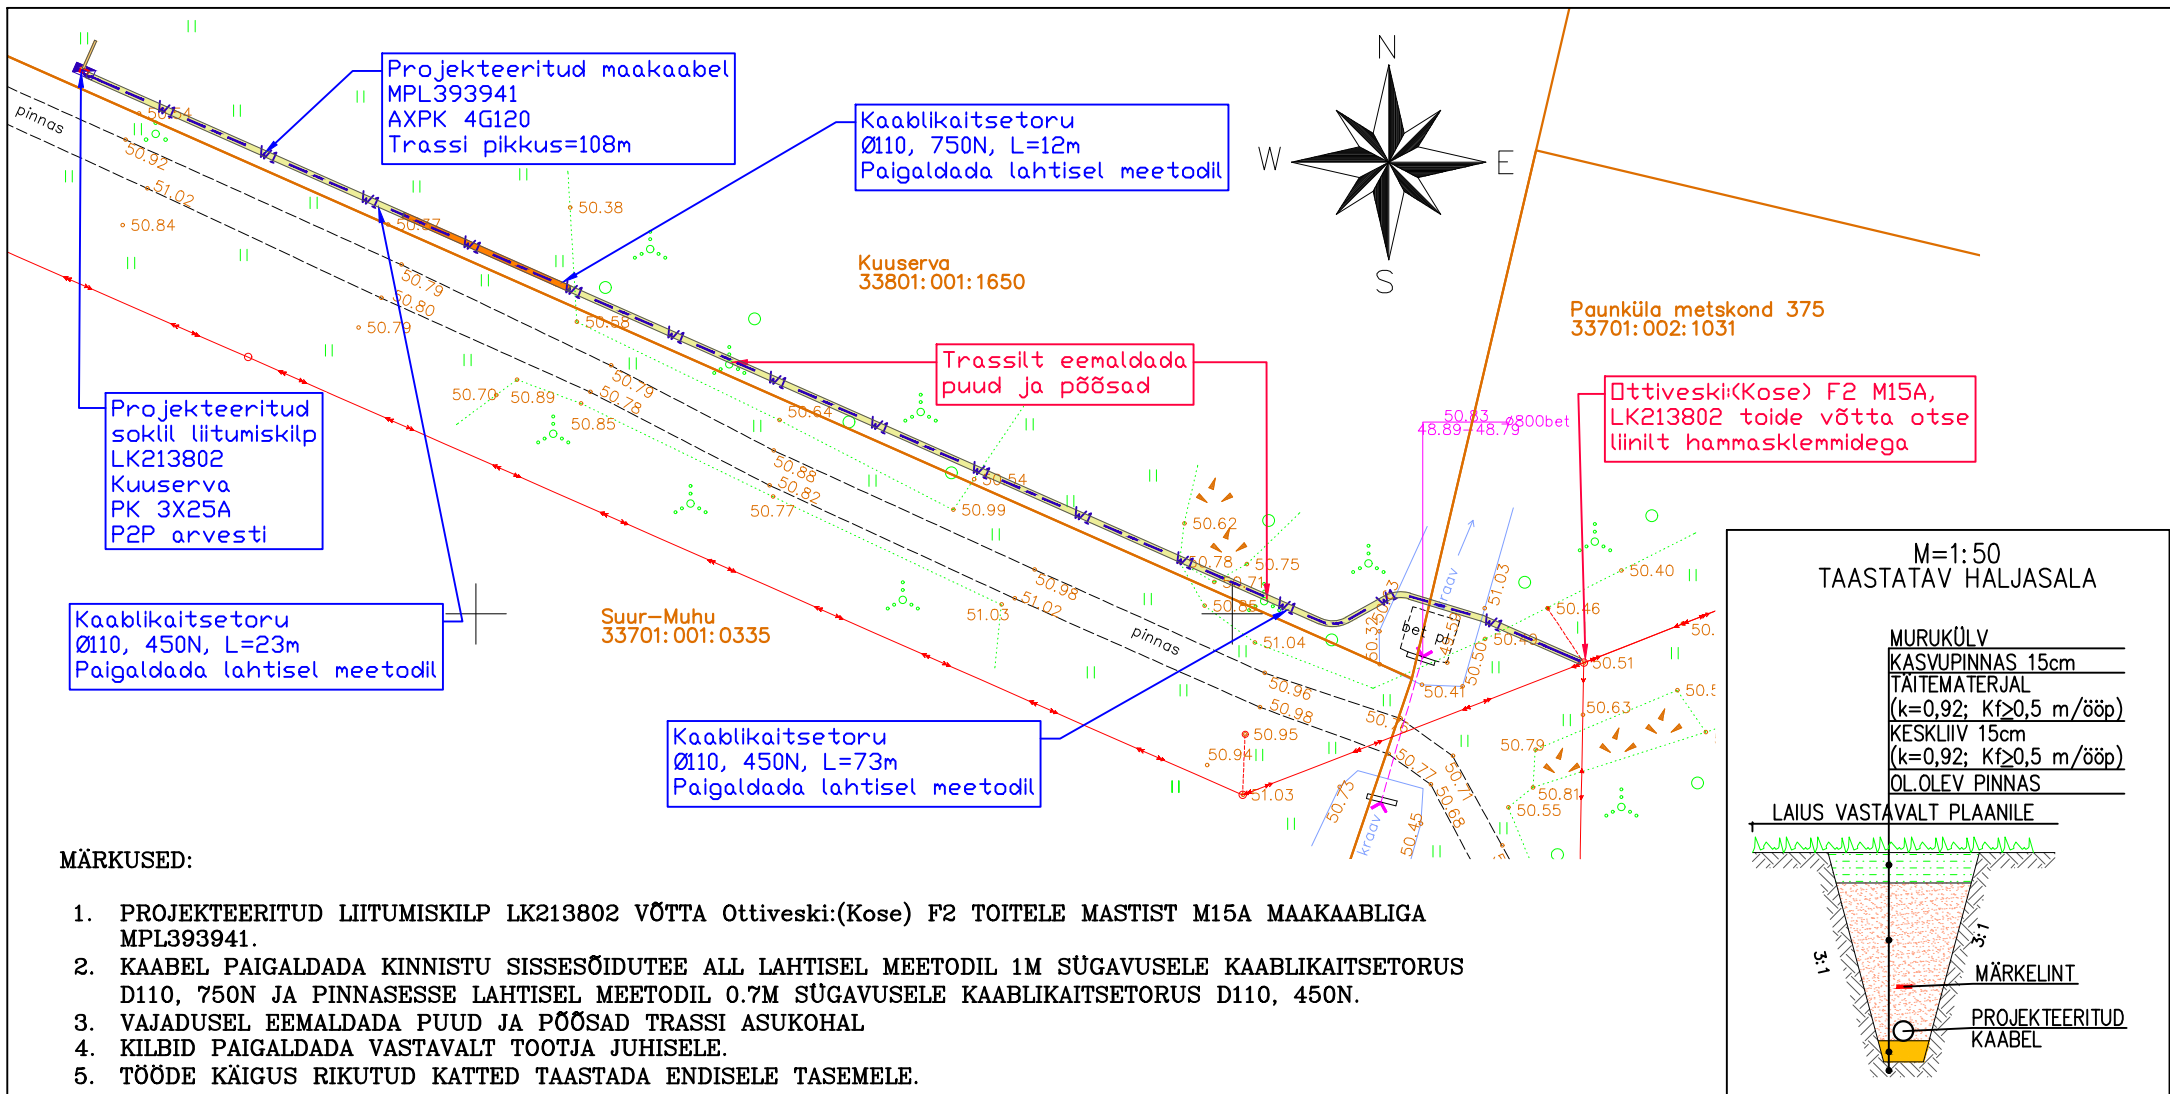

#### MÄRKUSED:

1. PROJEKTEERITUD LIITUMISKILP LK213802 VÕTTA Ottiveski:(Kose) F2 TOITELE MASTIST M15A MAAKAABLIGA MPL393941.
2. KAABEL PAIGALDADA KINNISTU SISSESÕIDUTEES ALL LAHTISEL MEETODIL 1M SÜGAVUSELE KAABLIKAITSETORUS D110, 750N JA PINNASESSE LAHTISEL MEETODIL 0.7M SÜGAVUSELE KAABLIKAITSETORUS D110, 450N.
3. VAJADUSEL EEMALDADA PUUD JA PÕÕSAD TRASSI ASUKOHAL
4. KILBID PAIGALDADA VASTAVALT TOOTJA JUHISELE.
5. TÖÖDE KÄIGUS RIKUTUD KATTED TAASTADA ENDISELE TASEMELE.

#### TINGMÄRGID

- w1 — PROJEKTEERITUD MP MAAKAABEL
- PROJEKTEERITUD KAABLIKAITSETORU (450N)
- PROJEKTEERITUD KAABLIKAITSETORU (750N)
- PROJEKTEERITUD TARIJATORU (450N)
- PROJEKTEERITUD LIITUMISKILP
- LIITUMISKILBI TEGELIK SUURUS
- OLEMASOLEV KP ÕHULIIN
- OLEMASOLEV MP ÕHULIIN
- KATASTRI PIIR

|   |                                  |                          |                     |
|---|----------------------------------|--------------------------|---------------------|
| Tähis   | Kuupäev                          | Projekteerija            | Muudatuse kirjeldus |
| <div> <div> <p><b>KH ENERGIA</b></p> <p>Laki 13, 12915 Tallinn EL10303995-0001<br/>Tel. 659 8970, Faks 654 6714 kh@energia-konsult.ee</p> </div> <div> <p>Tellija Elektrilevi OÜ</p> <p>Töö nimi Uus liitumine madalpingel kindlaksmääratud piirkonnas, Kuuserva Tuhala küla Kose vald Harju maakond</p> <p>Faili nimi LR6611_TP_EL-4-01_asendiplaan_V2.dwg</p> </div> <div> <p>Projekti nr. LR6611</p> <p>Joonise nr. EL-4-01</p> <p>staadium leht/lehti TP 1/1</p> <p>Möötkava 1:500</p> </div> </div> |                                  |                          |                     |
| Kontrollis T. Roosna 11.2022   | Projekteeris Laur Valgur 11.2022 | Joonise nimi Asendiplaan |                     |