


Veesõlm TÜÜP LP või HK

Elektterkeeviskolmik De160

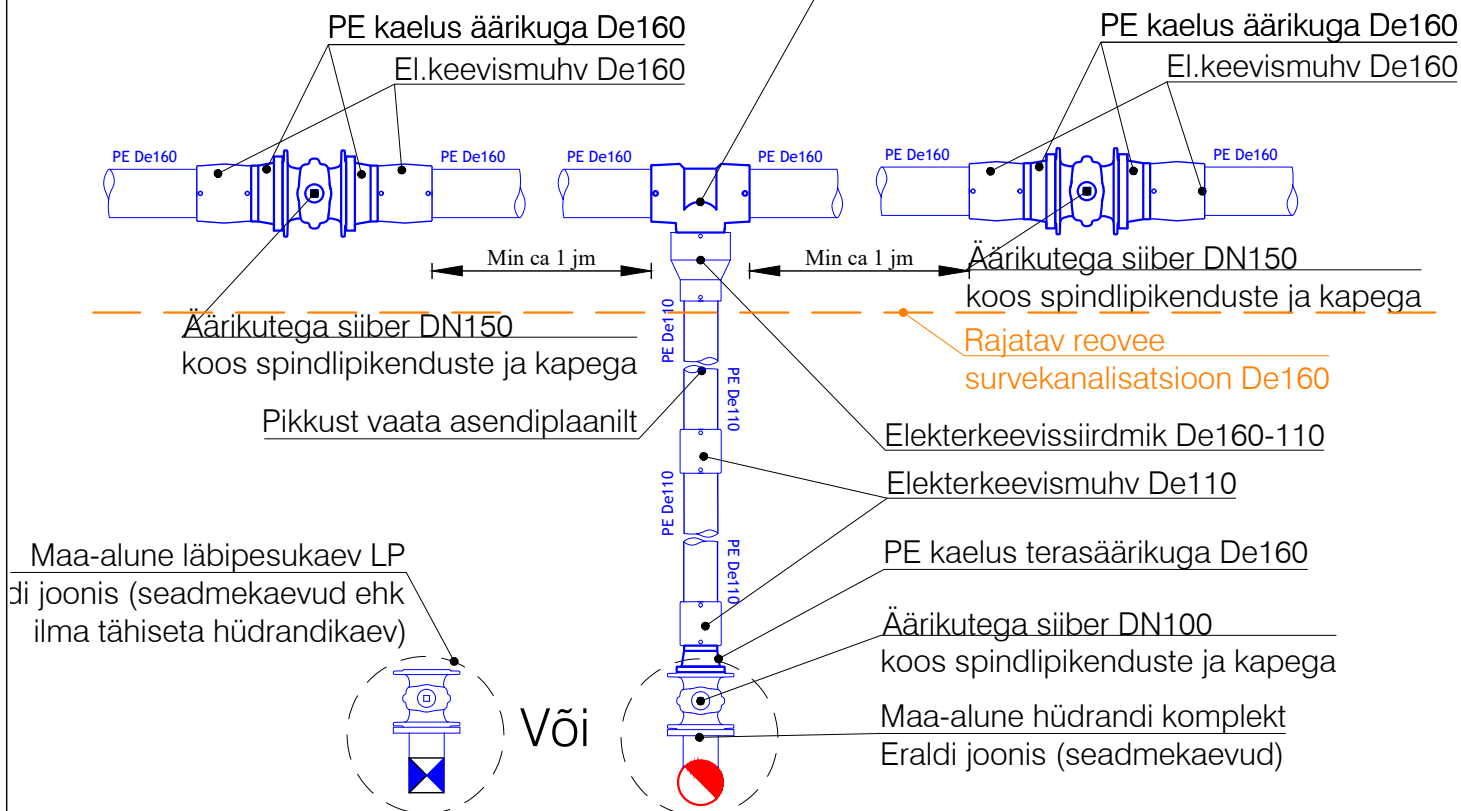

Kui asendiplaanil on esitatud kõrvuti tüüplahendus ja väljavõte kas arendusse või siis õhutus / läbipesukaev siis kahe tüüpsõlme vahele jääb üks siiber. Alati peab jääma siiber Tartu poolsesse ossa.

Nr.	Muudatus	Muutja	Kontrollis	Kuupäev
1	Tugiplokk liugpinnaga eemaldatud	Hanno Koha	Lauri Aim	07.09.2026
2	PE otstega siiber vahetatud äärikutega siibri vastu	Hanno Koha	Lauri Aim	07.09.2026
KESKKOND & PARTNERID OÜ Reg. nr. 11006388 Vasara 50, Tartu 50113 Tel. 733 0350; info@mahutid.ee Vastutav spetsialist Lauri Aim Projektijuht Lauri Aim Projektiteerija Hanno Koha		Tellija AS Emajõe Veevõrk Projekt Vahi aleviku ja Erala küla vahelise ÜVK projekti muudatus Joonis Sõlmeskeemid Fail 0325_TP_muudatus		Töö nr. 0325M Aadress Tartu vald Tartumaa Staadium Tööprojekt Joonis VK-7-03M v01



KLM Projekt OÜ
 Sepise tn 1, Tallinn, Harju maakond
 tel. 514 4725
 info@klmprojekt.ee
 reg. kood: 11074214
 MTR nr: EEP001781

	Nimi	Allkiri	Kuupäev
Kinnitas:	K. Laurits	/digiallkiri/	11.09.2026
Kontrollis:	T. Vaalu	/digiallkiri/	11.09.2026
Koostas:	T. Vaalu	/digiallkiri/	11.09.2026

Tellija:	AS Emajõe Veevõrk		
Projekti nimetus:	"Vahi aleviku ja Erala küla vahelise ÜVK projekteerimine"		
Aadress:	Erala küla reoveepuhasti (Partneri kinnistu) kuni Vahi alevik (Ängelheina tänav), Tartu maakond		
Joonis:	Välisveevarustuse ja kanalisatsiooni SÕLMED Tarbevee hüdrandiühendus (maa-alune kaevus)		
Joonise nr.:	Mõõtkava:	Eriosa:	Staadium:
03-V1-Sõlmed 02(V)M	SKEEM	VKV	TP
Fail / Kuupäev:	0325_TP_muudatusprojekt.dwg /	11.09.2026	VK-7-03-V1-Sõlmed 02(V)M

Projekt nr.: 0325