


Veesõlm TÜÜP 160 / 160 (PK 3+60)

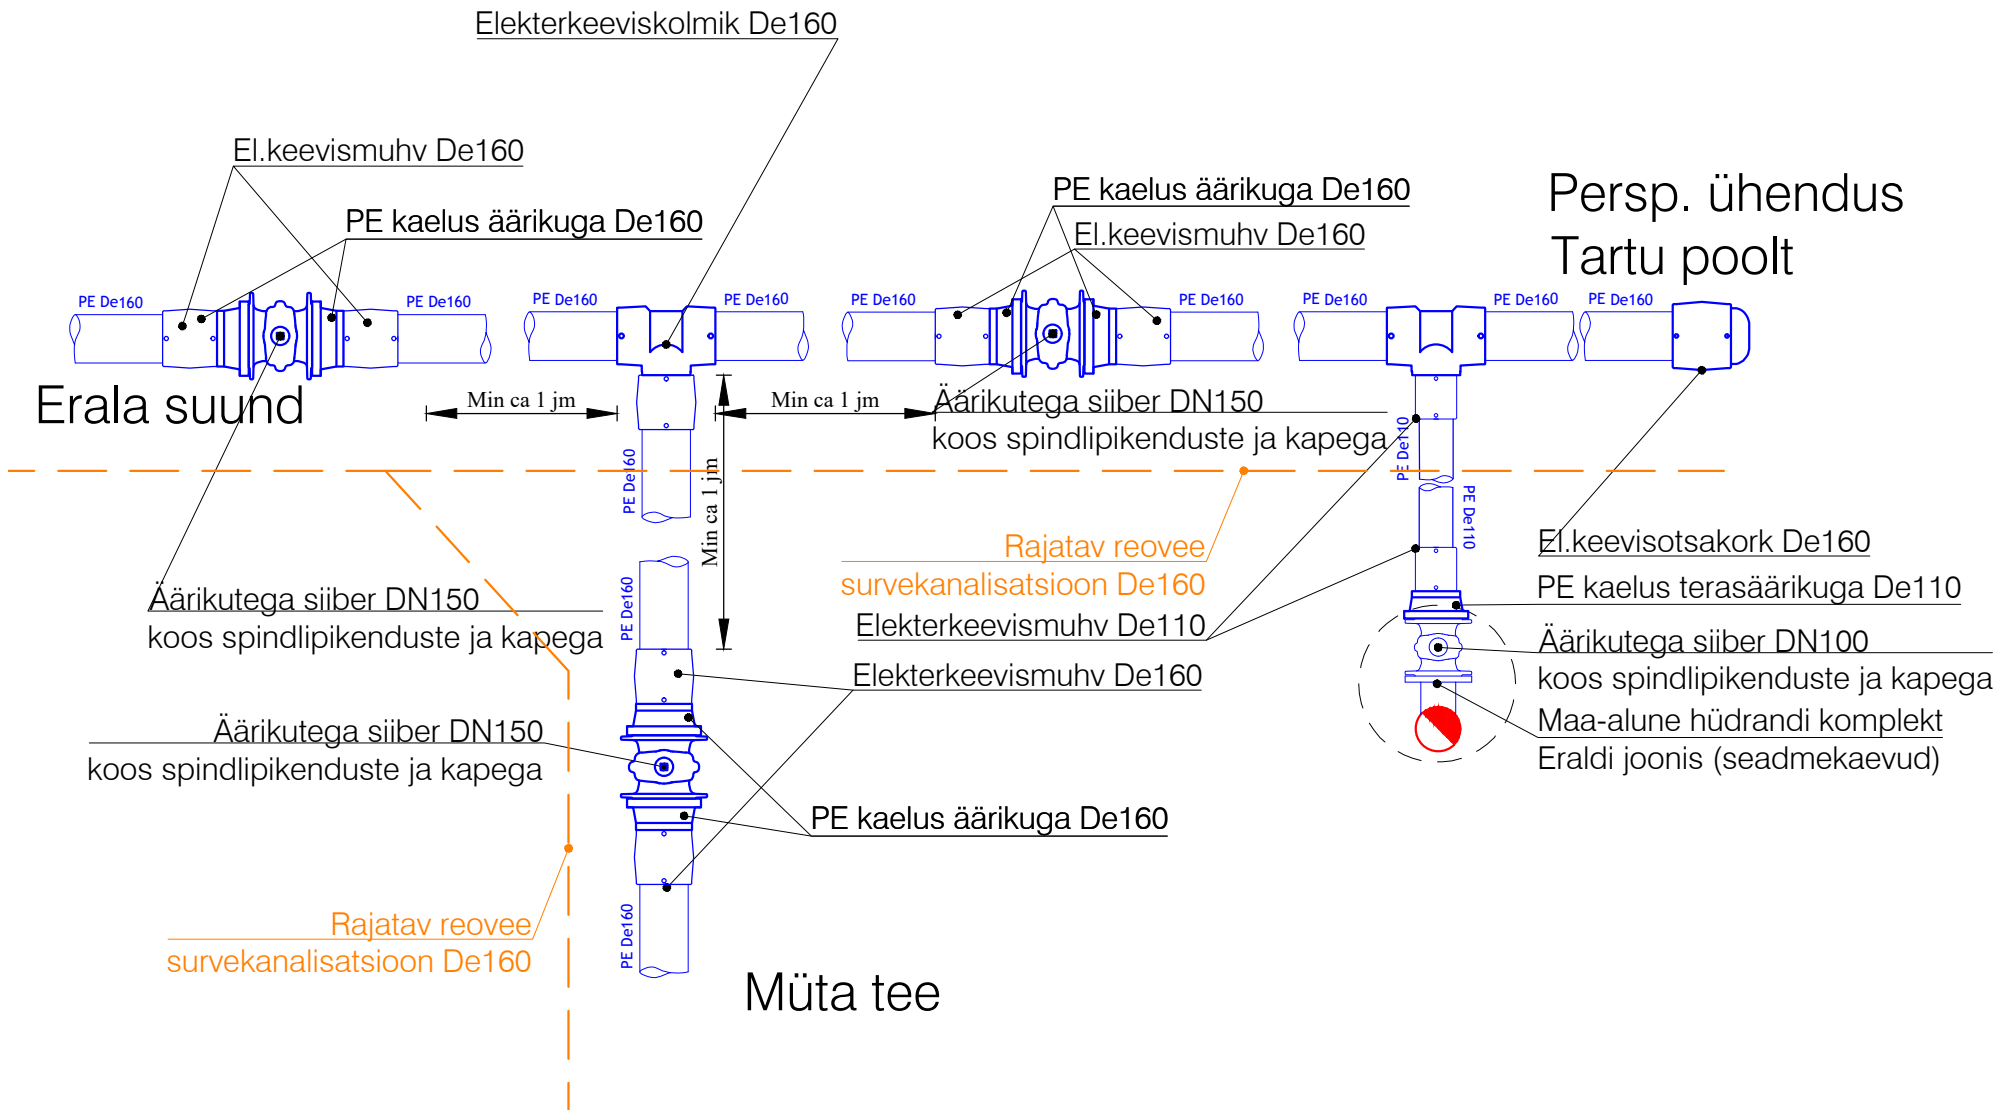

Sõlmelahendusi tuleb lugeda koos seletuskirja, asendiplaani ja pikiprofiilidga.
Kaks survetorustikku rajatakse ühise puurimisena, ühendused teostatakse eelduslikult ühises kaevikus, kuid sõlmed nihkes.
Projekteerija juhib tähelepanu mõõtkava erisustele ja sellest tingitud moonutustele.
Mõningate kommunikatsioonide asukoht (näit. varasemad arendused) pole täpselt teada.
Arusaamatuste korral ühenduda Tellija ja projekteerijaga.

Nr.	Muudatus	Muutja	Kontrollis	Kuupäev
1	Tugiplokk liugpinnaga eemaldatud	Hanno Koha	Lauri Aim	07.09.2026
2	PE otstega siiber vahetatud äärikutega siibri vastu	Hanno Koha	Lauri Aim	07.09.2026
 KESKKOND & PARTNERID OÜ Reg. nr. 11006388 Vasara 50, Tartu 50113 Tel. 733 0350; info@mahutid.ee Vastutav spetsialist Lauri Aim		Tellija		Töö nr.
		Projekt		Adress
		AS Emajõe Veevärk Vahi aleviku ja Erala küla vahelise ÜVK projekti muudatus		0325M Tartu vald Tartumaa
Projektijuht		Joonis		Stadium
Lauri Aim		Sõlmeskeemid		Tööprojekt
Projekteerija		Fail	Kuupäev	Joonis
Hanno Koha		0325_TP_muudatusproj	07.09.2026	VK-7-03M v01
 KLM Projekt OÜ Sepise tn 1, Tallinn, Harju maakond tel. 514 4725 info@klmprojekt.ee reg. kood: 11074214 MTR nr: EEP001781		Tellija: AS Emajõe Veevärk		
		Projekti nimetus: "Vahi aleviku ja Erala küla vahelise ÜVK projekteerimine"		
		Adress: Erala küla reoveepuhasti (Partneri kinnistu) kuni Vahi alevik (Ängelheina tänav), Tartu maakond		
		Joonis: Välisveevarustuse ja kanalisatsiooni SÕLMED Tarbevee ühendus, PK 3+60 (Müta tee)		
	Nimi	Allkiri	Kuupäev	
Kinnitas:	K. Laurits	/digiallkiri/	11.09.2026	
Kontrollis:	T. Vaalu	/digiallkiri/	11.09.2026	
Koostas:	T. Vaalu	/digiallkiri/	11.09.2026	
Fail / Kuupäev:		0325_TP_muudatusprojekt.dwg / 11.09.2026		
		VK-7-03_V1-Sõlmed 03(V)M		
		Mõõtkava:	Eriosa:	Stadium:
		SKEEM	VKV	TP
		Projekti nr.: 0325		