


Veesõlm TÜÜP 160/110 +HK
ehk PK 15+10 (Metsajõe tee L2)

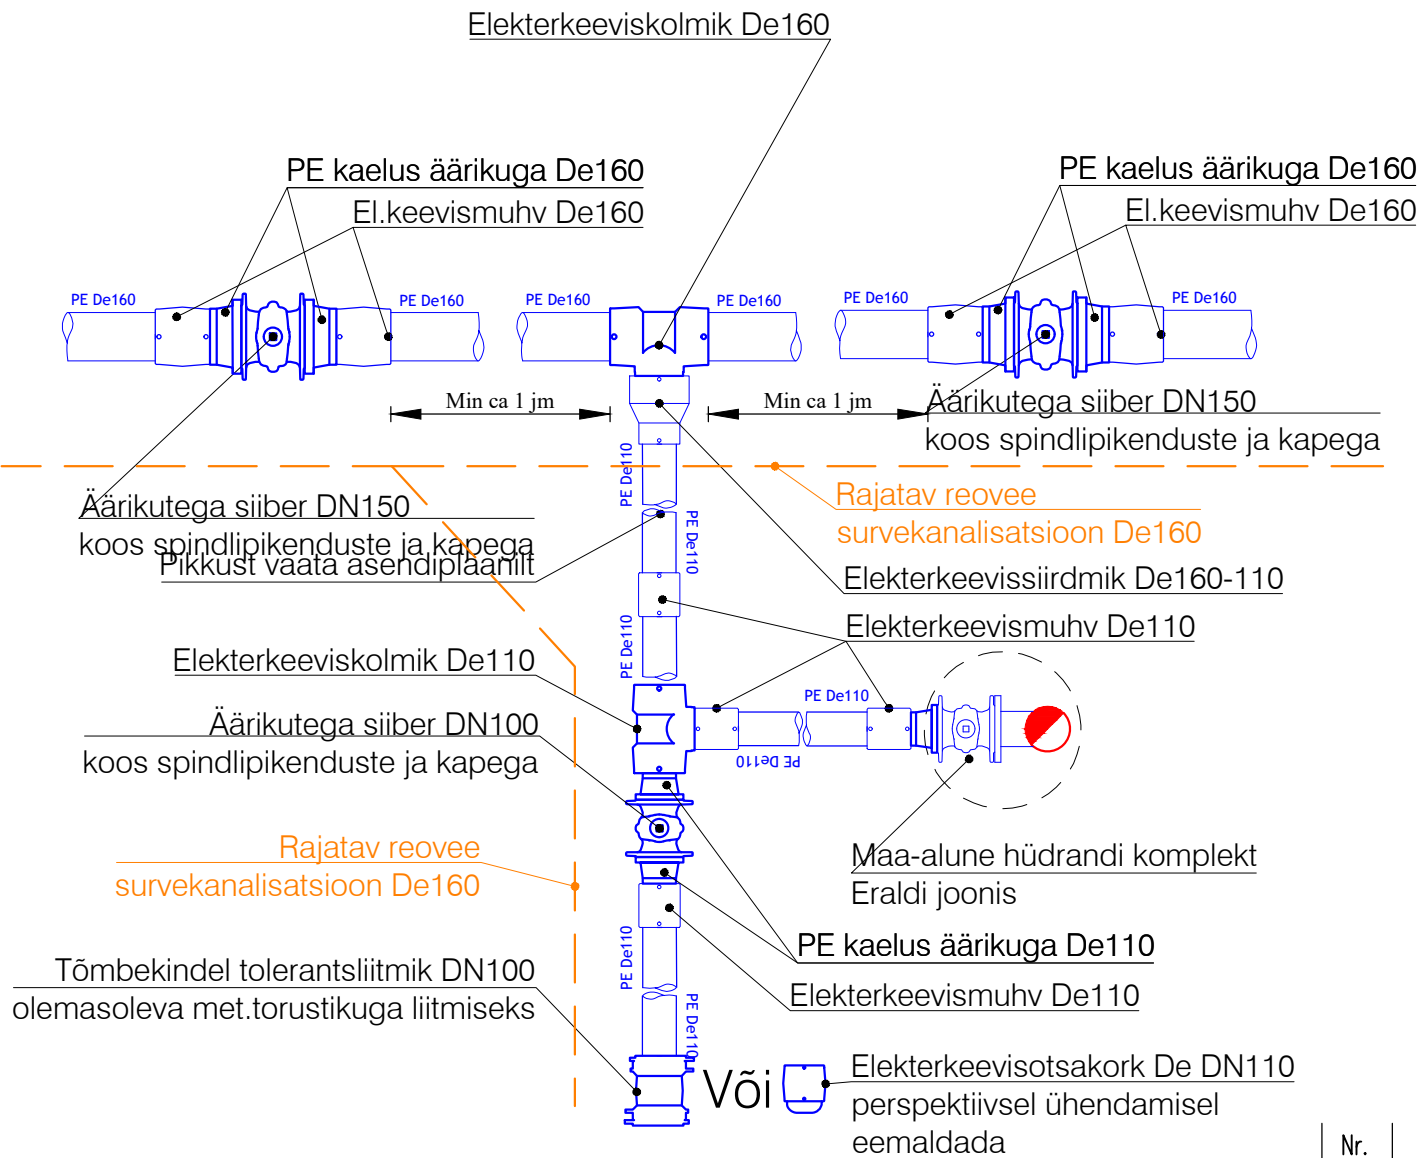

Kui asendiplaanil on esitatud kõrvuti tüüplahendus ja väljavõte kas arendusse või siis õhutus / läbipesukaev siis kahe tüüpsõlme vahele jääb üks siiber. Alati peab jääma siiber Tartu poolsesse ossa.

Sõlmelahendusi tuleb lugeda koos seletuskirja, asendiplaani ja pikiprofiilidga.
Kaks survetorustikku rajatakse ühise puurimisena, ühendused teostatakse eelduslikult ühises kaevikus, kuid sõlmed nihkes.
Projekteerija juhhib tähelepanu mõõtkava erisustele ja sellest tingitud moonutustele.
Mõningate kommunikatsioonide asukoht (näit. varasemad arendused) pole täpselt teada.
Arusaamatuste korral ühenduda Tellija ja projekteerijaga.

Nr.	Muudatus	Muutja	Kontrollis	Kuupäev
1	Tugiplokk liugpinnaga eemaldatud	Hanno Koha	Lauri Aim	07.09.2026
2	PE otstega siiber vahetatud äärikutega siibri vastu	Hanno Koha	Lauri Aim	07.09.2026

 KESKKOND & PARTNERID OÜ Reg. nr. 11006388 Vasara 50, Tartu 50113 Tel. 733 0350; info@mahutid.ee Vastutav spetsialist Lauri Aim Projekti juht Lauri Aim Projekteerija Hanno Koha	Tellija AS Emajõe Veevärk			Töö nr. 0325M
	Projekt Vahi aleviku ja Erala küla vahelise ÜVK projekti muudatus			Aadress Tartu vald Tartumaa
	Joonis Sõlmeskeemid			Staadium Tööprojekt
	Fail 0325_TP_muudatusproj07.09.2026	Kuupäev 07.09.2026	Moot	Joonis VK-7-03M v01

 KLM Projekt OÜ Sepise tn 1, Tallinn, Harju maakond tel. 514 4725 info@klmprojekt.ee reg. kood: 11074214 MTR nr: EEP001781				Tellija: AS Emajõe Veevärk				
				Projekti nimetus: "Vahi aleviku ja Erala küla vahelise ÜVK projekteerimine"				
				Aadress: Erala küla reoveepuhasti (Partneri kinnistu) kuni Vahi alevik (Ängelheina tänav), Tartu maakond				
				Joonis: Välisveevarustuse ja kanalisatsiooni SÕLMED Tarbevee ühendus, PK 15+10 (Müta tee)				
				Joonise nr.:	Mõõtkava:	Eriosa:	Staadium:	Projekti nr.:
				03_V1-Sõlmed 05(V)M	SKEEM	VKV	TP	0325
Fail / Kuupäev: 0325_TP_muudatusprojekt.dwg / 11.09.2026				VK-7				