


Veesõlm TÜÜP 160 / 160
ehk (PK 57+10)

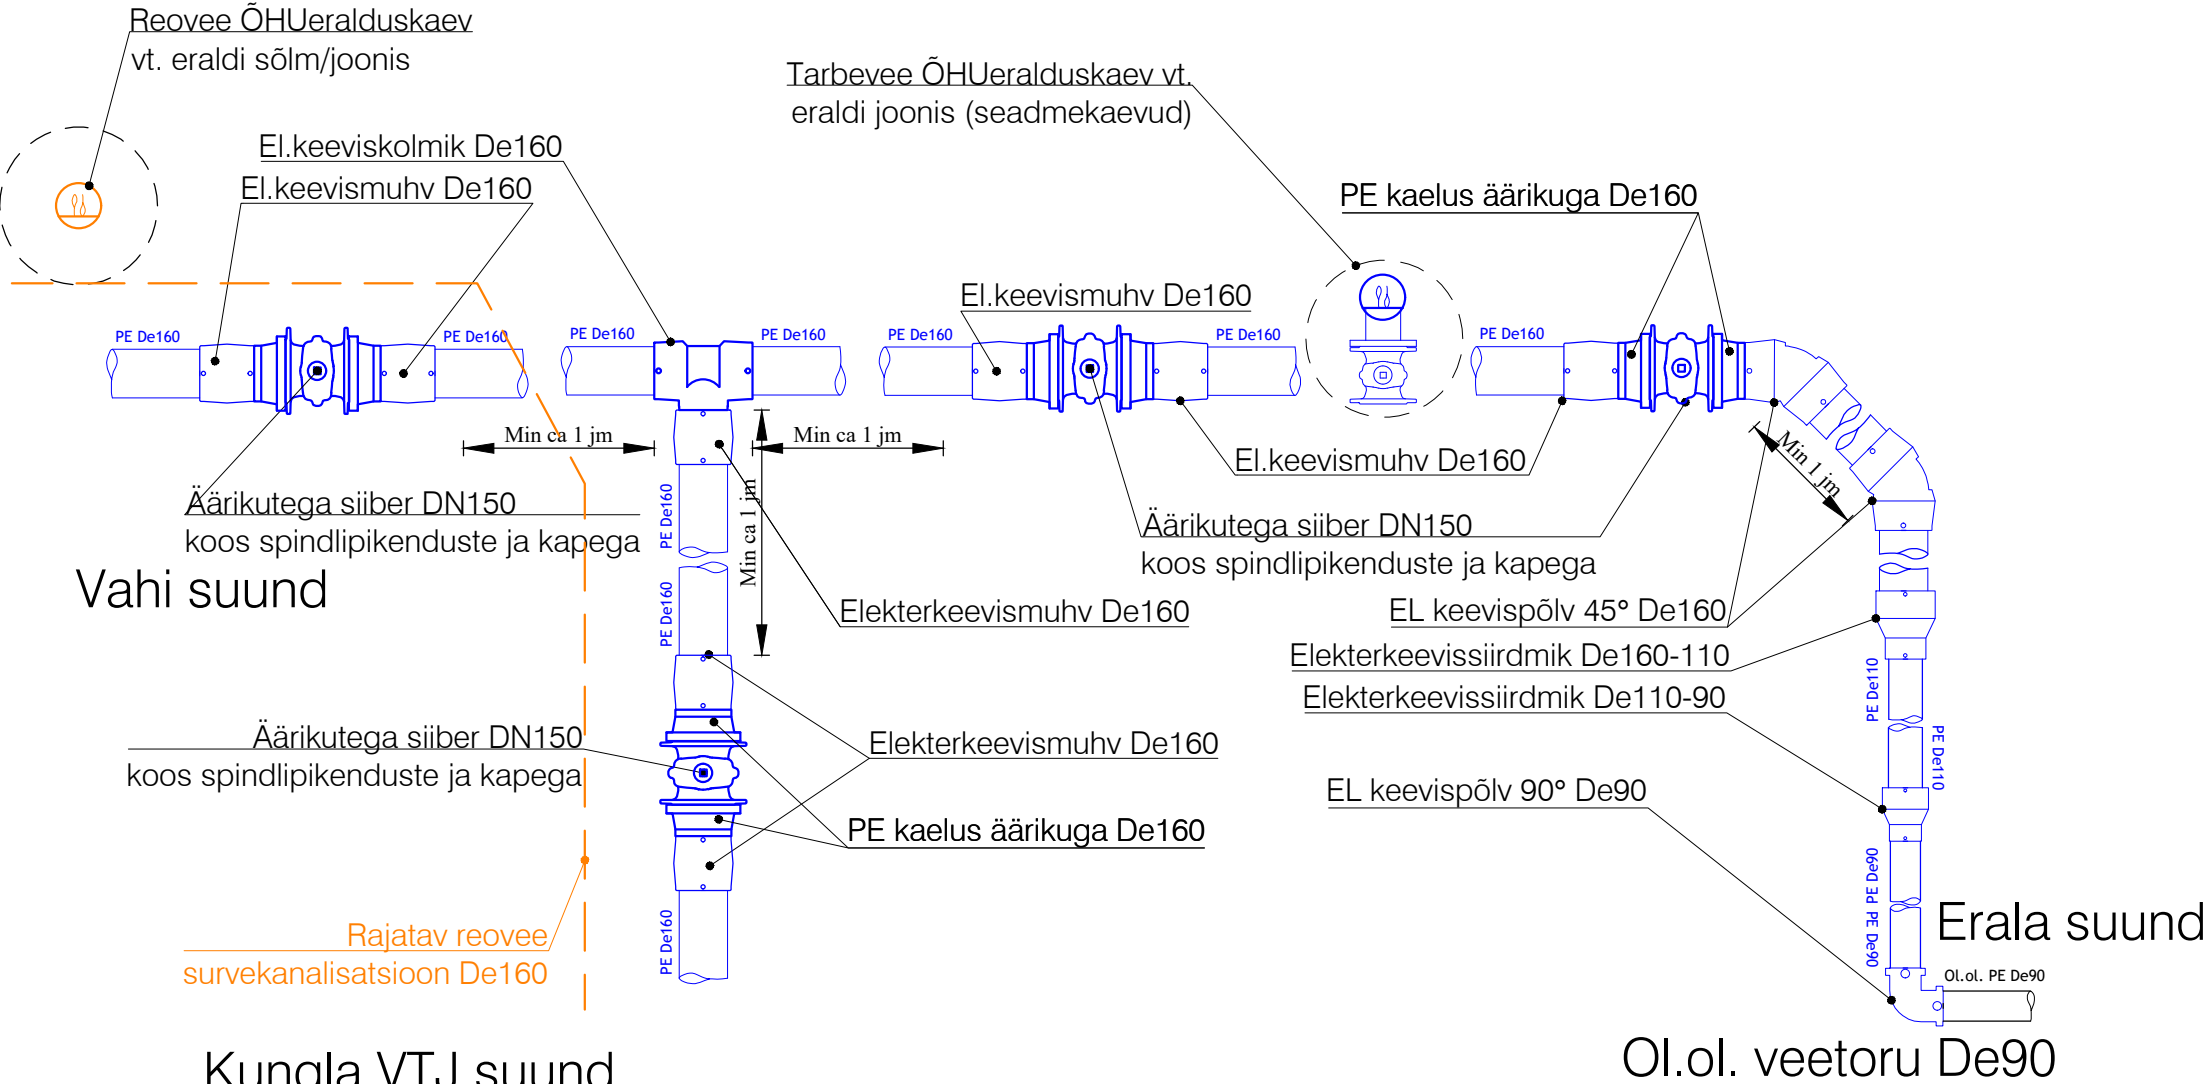

Kungla VTJ suund
(hülsis De450 koos
survekanalisatsiooniga)

Sõlmelahendusi tuleb lugeda koos seletuskirja, asendiplaani ja pikiprofiilidga.
Kaks survetorustikku rajatakse ühise puurimisena, ühendused teostatakse eelduslikult ühises kaevikus, kuid sõlmed nihkes.
Projekteerija juhib tähelepanu mõõtkava erisustele ja sellest tingitud moonutustele.
Mõningate kommunikatsioonide asukoht (näit. varasemad arendused) pole täpselt teada.
Arusaamatuste korral ühenduda Tellija ja projekteerijaga.

Nr.	Muudatus			Muutja	Kontrollis	Kuupäev			
1	Tugiplokk liugpinnaga eemaldatud			Hanno Koha	Lauri Aim	07.09.2026			
2	PE otstega siiber vahetatud äärikutega siibri vastu			Hanno Koha	Lauri Aim	07.09.2026			
 KESKKOND & PARTNERID OÜ Reg. nr. 11006388 Vasara 50, Tartu 50113 Tel. 733 0350; info@mahutid.ee KESKKOND & PARTNERID Vastutav spetsialist Lauri Aim Projekti juht Lauri Aim Projekteerija Hanno Koha				Tellija			Töö nr.		
				Projekt			AS Emajõe Veevõrk		0325M
				Vastutav spetsialist			Aadress		
				Lauri Aim			Tartu vald Tartumaa		
				Projekti juht			Stadium		
Lauri Aim				Tööprojekt					
Projekteerija				Fail	Kuupäev	Moot			
Hanno Koha				0325_TP_muudatusproj01.dwg	11.09.2026	VK-7-03M v01			
 KLM Projekt OÜ Sepise tn 1, Tallinn, Harju maakond tel. 514 4725 info@klmprojekt.ee reg. kood: 11074214 MTR nr: EEP001781				Tellija:			AS Emajõe Veevõrk		
				Projekti nimetus:			"Vahi aleviku ja Erala küla vahelise ÜVK projekteerimine"		
				Aadress:			Erala küla reoveepuhasti (Partneri kinnistu) kuni Vahi alevik (Ängelheina tänav), Tartu maakond		
				Joonis:			Välisveevarustuse ja kanalisatsiooni SÕLMED Tarbevee ühendus, PK 57+10 (MNT–lt Kungla VTJ suund)		
				Joonise nr.:			Mõõtkava:	Eriosa:	Stadium:
Fail / Kuupäev:			0325_TP_muudatusprojekt.dwg / 11.09.2026		VK-7-03_V1-Sõlmed 06(V)M	SKEEM	VKV	TP	0325