


Rojasilla kinnistu

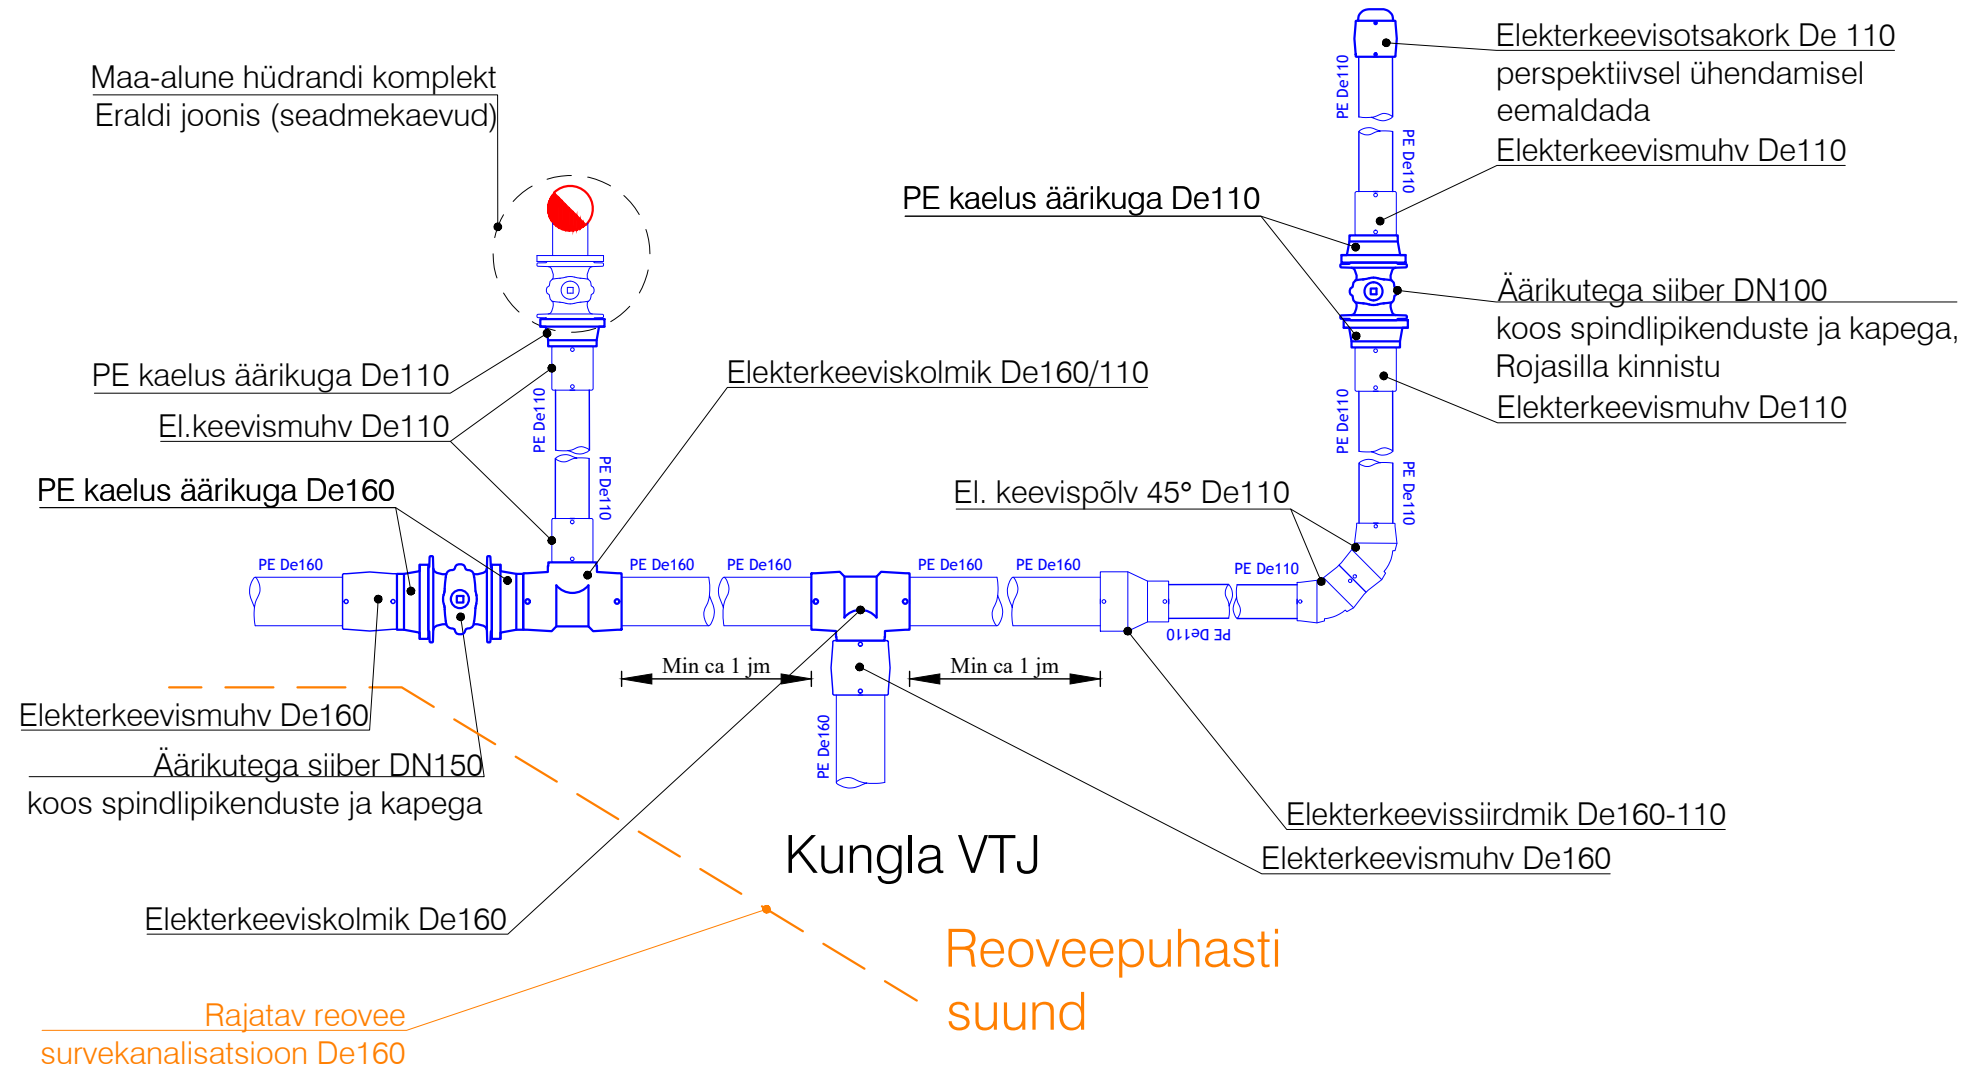

Sõlmelahendusi tuleb lugeda koos seletuskirja, asendiplaani ja pikiprofiilidga. Kaks survetorustikku rajatakse ühise puurimisena, ühendused teostatakse eelduslikult ühises kaevikus, kuid sõlmed nihkes. Projekteerija juhib tähelepanu mõõtkava erisustele ja sellest tingitud moonutustele. Mõningate kommunikatsioonide asukoht (näit. varasemad arendused) pole täpselt teada. Arusaamatuste korral ühenduda Tellija ja projekteerijaga.

Nr.	Muudatus	Muutja	Kontrollis	Kuupäev
1	Vastavalt Tellija eritingimustele liigutatud siiber Jõgeva mnt suunale	Hanno Koha	Lauri Aim	25.08.2026
2	Tugiplokid liugpinnaga eemaldatud	Hanno Koha	Lauri Aim	25.08.2026
3	PE otstega siiber vahetatud äärikutega siibri vastu	Hanno Koha	Lauri Aim	07.09.2026

 KESKKOND & PARTNERID OÜ Reg. nr. 11006388 Vasara 50, Tartu 50113 Tel. 733 0350; info@mahutid.ee Vastutav spetsialist Lauri Aim Projektijuht Lauri Aim Projekteerija Hanno Koha	Tellija AS Emajõe Veevärk			Töö nr. 0325M
	Projekt Vahi aleviku ja Erala küla vahelise ÜVK projekti muudatus			Aadress Tartu vald Tartumaa
	Joonis Sõlmeskeemid			Staadium Tööprojekt
	Fail 0325_TP_muudatus	Kuupäev 11.09.2026	Mööt	Joonis VK-7-03M v01

 KLM Projekt OÜ Sepise tn 1, Tallinn, Harju maakond tel. 514 4725 info@klmprojekt.ee reg. kood: 11074214 MTR nr: EEP001781	Tellija: AS Emajõe Veevärk		
	Projekti nimetus: "Vahi aleviku ja Erala küla vahelise ÜVK projekteerimine"		
	Aadress: Erala küla reoveepuhasti (Partneri kinnistu) kuni Vahi alevik (Ängelheina tänav), Tartu maakond		
	Joonis: Välisveevarustuse ja kanalisatsiooni SÕLMED Tarbevee ühendus, PK 58+00 (pers.ühendus+VTJ)		

	Nimi	Allkiri	Kuupäev
Kinnitas:	K. Laurits	/digiallkiri/	11.09.2026
Kontrollis:	T. Vaalu	/digiallkiri/	11.09.2026
Koostas:	T. Vaalu	/digiallkiri/	11.09.2026

Fail / Kuupäev:	0325_TP_muudatusprojekt.dwg / 11.09.2026	VK-7-03_V1-Sõlmed	07(V)M	SKEEM	VKV	TP	Projekti nr.: 0325
-----------------	--	-------------------	--------	-------	-----	----	-----------------------