


Reoveesõlm TÜÜP 160 / 110, riigimaantest vasakul arendused

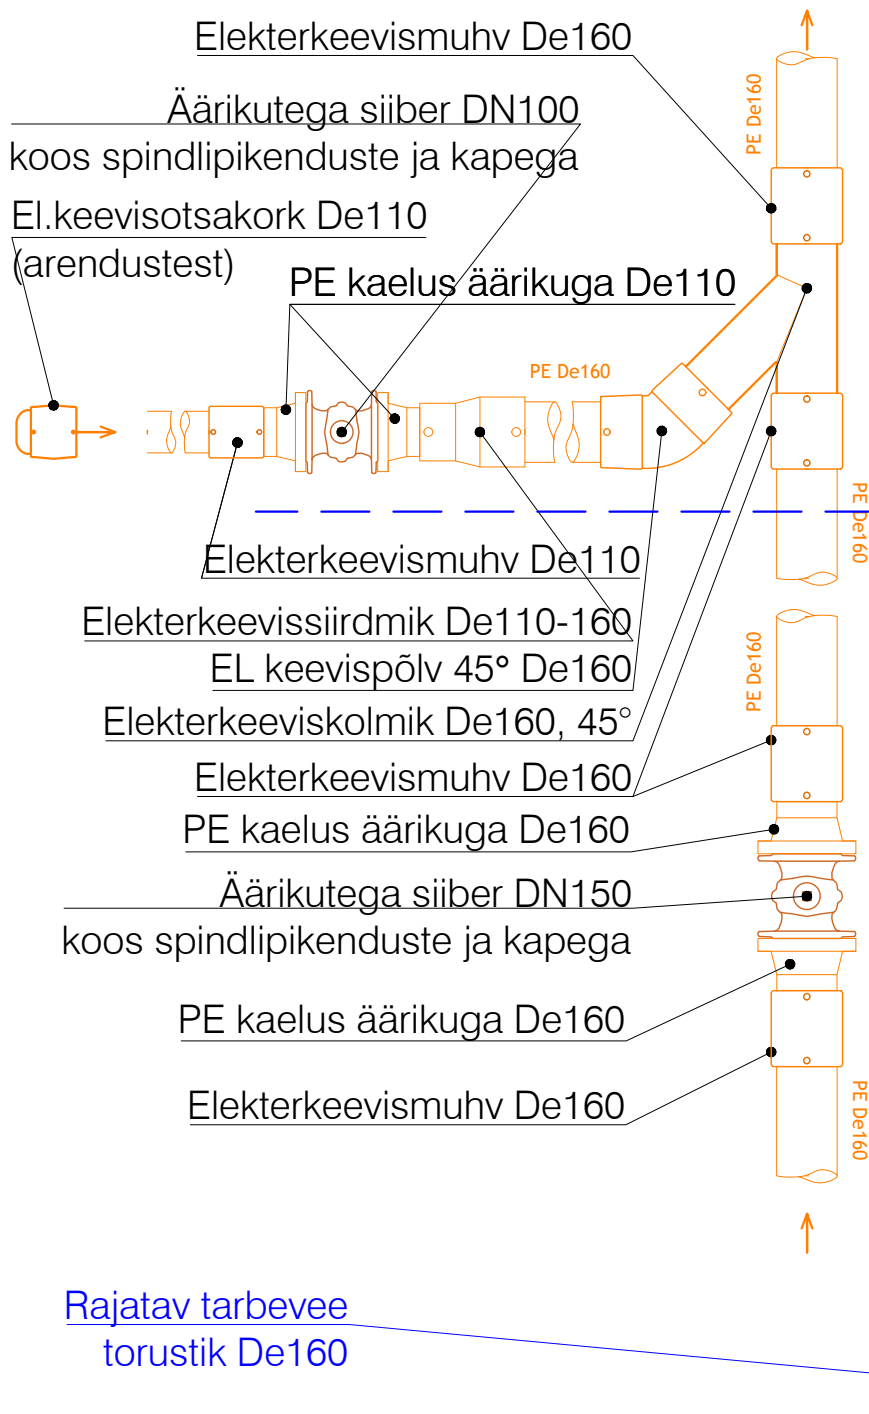

Nr.	Muudatus				Muutja	Kontrollis	Kuupäev		
1					Tarmo Vaalu	Tarmo Vaalu			
 KLM Projekt OÜ Sepise tn 1, Tallinn, Harju maakond tel. 514 4725 info@klmprojekt.ee reg. kood: 11074214 MTR nr: EEP001781					Tellija: AS Emajõe Veevärk				
					Projekti nimetus: "Vahi aleviku ja Erala küla vahelise ÜVK projekteerimine"				
					Address: Erala küla reoveepuhasti (Partneri kinnistu) kuni Vahi alevik (Ängelheina tänav), Tartu maakond				
						Nimi	Allkiri	Kuupäev	
Kinnitas:	K. Laurits	/digiallkiri/	11.09.2026	Joonis: Välisveevarustuse ja kanalisatsiooni SÕLMED					
Kontrollis:	T. Vaalu	/digiallkiri/	11.09.2026	Reovee survekanalisatsioon (arendustest)					
Koostas:	T. Vaalu	/digiallkiri/	11.09.2026	Joonise nr.:	Mõõtkava:	Eriosa:	Stadium:	Projekti nr.:	
Fail / Kuupäev: 0325_TP_muudatusprojekt.dwg / 11.09.2026				VK-7-04_KS1-Sõlmed 01(KS)		SKEEM	VKV	TP	0325