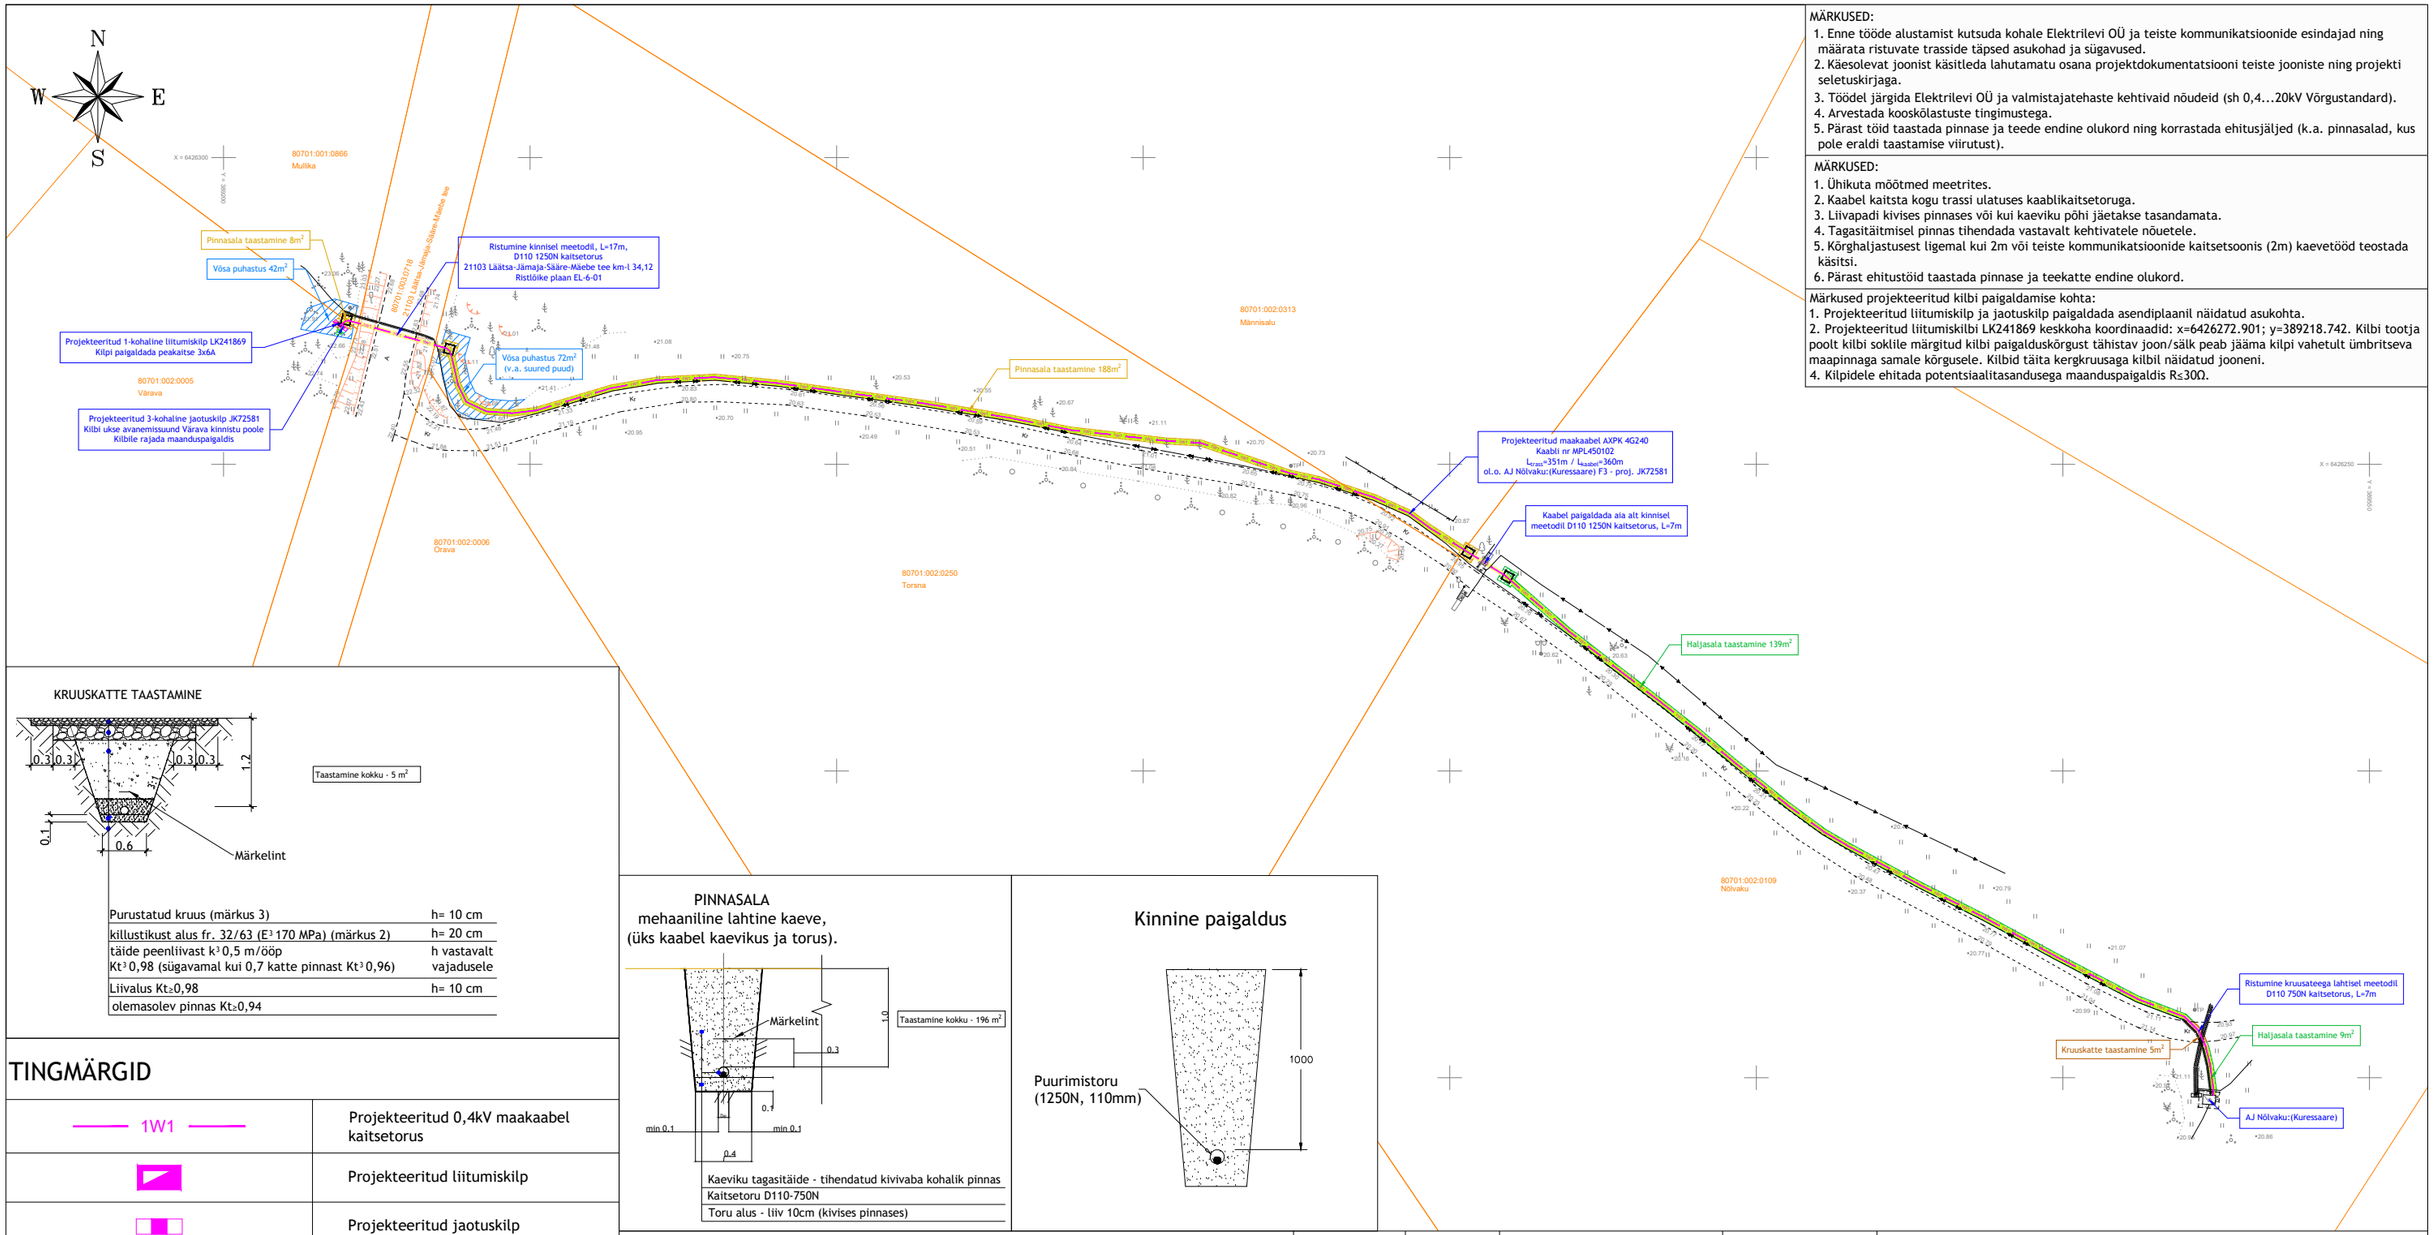

MÄRKUSED:

1. Enne tööde alustamist kutsuda kohale Elektrilevi OÜ ja teiste kommunikatsioonide esindajad ning määrata ristuvate trasside täpsed asukohad ja sügavused.
2. Käesolevat joonist käsitleda lahutamatu osana projektdokumentatsiooni teiste jooniste ning projekti seletuskirjaga.
3. Töödel järgida Elektrilevi OÜ ja valmistajatehaste kehtivaid nõudeid (sh 0,4...20kV Võrgustandard).
4. Arvestada kooskõlastuste tingimustega.
5. Pärast töid taastada pinnase ja teede endine olukord ning korrastada ehitusjäljed (k.a. pinnasalad, kus pole eraldi taastamise viirutust).

MÄRKUSED:

1. Ühikuta mõõtmed meetrites.
2. Kaabel kaitsta kogu trassi ulatuses kaablikaitsetoruga.
3. Liivapadi kivises pinnases või kui kaeviku põhi jäetakse tasandamata.
4. Tagasitäitmisel pinnas tihendada vastavalt kehtivatele nõuetele.
5. Kõrghaljastusest ligemal kui 2m või teiste kommunikatsioonide kaitsetsoonis (2m) kaevetööd teostada käsitsi.
6. Pärast ehitustöid taastada pinnase ja teekatte endine olukord.

Märkused projekteeritud kilbi paigaldamise kohta:

1. Projekteeritud liitumiskilp ja jaotuskilp paigaldada asendiplaanil näidatud asukohta.
2. Projekteeritud liitumiskilbi LK241869 keskkoha koordinaadid: x=6426272.901; y=389218.742. Kilbi tootja poolt kilbi soklile märgitud kilbi paigalduskõrgust tähistav joon/sälk peab jääma kilpi vahetult ümbritseva maapinnaga samale kõrgusele. Kilbid täita kergkruusaga kilbil näidatud jooneni.
4. Kilpidele ehitada potentsiaalitasandusega maanduspaigaldis R≤30Ω.

KRUUSKATTE TAASTAMINE

Taastamine kokku - 5 m²

Purustatud kruus (märkus 3)	h= 10 cm
killustikust alus fr. 32/63 (E³170 MPa) (märkus 2)	h= 20 cm
täide peenliivast k³0,5 m/ööp Kt³0,98 (sügavamal kui 0,7 katte pinnast Kt³0,96)	h vastavalt vajadusele
Liivalus Kt≥0,98	h= 10 cm
olemasolev pinnas Kt≥0,94	

PINNASALA
mehaaniline lahtine kaeve,
(üks kaabel kaevikus ja torus).

Taastamine kokku - 196 m²

Kaeviku tagasitäide - tihendatud kivivaba kohalik pinnas
Kaitsetoru D110-750N
Toru alus - liiv 10cm (kivises pinnases)

Kinnine paigaldus

HALJASALA ALL
mehaaniline lahtine kaeve,
(üks kaabel kaevikus ja torus).
Murukatte taastamine.

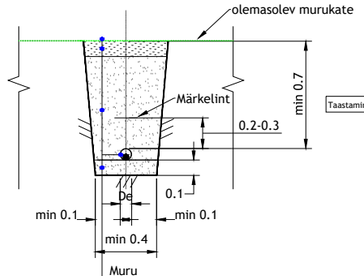

Taastamine kokku - 139 m²

Muru
Huumusmuld, h=10cm (tihendatult)
Kaeviku tagasitäide - tihendatud kivivaba kohalik pinnas
PEH kaitsetoru 450N (B-kl, kollane 75mm)
Toru alus - liiv 10cm (kivises pinnases)

TINGMÄRGID

1W1	Projekteeritud 0,4kV maakaabel kaitsetorus
	Projekteeritud liitumiskilp
	Projekteeritud jaotuskilp
	Projekteeritud maanduspaigaldis
	Haljasala taastamine
	Pinnasala taastamine
	Kruuskatte taastamine
	Võsa puhastus
	Projekteeritud kaitsetoru 450N
	Projekteeritud kaitsetoru 750N
	Projekteeritud puurimistoru 1250N
	Suundpuurimise lõpu- ja alguskaevik (1,5 x 1,5m)

Muudatuse nr	Kuupäev	Projekteerija	Vastutav spetsialist	Selgitus

Projekteerija

Keskkonnaprojekt
ENGINEERING & CONSULTATIONS

OÜ KESKKONNAPROJEKT
A: Ringtee 12, 51013 Tartu
T: +372 7305 060
E: kp@keskkonnaprojekt.ee
MTR reg nr EL10769210-0001

Töö nimetus
Värava kinnistu liitumine, Mõntu külas, Saaremaal

Töö tellija
Elektrilevi OÜ

Joonise nimetus
Asendiplaan

Töö väljaandmise aeg
15.07.2026

Joonise digiaadress
LC5418_TP_EL-4-01_Asendiplaan.dwg

Kontrollis Marek Uiboupin	Allkiri /allkirjastatud digitaalselt/	
Projekteeris Marek Uiboupin	Allkiri /allkirjastatud digitaalselt/	
Projekteeris Maarja Kogri	Allkiri /allkirjastatud digitaalselt/	

Objekti aadress
Mõntu küla, Saaremaa vald, Saare maakond

Projekti staadium	Töö number
TP	LC5418
Mõõtkava	Joonise number
1:1000	EL-4-01