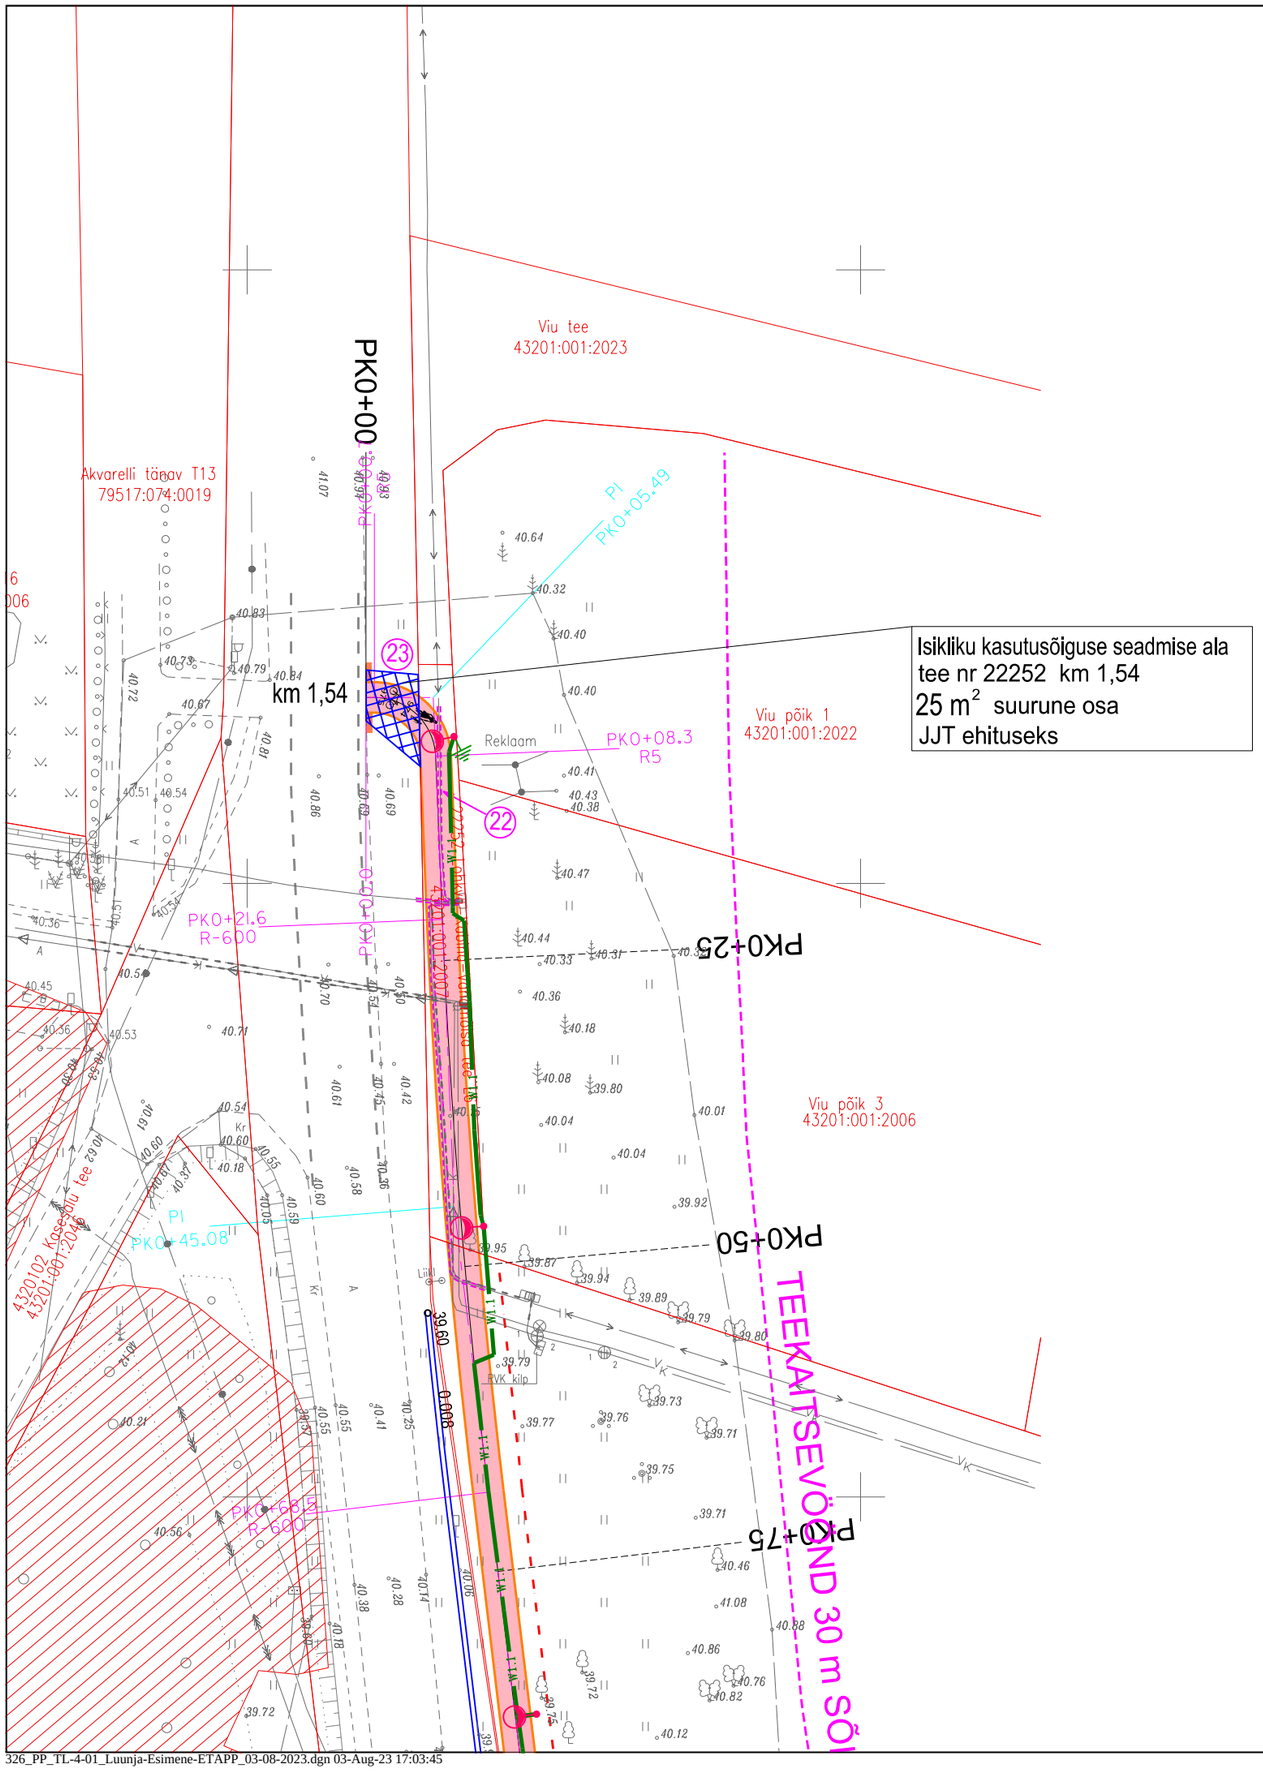

IKÕ ALADE TABEL

Jrk. nr.	IKÕ ala Pos nr. (plaanil)	Kinnistu registriosa nr.	Katastriüksuse tunnus, nimi ja sihtotstarve	Asukoht km	Ala pindala ruutmeetrites	Märkus
1	Pos 23	5556750	43201:003:0262 22252 Lohkva-Kabina-Vanamõisa T2 Transpordimaa 100%	1,54	25 m²	JJT ehituseks

Piirangualad

- I kat. taimede kasvukohad
- II kat. taimede kasvukohad
- III kat. taimede kasvukohad
- püsielupaik
- vääriselupaik
- elupaigatüüp liigirikad madalsood (7230)

Tingmärgid

- (1) - positsiooni number
- ol. ol. teemaa katastriüksuse piir
- isikliku kasutusõiguse seadmise piir
- isikliku kasutusõiguse seadmise ala JJT (jalgratta- ja jalgtee) ehituseks
- proj. jalgtee asf.bet. kate
- proj. katte serv
- proj. katte ja ol. ol. katte ühendusjoon
- proj. peenra serv
- proj. kraav
- W1.1 - proj. maakaabel 75mm 750N torus
- proj. valgusti mast valgustiga

Projekteerijad: OÜ PALMPRO, Võillille tee 11a, Haage, Tartu linn, 61402 Tartumaa; tel: 735 2929; 509 7516; e-mail: info@palmpro.ee; MTR reg.nr: EEP000168	Töö nimetus: Tartumaa, Luunja vald, Lohkva-Kabina-Vanamõisa jalgratta- ja jalgtee ehitusprojekt; Teedeehitus ja liikluskorraldus			Tellija: LUUNJA VALLAVALITSUS, Puiestee tn 14, Luunja alevik, Tartumaa 62222; Reg 75003476 Tel. 741 7319; E-post: vald@luunja.ee	
TEEDE KAVAND OÜ; Vibu 2-22 Tallinn 10415; reg.kood 14433688; MTR reg.nr: EEP004040; EPE001351; ELK00152; tel:5228003;e-kiri: teedekavand@gmail.com	Joonise nimetus: Isikliku kasutusõiguse seadmise plaan				Töö number: 326
Vastutav spetsialist: Tiit Korn	Allkiri: /allkirjastatud digitaalselt/	Ehitise asukoht: Luunja vald			
Projekteerija: Tiit Korn	Allkiri: /allkirjastatud digitaalselt/	Projekti staadium: PP	Kuupäev: 09.07.2023	Joonise number: IKÕ-1-TA	Skaala: 1:500

326_PP_TL-4-01_Luunja-Esimene-ETAPP_03-08-2023.dgn 03-Aug-23 17:03:45